

Audit Palais de justice  
LAON

BUREAU D'ETUDES

ECOBATIngénierie  
5 rue de Queux Saint-Hilaire  
59190 Hazebrouck



MAITRE D'OUVRAGE


Ministère de la Justice  
Pl. Aubry,  
02000 Laon

Schéma de principe du réseau de  
chauffage du sous-sol

(ceci n'est pas un plan  
d'exécution)

Phase 1 Audit 05/04/2024

Format A3 Indice 02

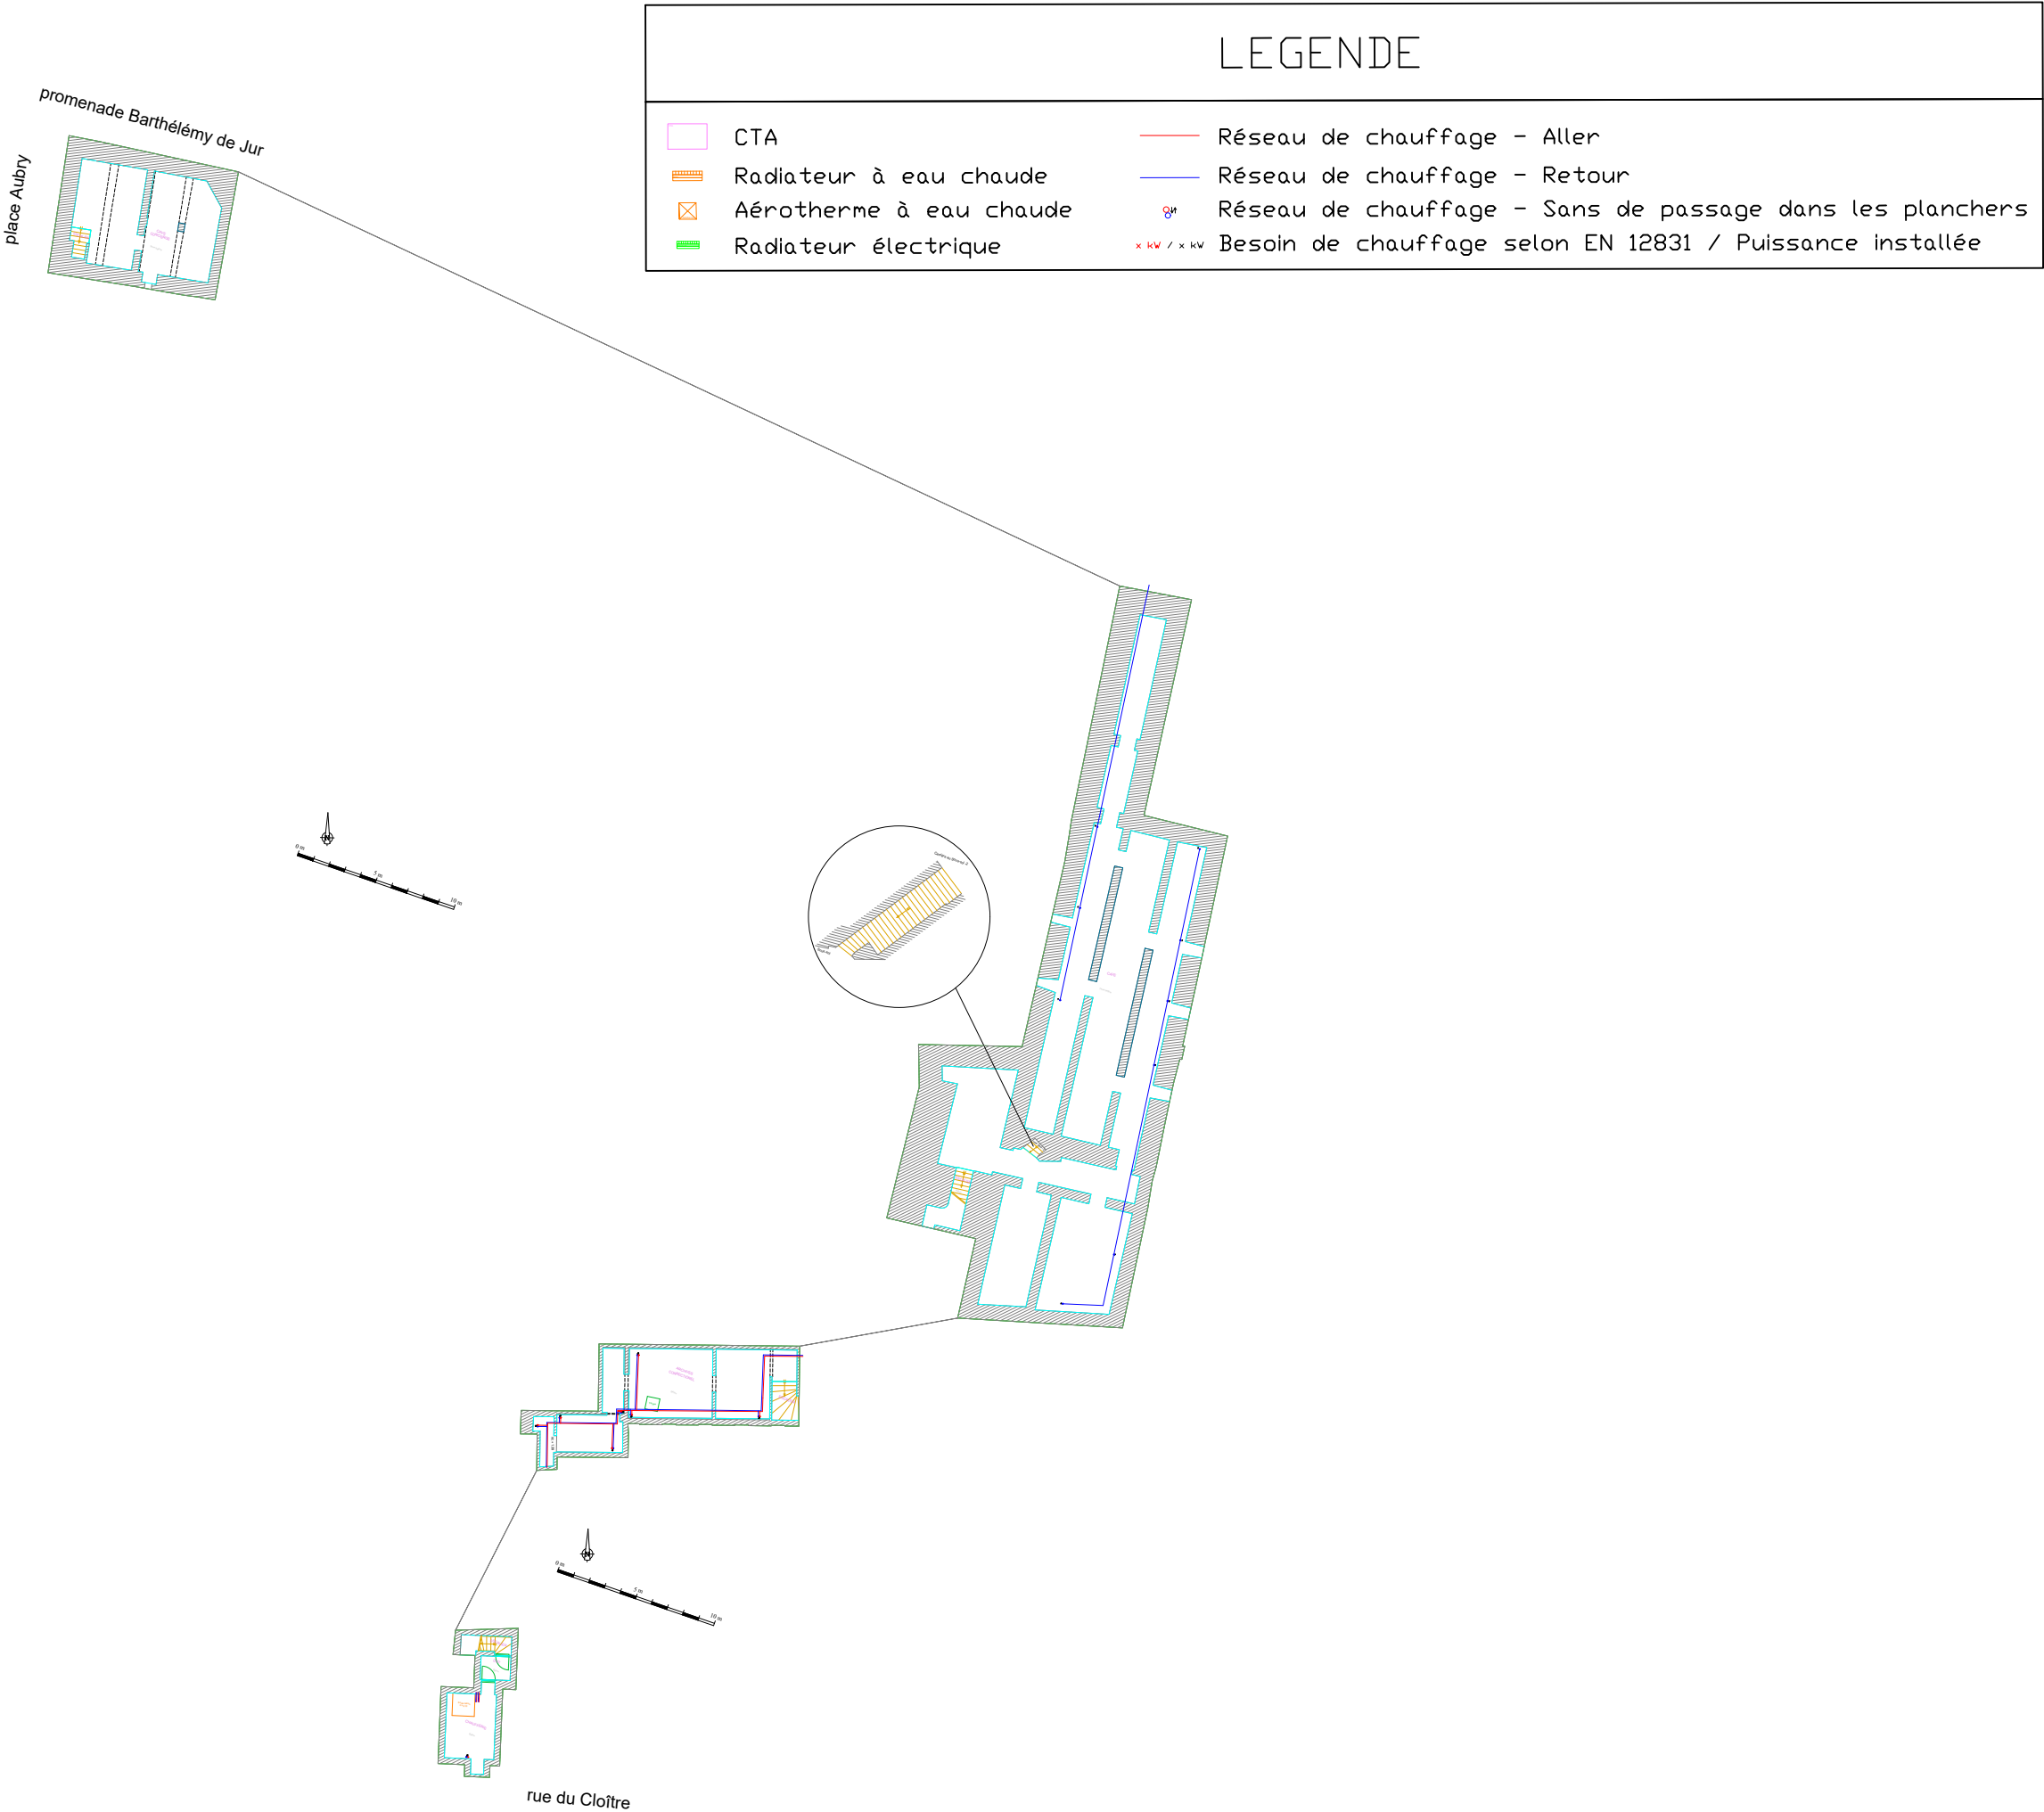

Audit Palais de justice  
LAON

BUREAU D'ETUDES

ECOBATIngénierie  
5 rue de Queux Saint-Hilaire  
59190 Hazebrouck



MAITRE D'OUVRAGE

Ministère de la Justice  
Pl. Aubry,  
02000 Laon

Schéma de principe du réseau de  
chauffage du RDC


(ceci n'est pas un plan  
d'exécution)

Phase 1 Audit

05/04/2024

Format A3


Indice 02

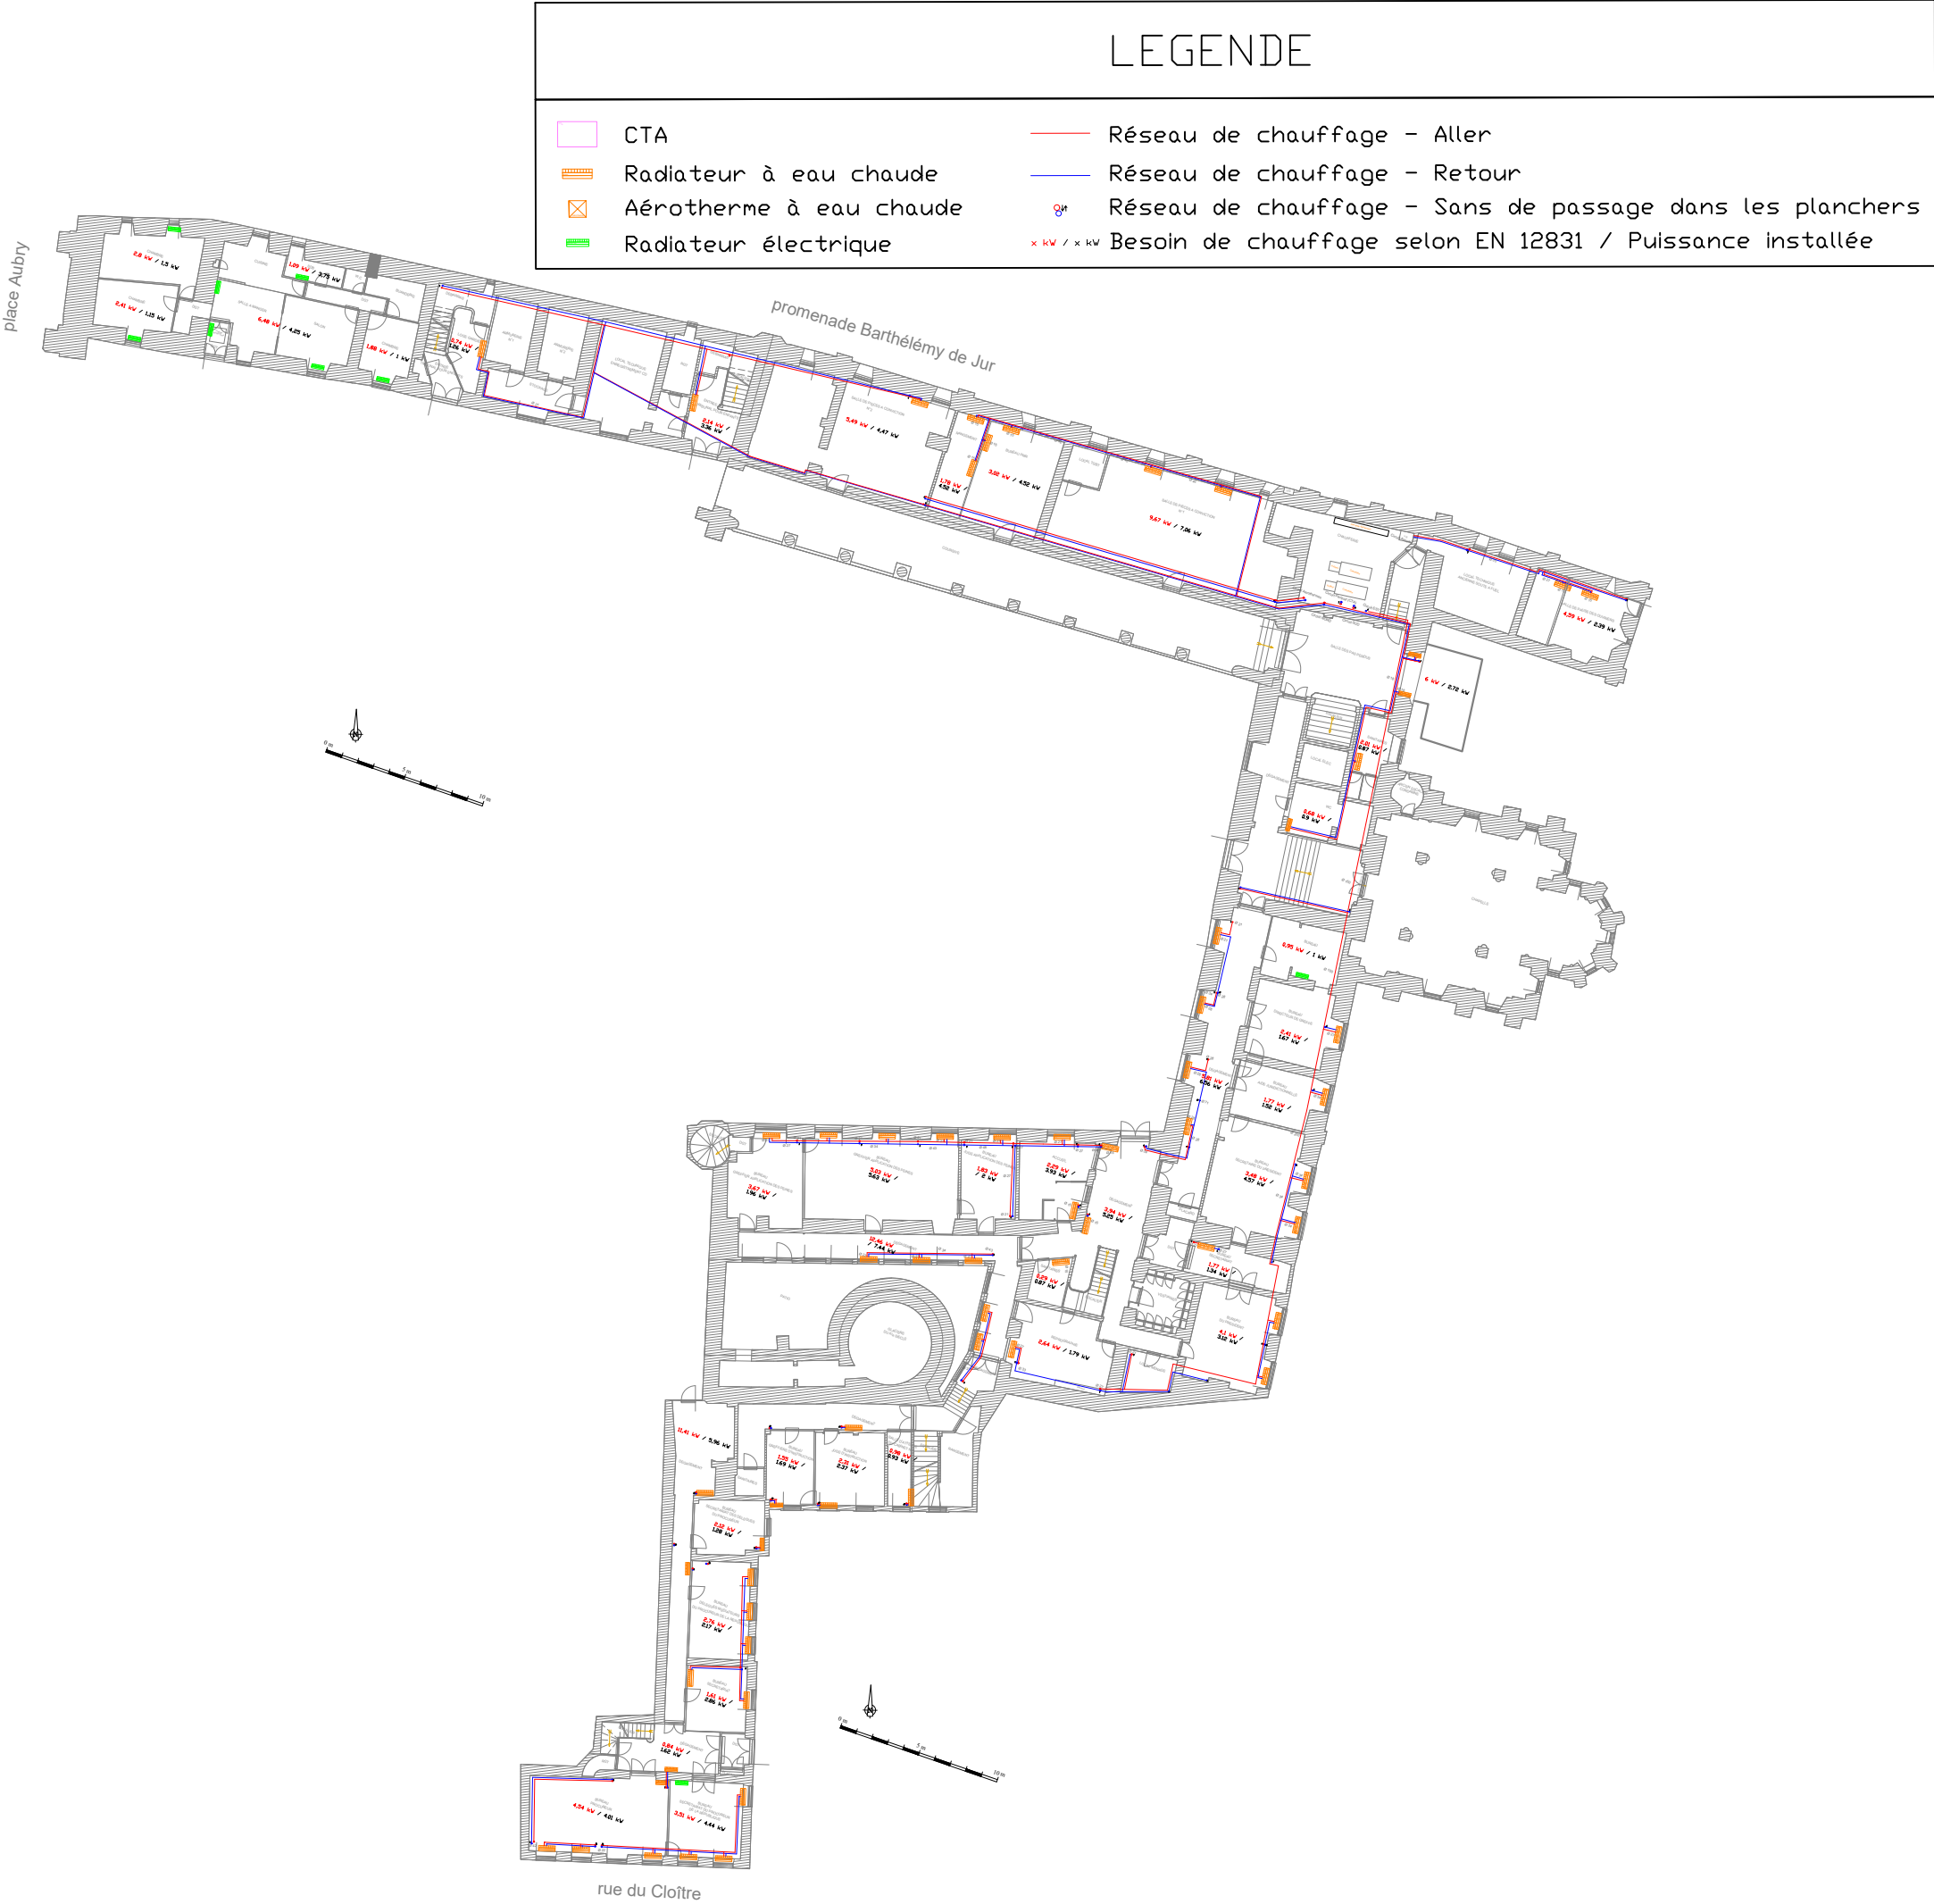

Audit Palais de justice  
LAON

BUREAU D'ETUDES

ECOBATIngénierie  
5 rue de Queux Saint-Hilaire  
59190 Hazebrouck

The logo for ECOBAT Ingénierie features a stylized graphic on the left consisting of a purple square and a green rectangle, with a white outline of a building or structure. To the right of the graphic, the word "ECOBAT" is written in large, bold, black capital letters, and "INGENIERIE" is written below it in smaller, purple capital letters.

**ECOBAT**  
INGENIERIE

MAITRE D'OUVRAGE

Ministère de la Justice  
Pl. Aubry,  
02000 Laon

Ministère de la Justice  
Pl. Aubry,  
02000 Laon

Schéma de principe du réseau de chauffage du R+1

(ceci n'est pas un plan d'exécution)


```
(ceci n'est pas un plan
d'exécution)
```

## Phase 1 Audit

05/04/2024

Format A3

Indice 02

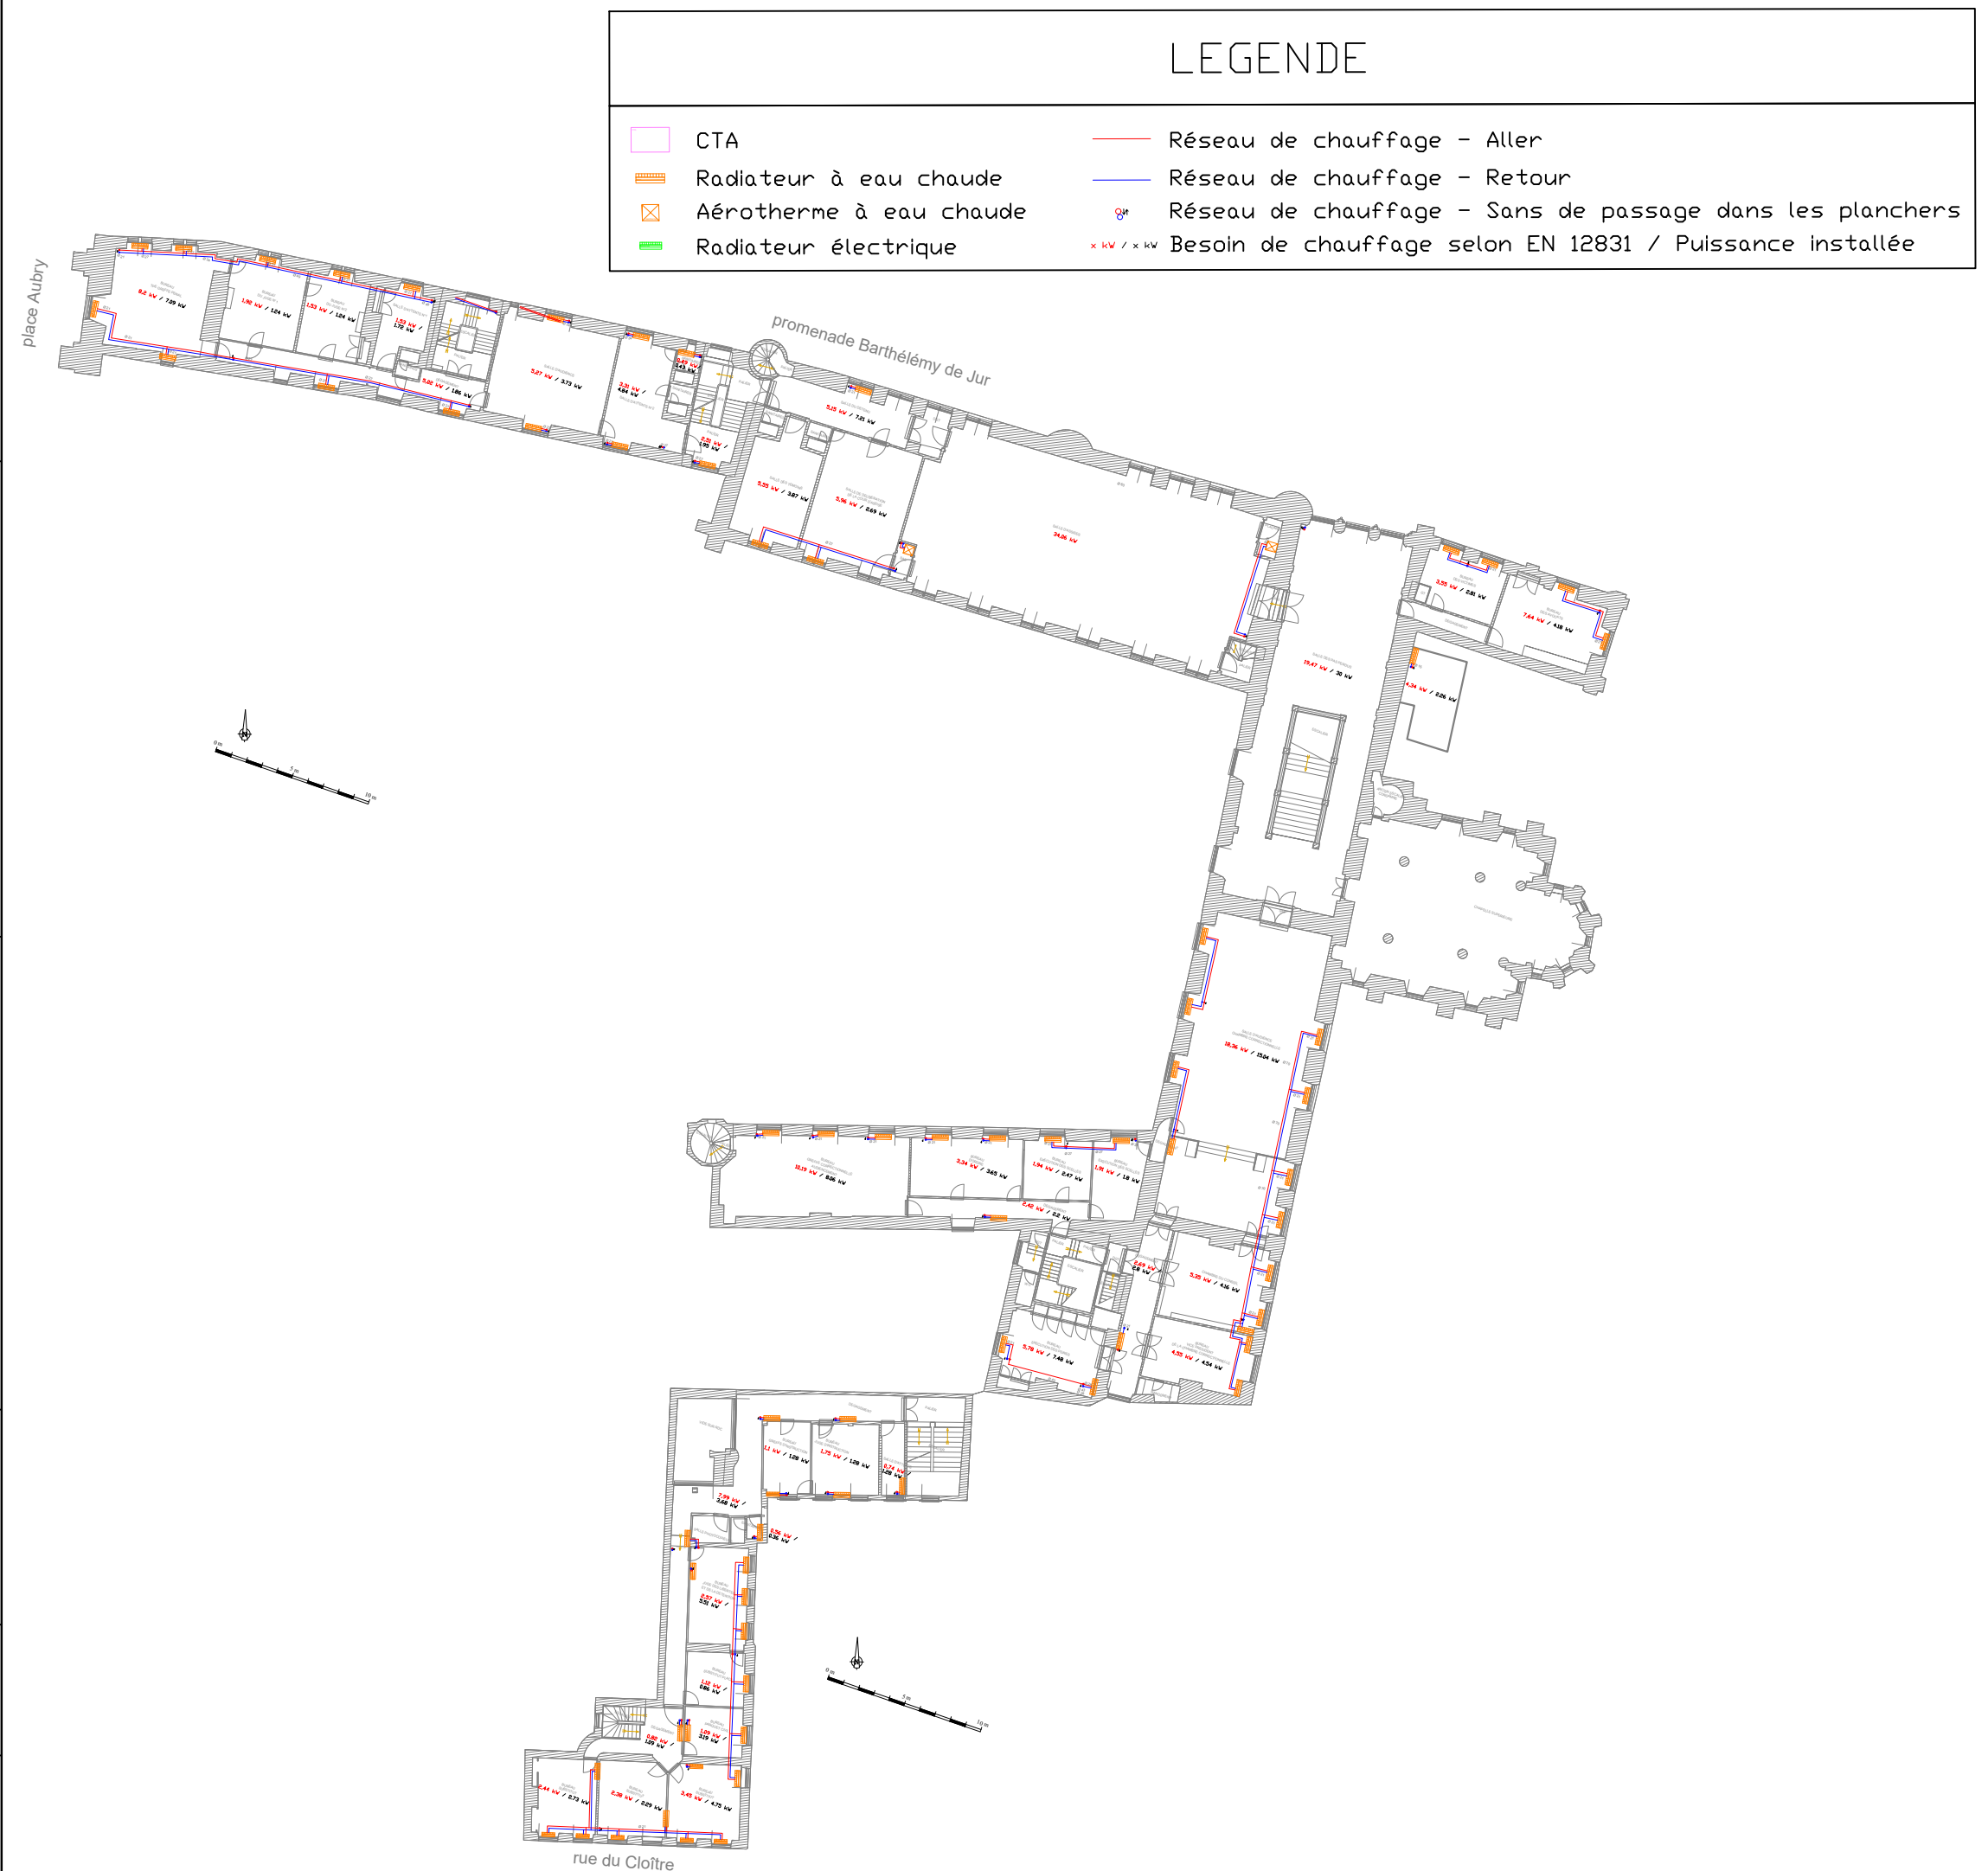

Audit Palais de justice  
LAON

BUREAU D'ETUDES  
ECOBATIngénierie  
5 rue de Queux Saint-Hilaire  
59190 Hazebrouck




MAITRE D'OUVRAGE  
Ministère de la Justice  
Pl. Aubry,  
02000 Laon

Schéma de principe du réseau de  
chauffage du R+1 bis  
  
(ceci n'est pas un plan  
d'exécution)

Phase 1 Audit 05/04/2024

Format A3 Indice 02


LEGENDE			
	CTA		Réseau de chauffage - Aller
	Radiateur à eau chaude		Réseau de chauffage - Retour
	Aérotherme à eau chaude		Réseau de chauffage - Sans de passage dans les planchers
	Radiateur électrique		x kW / x kW Besoin de chauffage selon EN 12831 / Puissance installée

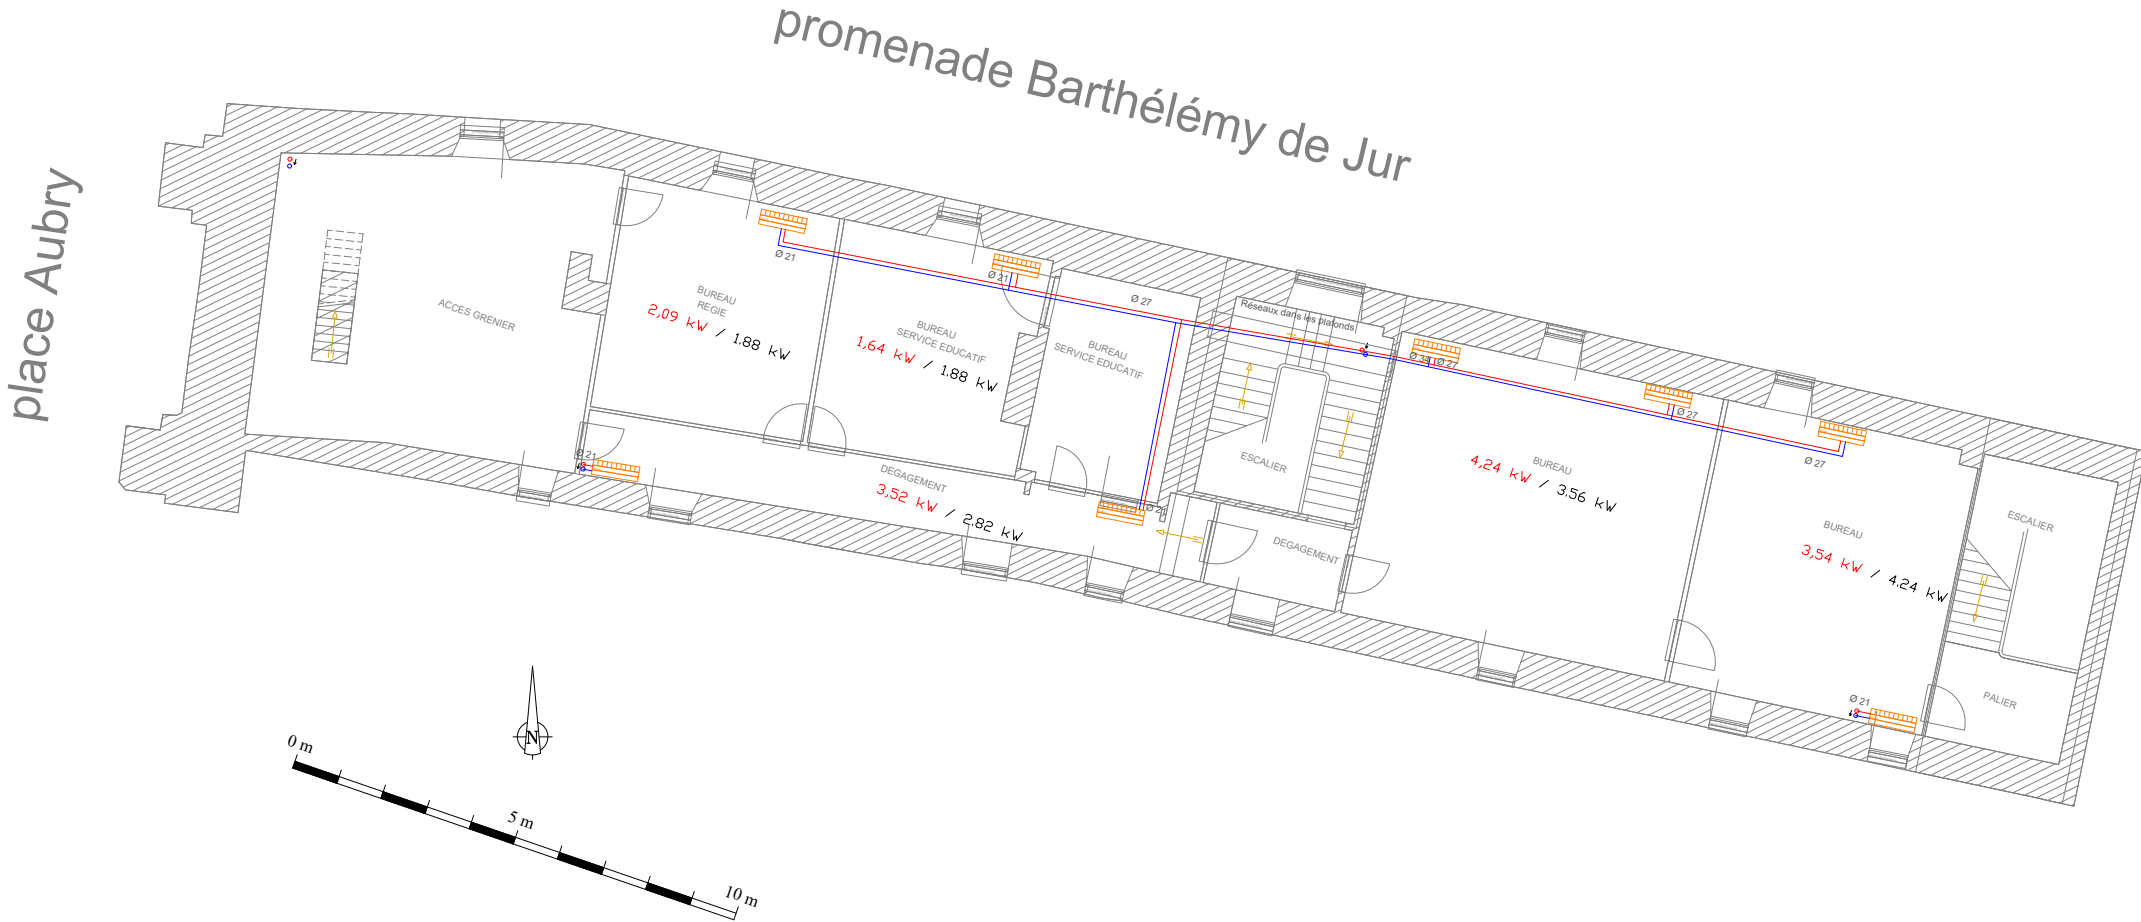

Audit Palais de justice  
LAON

BUREAU D'ETUDES

ECOBATIngénierie  
5 rue de Queux Saint-Hilaire  
59190 Hazebrouck

The logo for ECOBAT Ingénierie features a stylized graphic on the left consisting of a purple square and a green rectangle, with a white outline of a building or structure. To the right of the graphic, the word "ECOBAT" is written in large, bold, black capital letters, and "INGENIERIE" is written below it in smaller, purple capital letters.

MAITRE D'OUVRAGE

Ministère de la Justice  
Pl. Aubry,  
02000 Laon

Schéma de principe du réseau de chauffage des combles

(ceci n'est pas un plan d'exécution)

Phase 1 Audit	05/04/2024
---------------	------------

Format A3	Indice 02
-----------	-----------

Indice 02

