



Liberté • Égalité • Fraternité

RÉPUBLIQUE FRANÇAISE

MINISTÈRE DE LA JUSTICE

MAITRISE D'OUVRAGE

MINISTÈRE DE LA JUSTICE - Plateforme interrégionale de Lille

32-50 boulevard Carnot - CS 70031 - 59043 LILLE Cedex


**GEOFIT**  
**EXPERT**

1 ROUTE DE GACHET - CS 90711  
F - 44307 NANTES CEDEX 3

Tél : +33 2 40 68 28 90 - Fax : +33 2 40 68 54 77

E-mail : nantes@fit-conseil.fr


## Levés et Plans de Façades

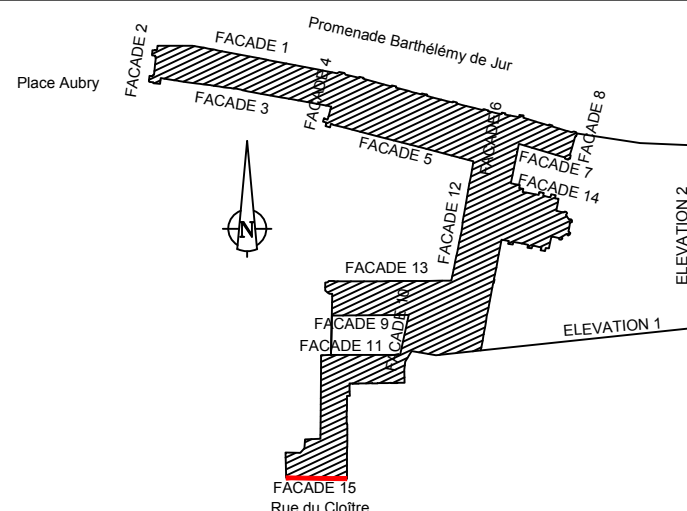

**PALAIS DE JUSTICE**  
Place Aubry - 02000 LAON

**FACADE N°15**

Bâtiment	Echelle	Coordonnées Plani / Alti	Date de levé	Date de dessin
02408PJA	1:100°	Local / NGF IGN 69	8 Juin 2017	3-7 Juil 2017

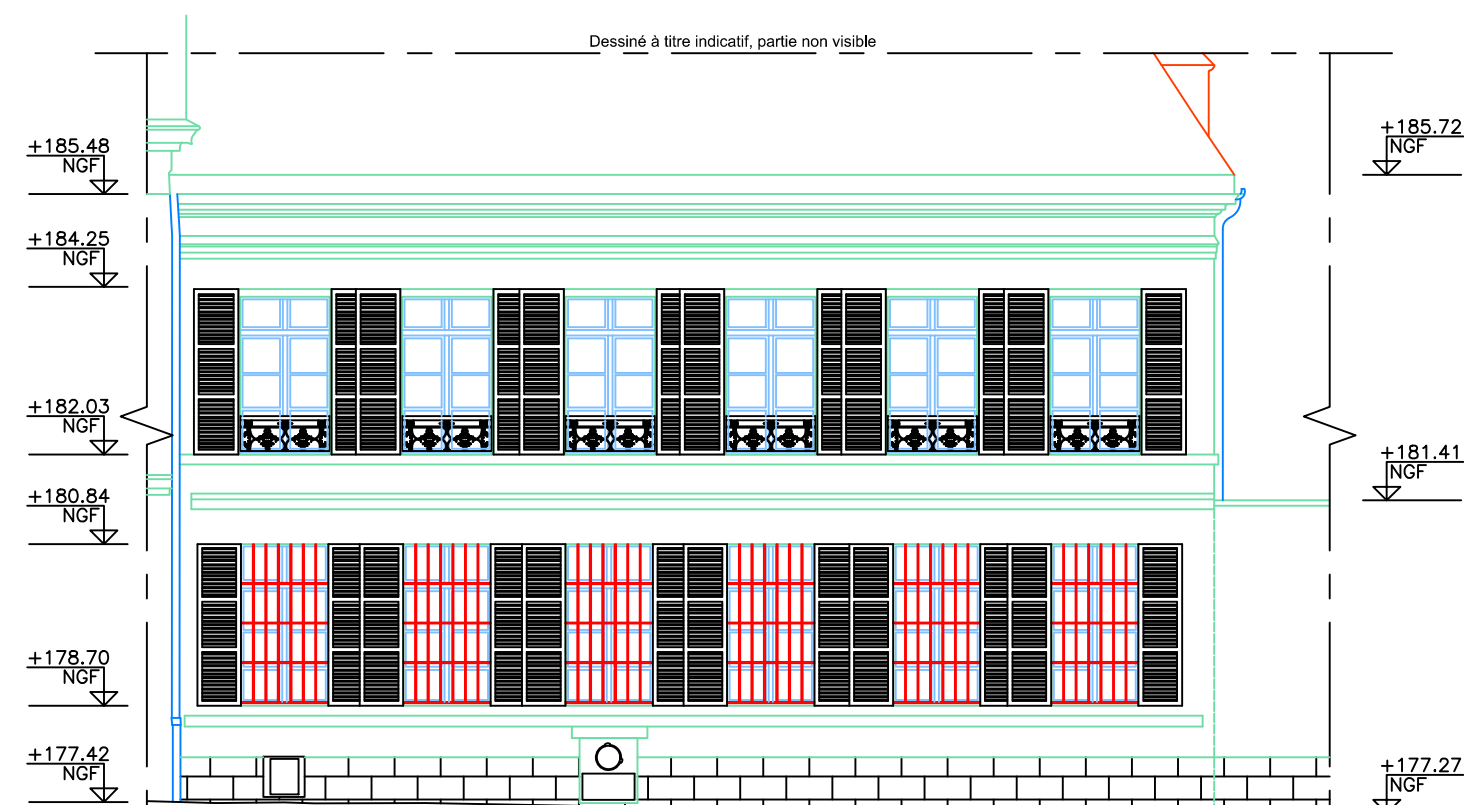

**Façade 15**

Ligne de référence : +175.00 NGF