



Liberté • Égalité • Fraternité

RÉPUBLIQUE FRANÇAISE


MINISTÈRE DE LA JUSTICE

MAITRISE D'OUVRAGE  
MINISTERE DE LA JUSTICE - Plateforme interrégionale de Lille  
32-50 boulevard Carnot - CS 70031 - 59043 LILLE Cedex



1 ROUTE DE GACHET - CS 90711  
F - 44307 NANTES CEDEX 3  
Tél : +33 2 40 68 28 90 - Fax : +33 2 40 68 54 77  
E-mail : nantes@fit-conseil.fr


Levés et Plans de Façades

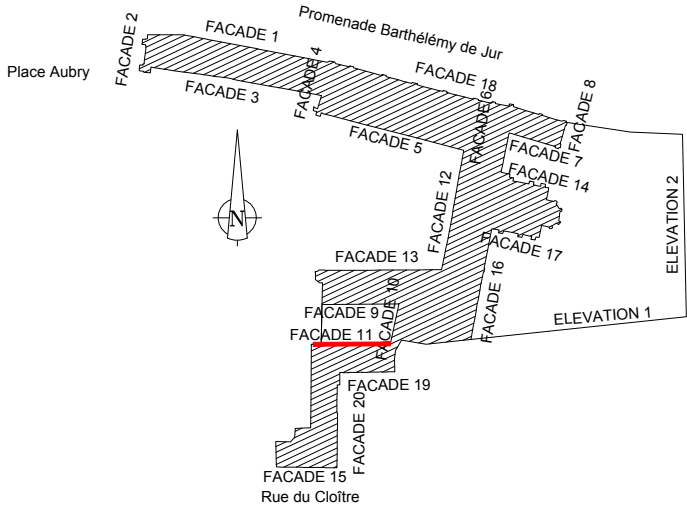

PALAIS DE JUSTICE  
Place Aubry - 02000 LAON

FACADE N°11

| Bâtiment | Echelle | Coordonnées Plani /<br>Alti | Date de levé | Date de dessin |
|----------|---------|-----------------------------|--------------|----------------|
| 02408PJA | 1:100°  | Local /<br>NGF IGN 69       | 8 Juin 2017  | 21-11- 2017    |

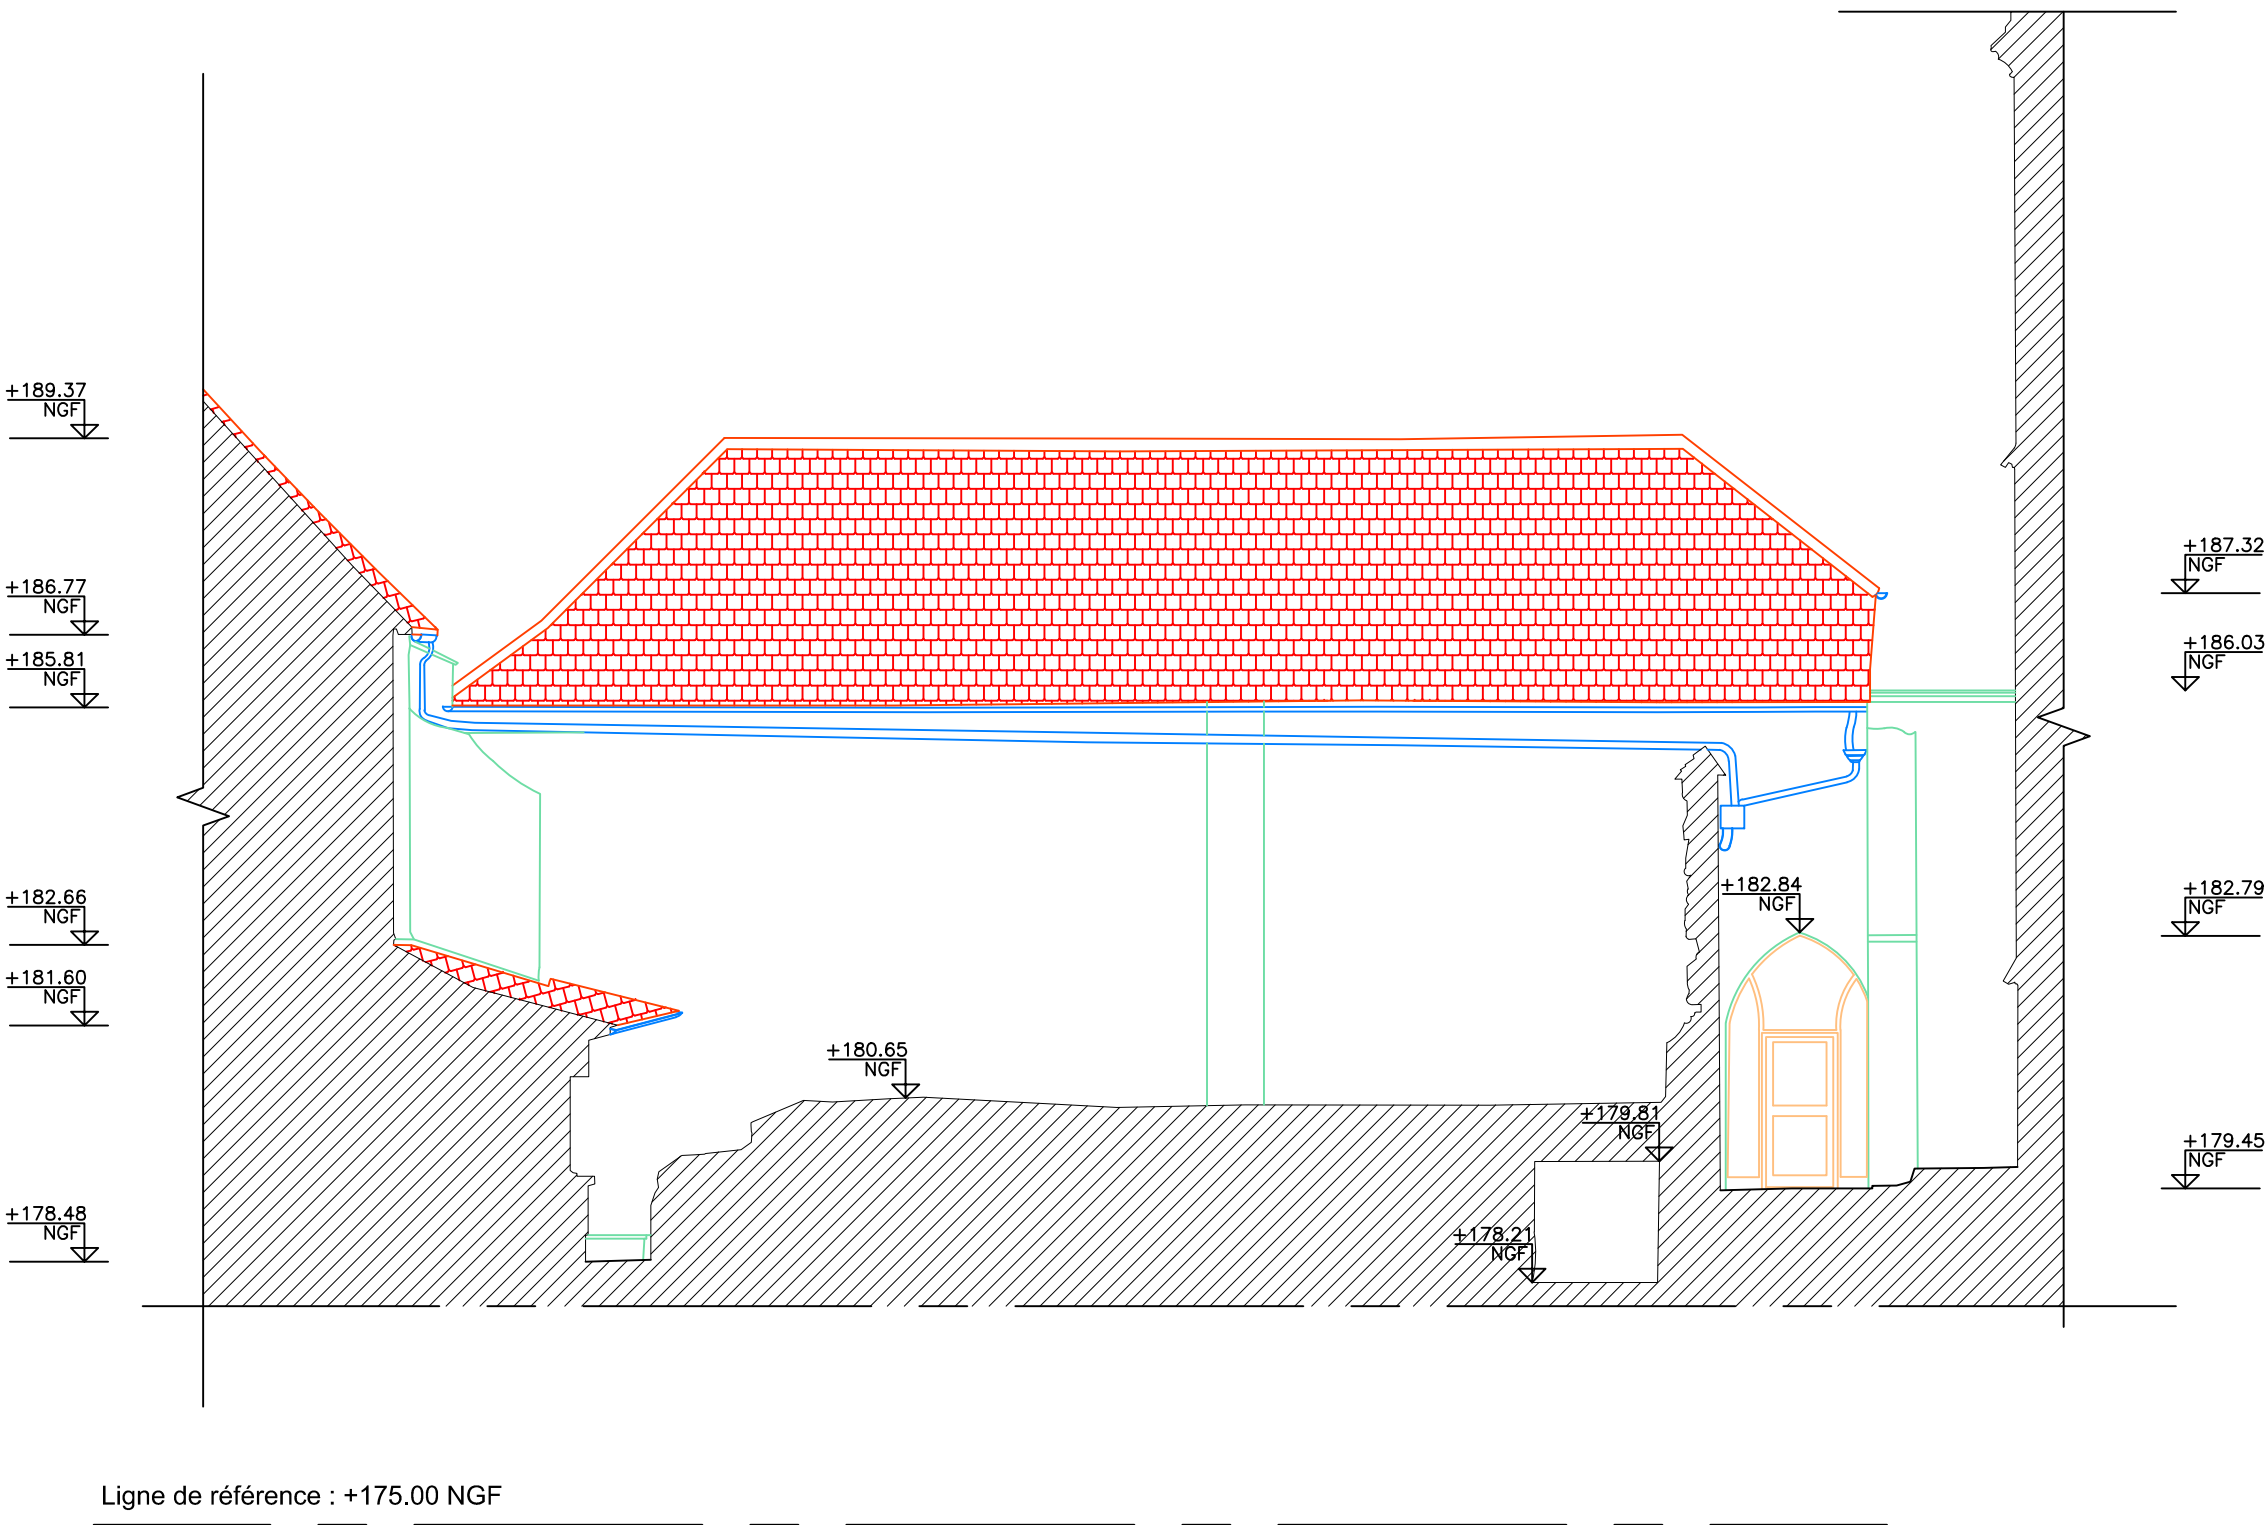

Façade 9