



Liberté • Égalité • Fraternité

RÉPUBLIQUE FRANÇAISE


MINISTÈRE DE LA JUSTICE

MAITRISE D'OUVRAGE
MINISTERE DE LA JUSTICE - Plateforme interrégionale de Lille
32-50 boulevard Carnot - CS 70031 - 59043 LILLE Cedex



1 ROUTE DE GACHET - CS 90711
F - 44307 NANTES CEDEX 3
Tél : +33 2 40 68 28 90 - Fax : +33 2 40 68 54 77
E-mail : nantes@fit-conseil.fr

Levés et Plans de Façades

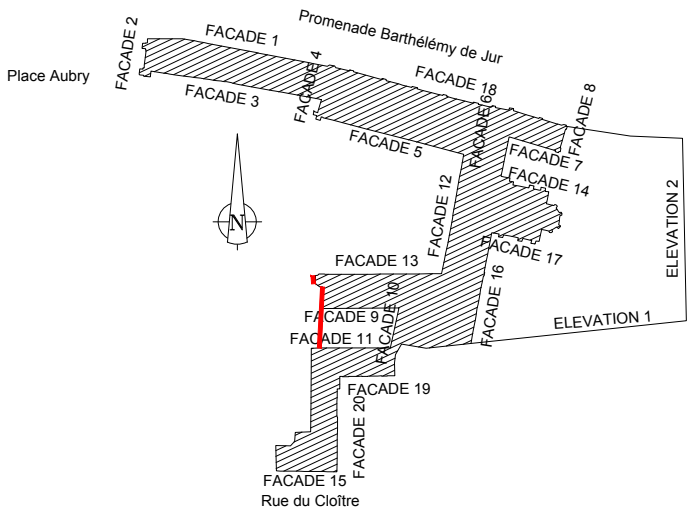

PALAIS DE JUSTICE
Place Aubry - 02000 LAON

FACADE N°21

Bâtiment	Echelle	Coordonnées Plani / Alt	Date de levé	Date de dessin
02408PJA	1:100°	Local / NGF IGN 69	8 Juin 2017	21-11- 2017

+193.01
NGF

+191.42
NGF


+187.43
NGF

+185.20
NGF

+183.61
NGF

+181.93
NGF

+179.85
NGF

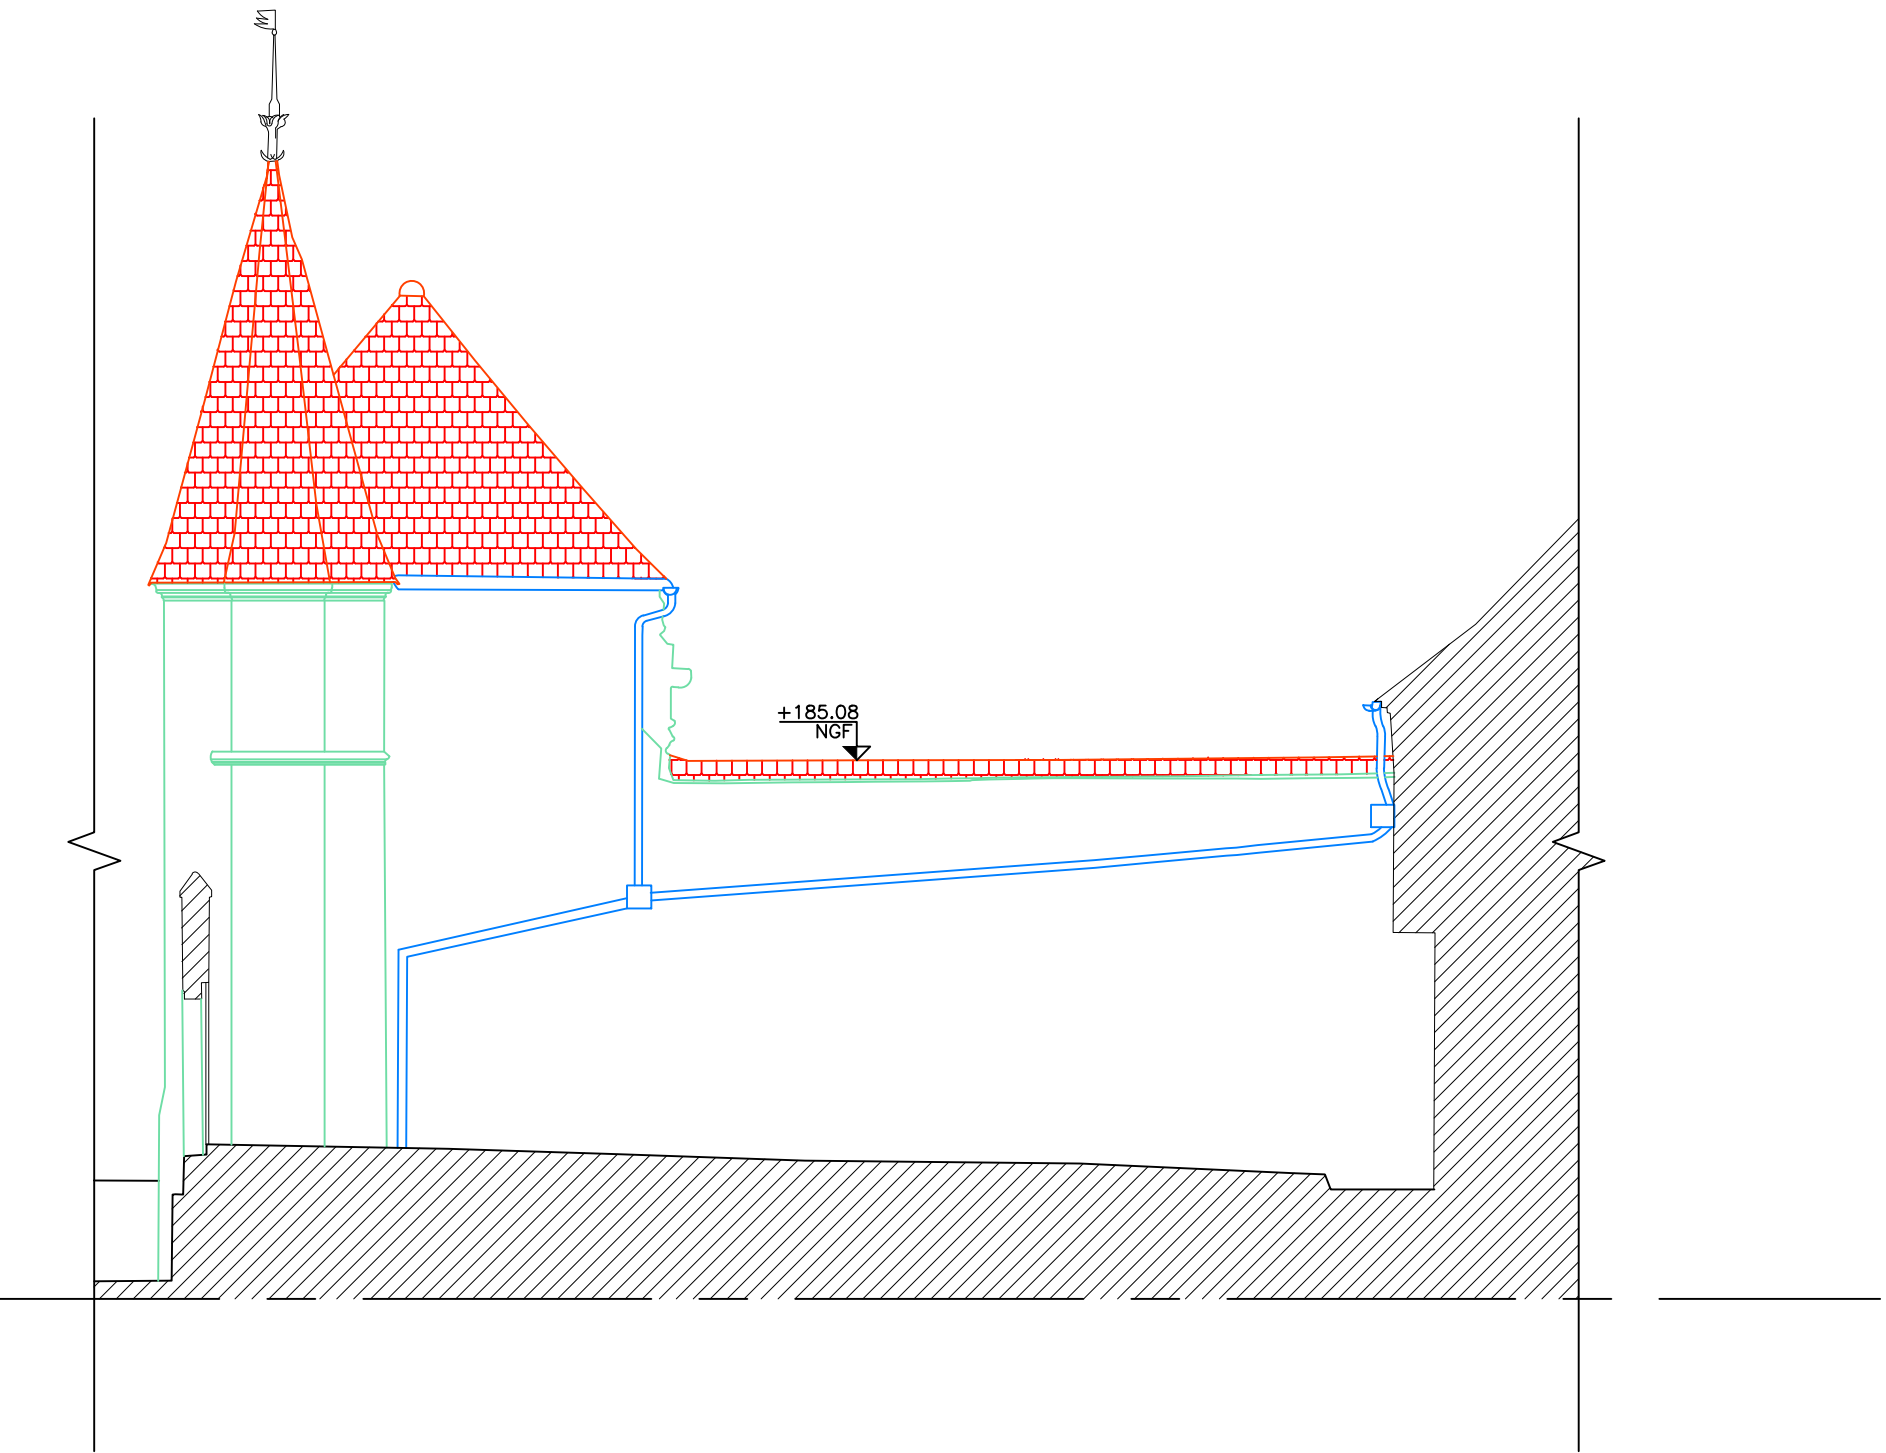

Ligne de référence : +175.00 NGF

Façade 21