

SOMMAIRE



[illegible]


MONTPELLIER (34)
CHU Saint-ELOI - PHARMACIE
-

Restructuration du bâtiment 19




SYSTEME DE SECURITE INCENDIE PLANS DES ZONES DE DETECTION INCENDIE ET DE MISE EN SECURITE

MAÎTRE D'OUVRAGE				CHU de Montpellier 250, avenue de Bigos 34 740 VENDARGUES	
COORDINATEUR S.S.I.				GAIPAR Immeuble LE SAGA 260, chemin de la Tour de l'Evêque - 30000 NIMES Tel : 04.66.64.79.58	
Numéro d'Affaire : A24102					
Adresse du site : 80 avenue Augustin Fliche - 34090 MONTPELLIER					
Phase : CONCEPTION		Echelle : -		Format : A3	
Indice	Date	Modification			
0	31/03/25	Version initiale			
Dessinatrice : Saeko YAMASHITA			Chargé d'affaire : Tony MILLASSEAU 07 50 54 50 10 - tmillasseau@gaipar.fr		

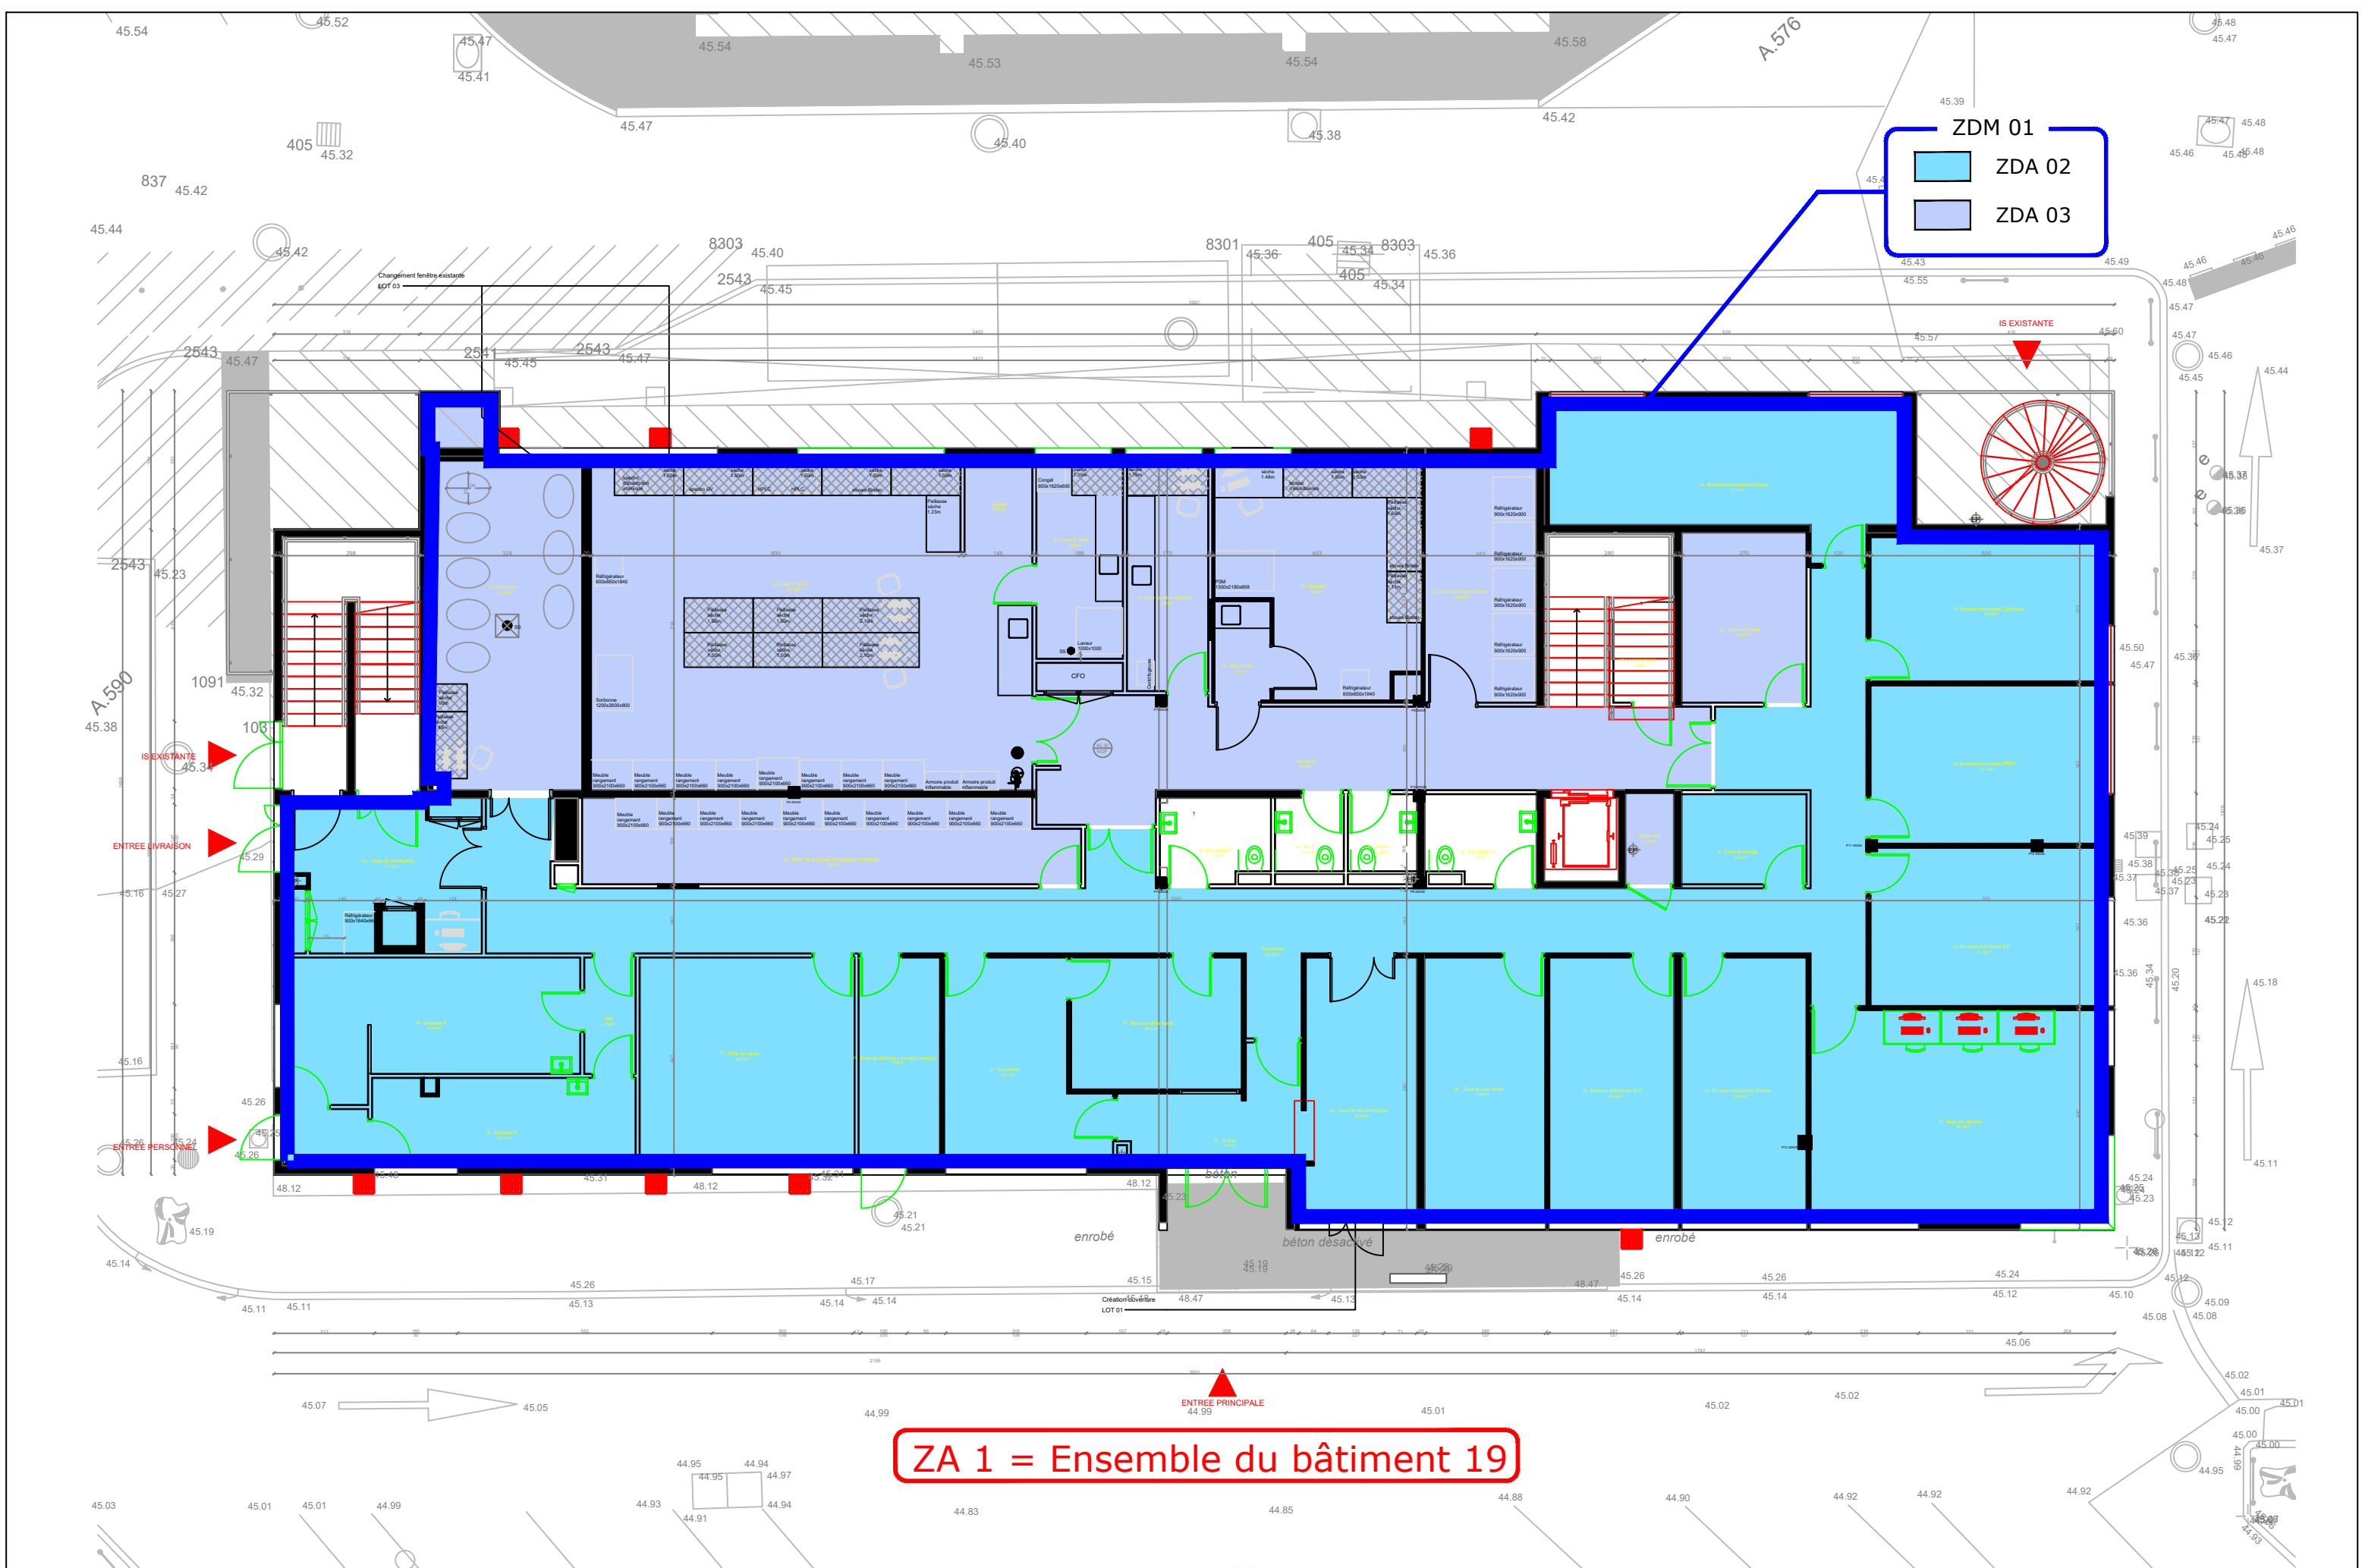


Affaire : A24102		Maître d'ouvrage		Coordinateur S.S.I.		Phase : No.	
Opération : Montpellier (34) - CHU ST ELOI _PHARMACIE		CHU de Montpellier		GAIPAR Immeuble LE SAGA		CONCEPTION SSI - 01	
- Restructuration du bâtiment 19				260, chemin de la Tour de l'Evêque		Echelle : Indice : Date :	
Adresse : 80 avenue Augustin Fliche - 34090 MONTPELLIER				30000 NIMES		- 0 31/03/2025	
				TEL: 04 66 64 79 58		Niveau Rez-de-chaussée	

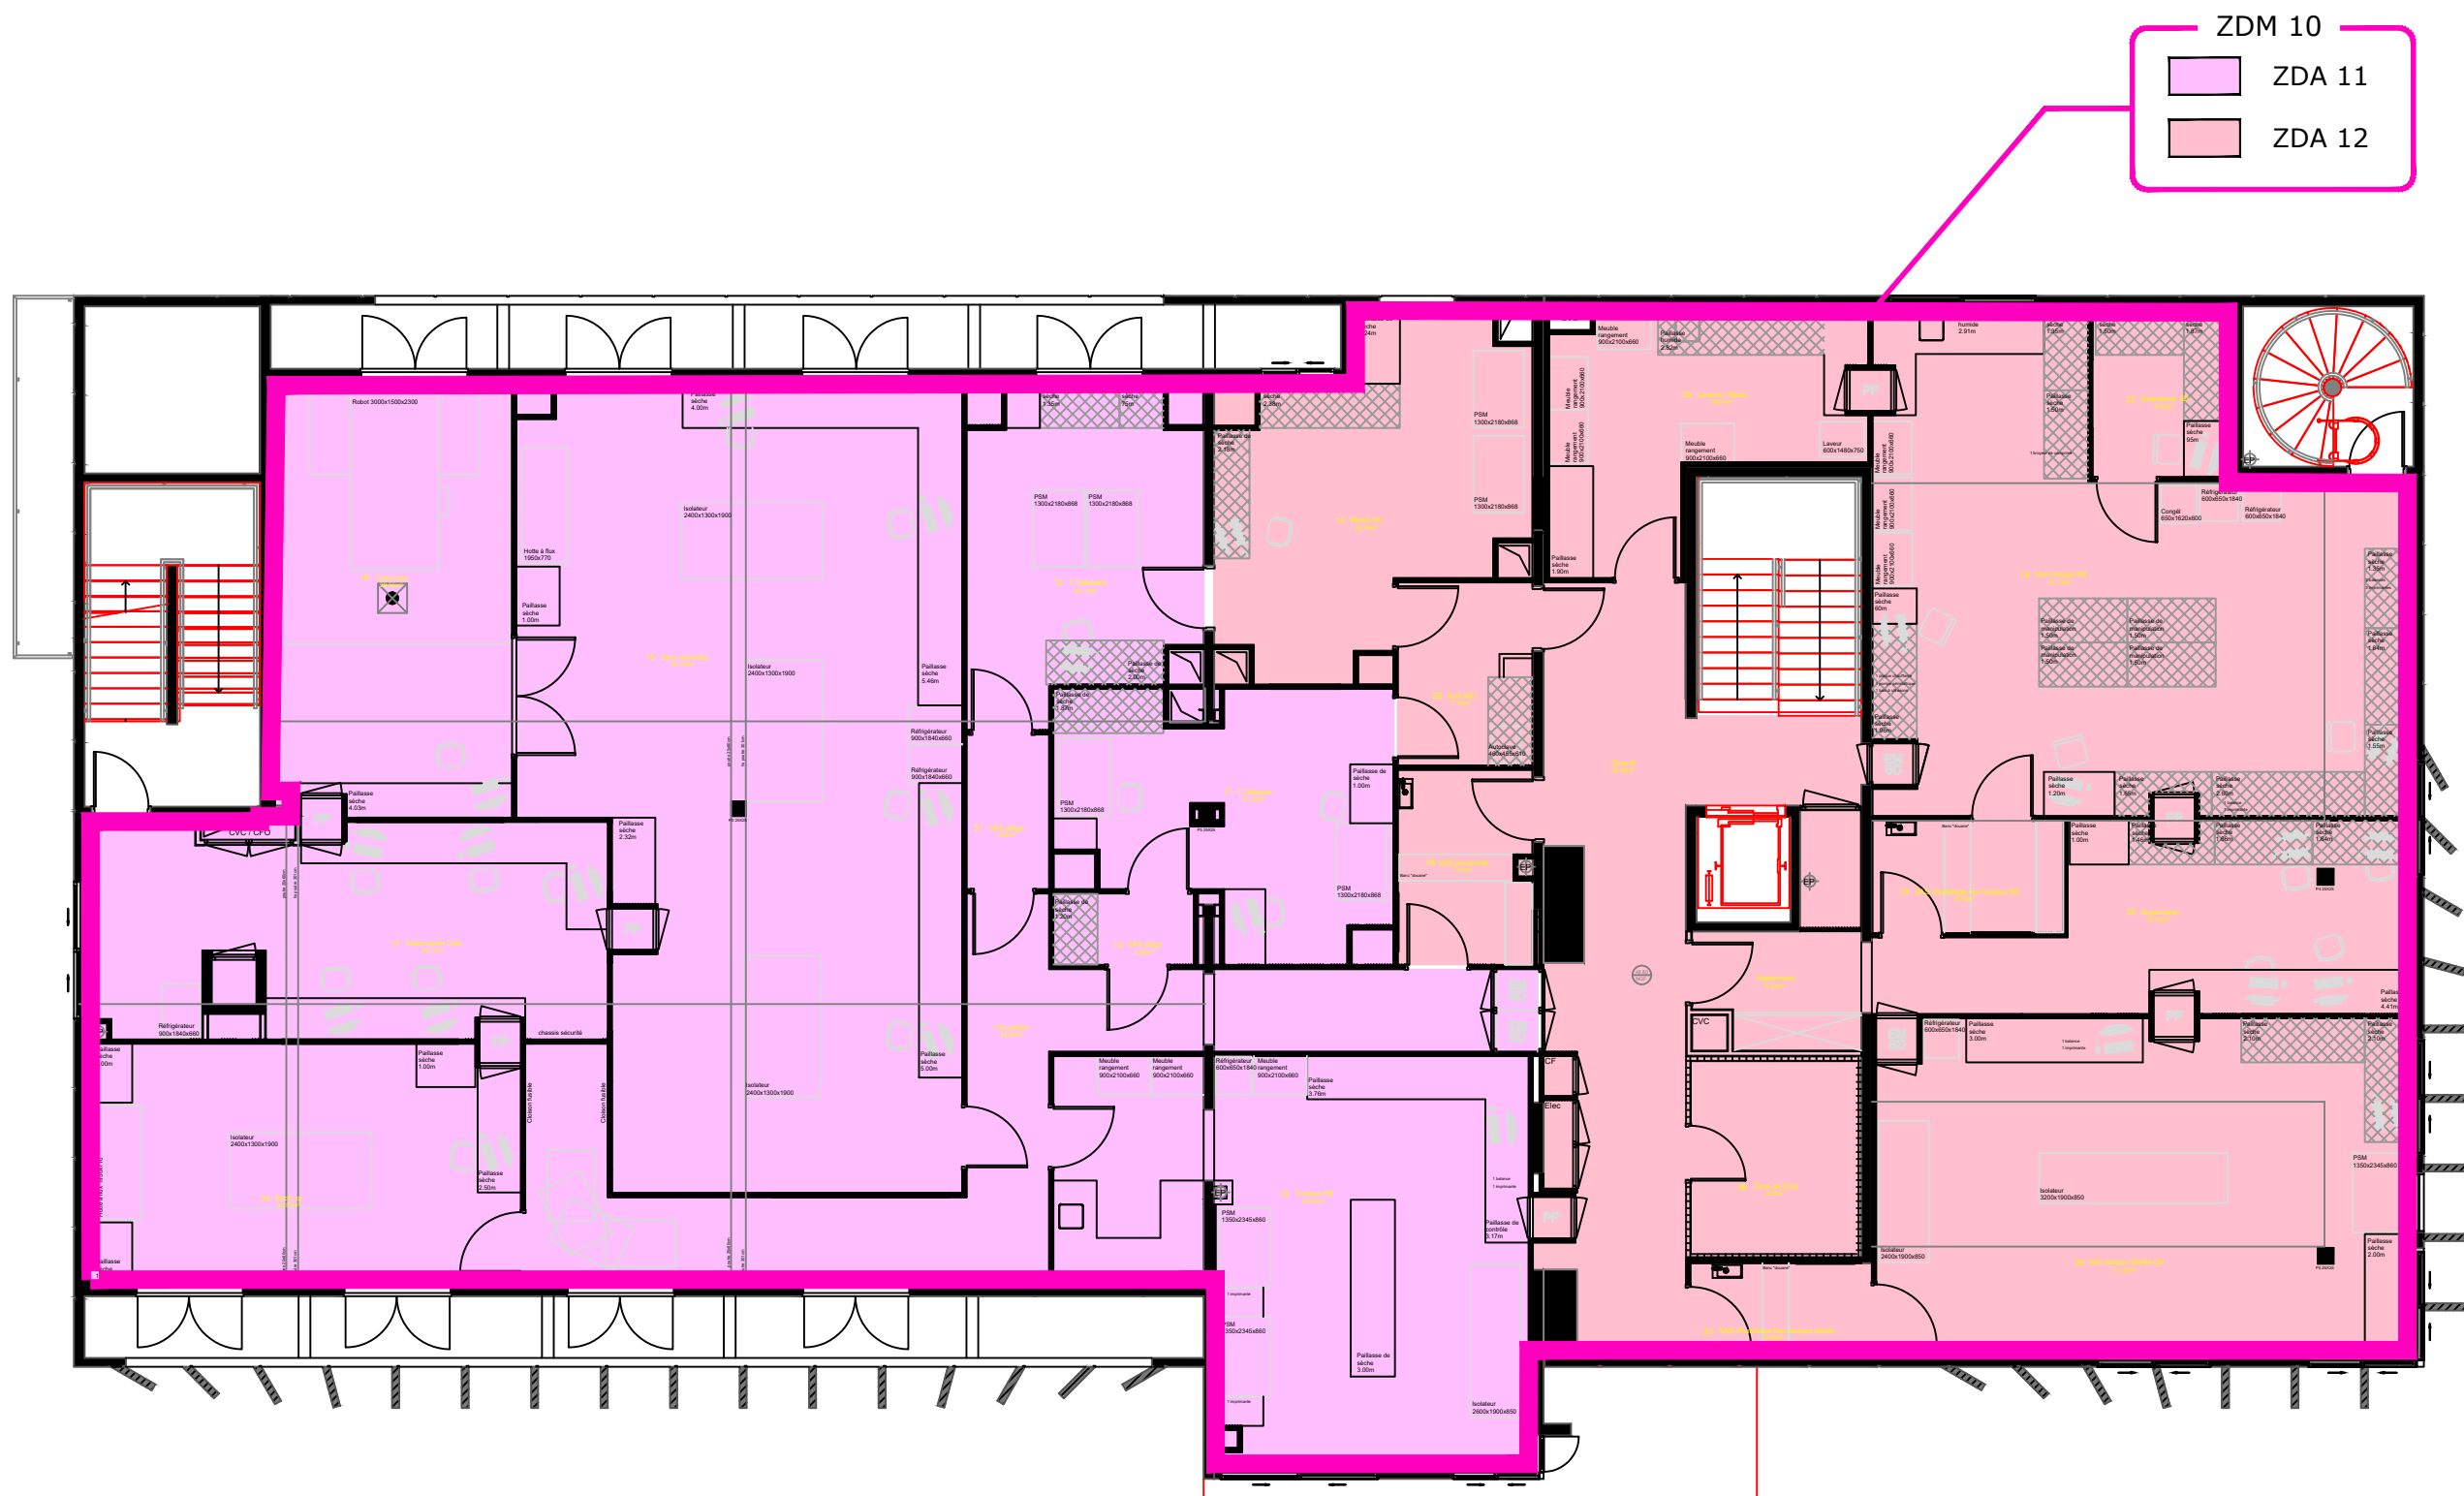

ZA 1 = Ensemble du bâtiment 19

Affaire : A24102		Maître d'ouvrage		Coordinateur S.S.I.		Phase : No.	
Opération : Montpellier (34) - CHU ST ELOI _PHARMACIE		<u>CHU de Montpellier</u>		<div><div>GAIPAR</div><div>Immeuble LE SAGA</div><div>260, chemin de la Tour de l'Evêque</div><div>- 30000 NIMES</div><div>TEL: 04 66 64 79 58</div></div>		CONCEPTION SSI - 02	
- Restructuration du bâtiment 19						Echelle : Indice : Date :	
Adresse : 80 avenue Augustin Fliche - 34090 MONTPELLIER						-	
						0	
						31/03/2025	
						Plan des zones de détection et de mise en sécurité	
						Niveau R+1	

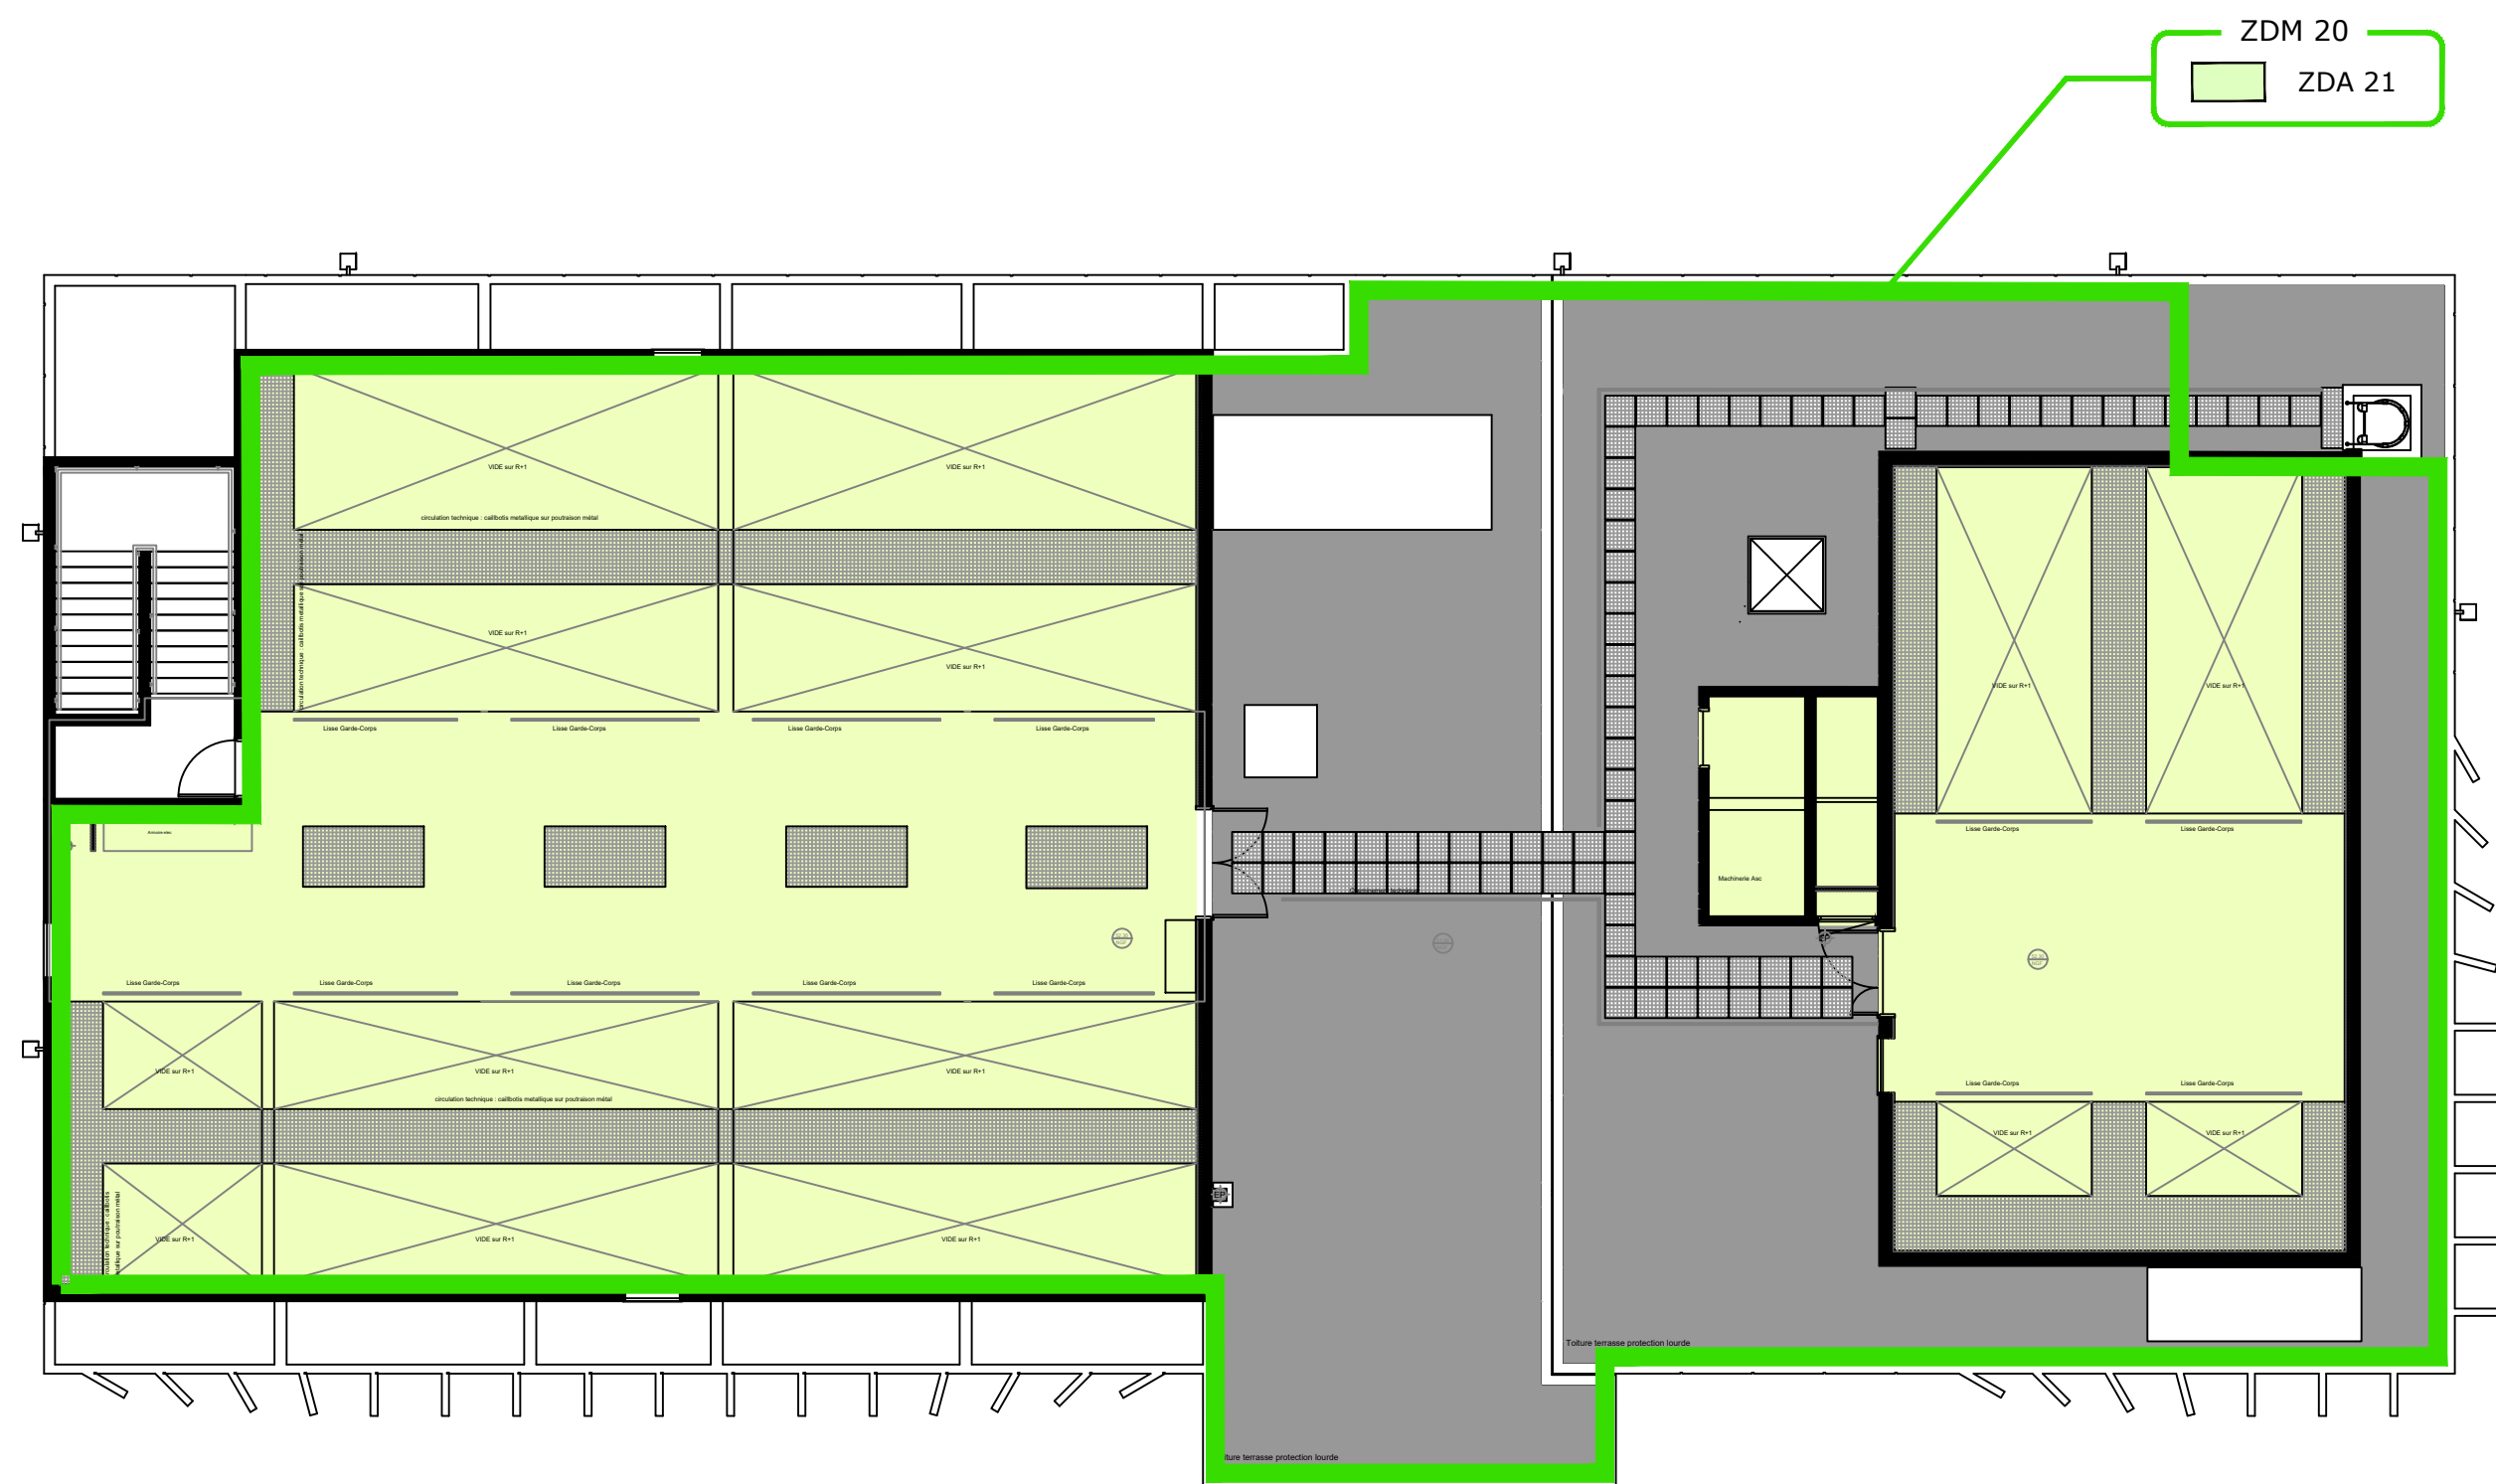

ZA 1 = Ensemble du bâtiment 19