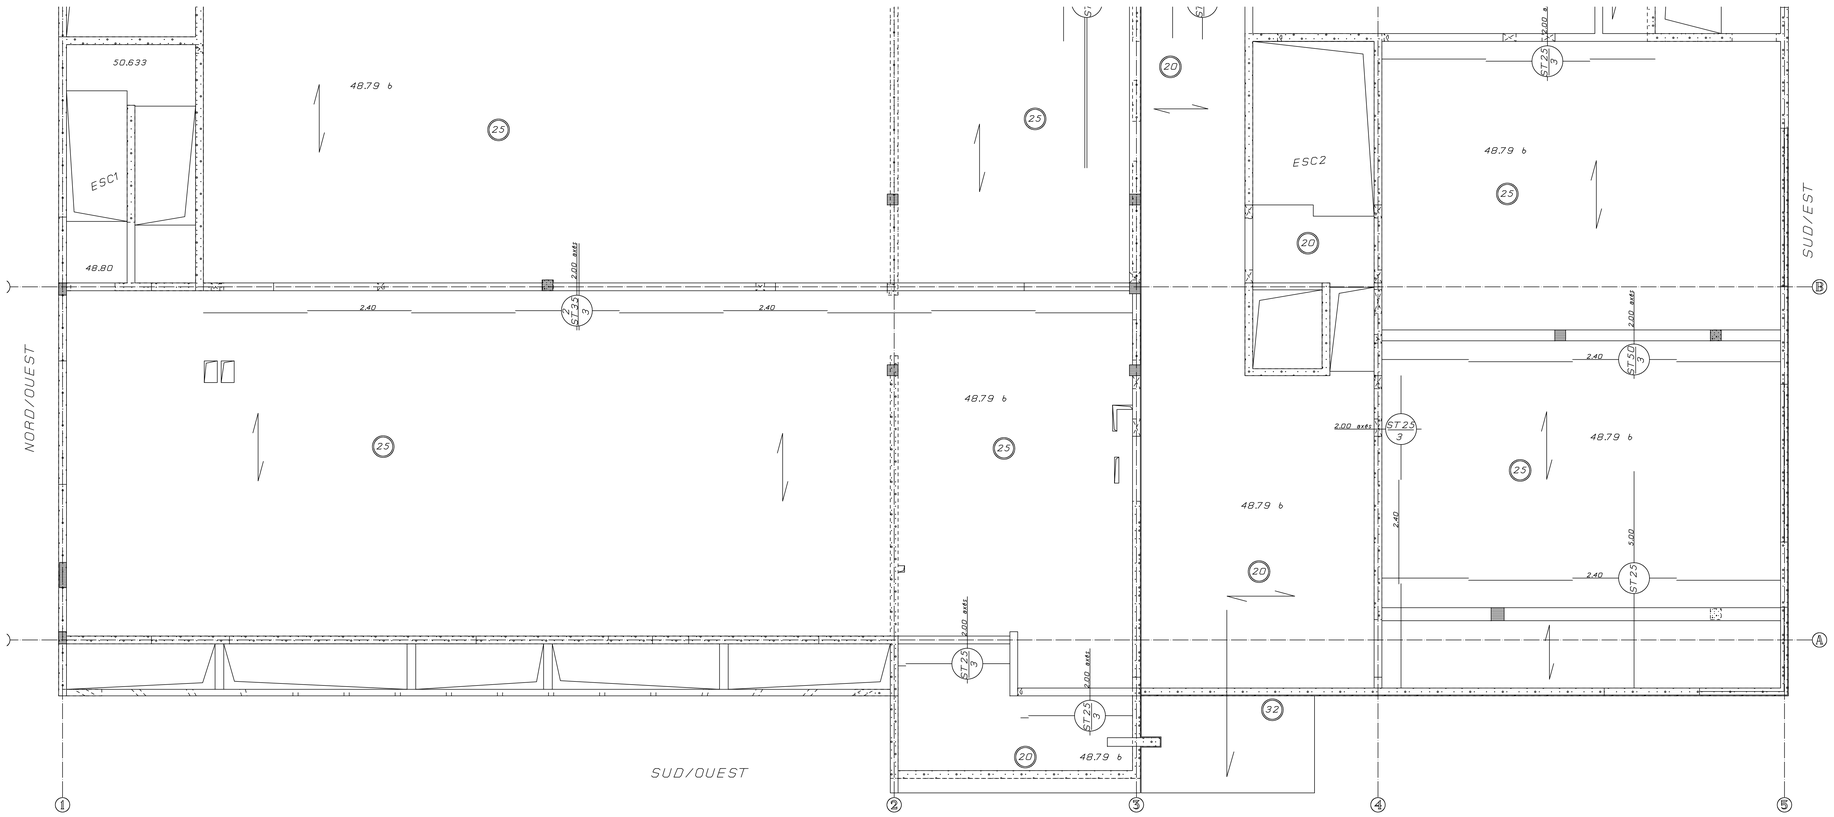

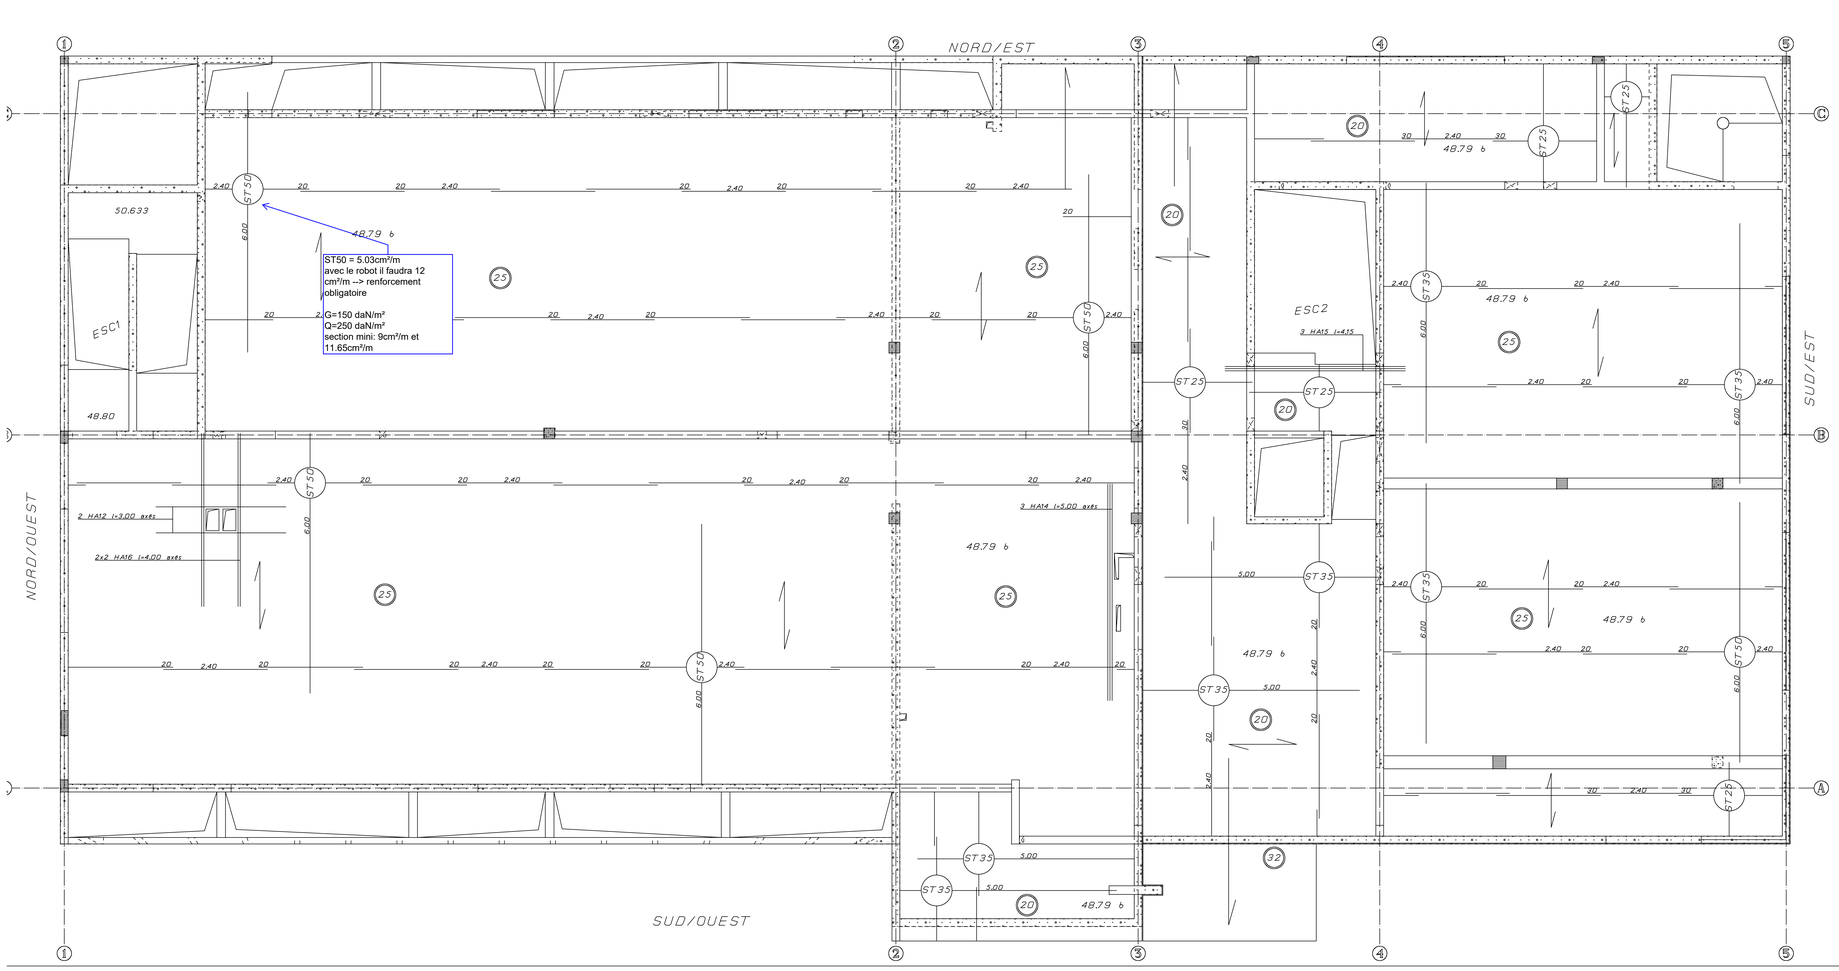

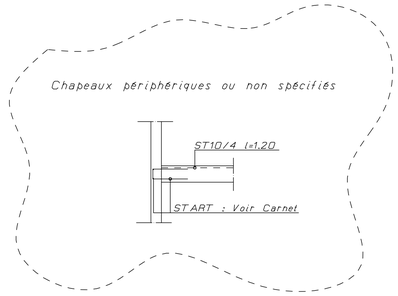

DEPARTEMENT DE L'HERAULT
COMMUNE DE MONTPELLIER

Plateau de Therapie Cellulaire et Tissulaire Hopital Saint Eloi

Plancher Haut R.d.C.

Armatures Nappes Basses & Hautes

Index	Date	MODIFICATIONS	Dev.

D.O.E. 17/03/03

MAITRE D'OEUVRE
Pierre TOURRE
15 passage Lonjon BP 91022
34006 MONTPELLIER Cedex 1
Tel : 04-67-66-53-20
Fax : 04-67-66-53-22

MAITRE D'OUVRAGE
C.H.U. de Montpellier
Centre Administratif Beneich
191 av. doyen Giraud
34295 MONTPELLIER Cedex 5

ENTREPRISE
EIFFAGE
Route de Lodève
BP 42
34990 JUVIGNAC
Tel : 04-67-10-12-14
Fax : 04-67-10-12-49

DOSSIER	PLAN	
2970	15	APD / PRO / PEO / DOE

Ingenieur	Projeteur	DATE	Echelle
MELCHERS JP	THIENS E	29/05/02	1/50

BEST
BUREAU D'ETUDES STRUCTURE
MELCHERS

ADRESSE :
ZA du Puech Radier
28 rue Montels l'Eglise
34970 LATTES
Tel : 04-67-12-85-05
Fax : 04-67-12-80-32
Mail : best.melchers34@wanadoo.fr

Ce plan est la propriete du B.E.S.T., il ne peut etre utilise de copie ou reproduit sans son autorisation expresse. Loi du 11 Mars 1902.