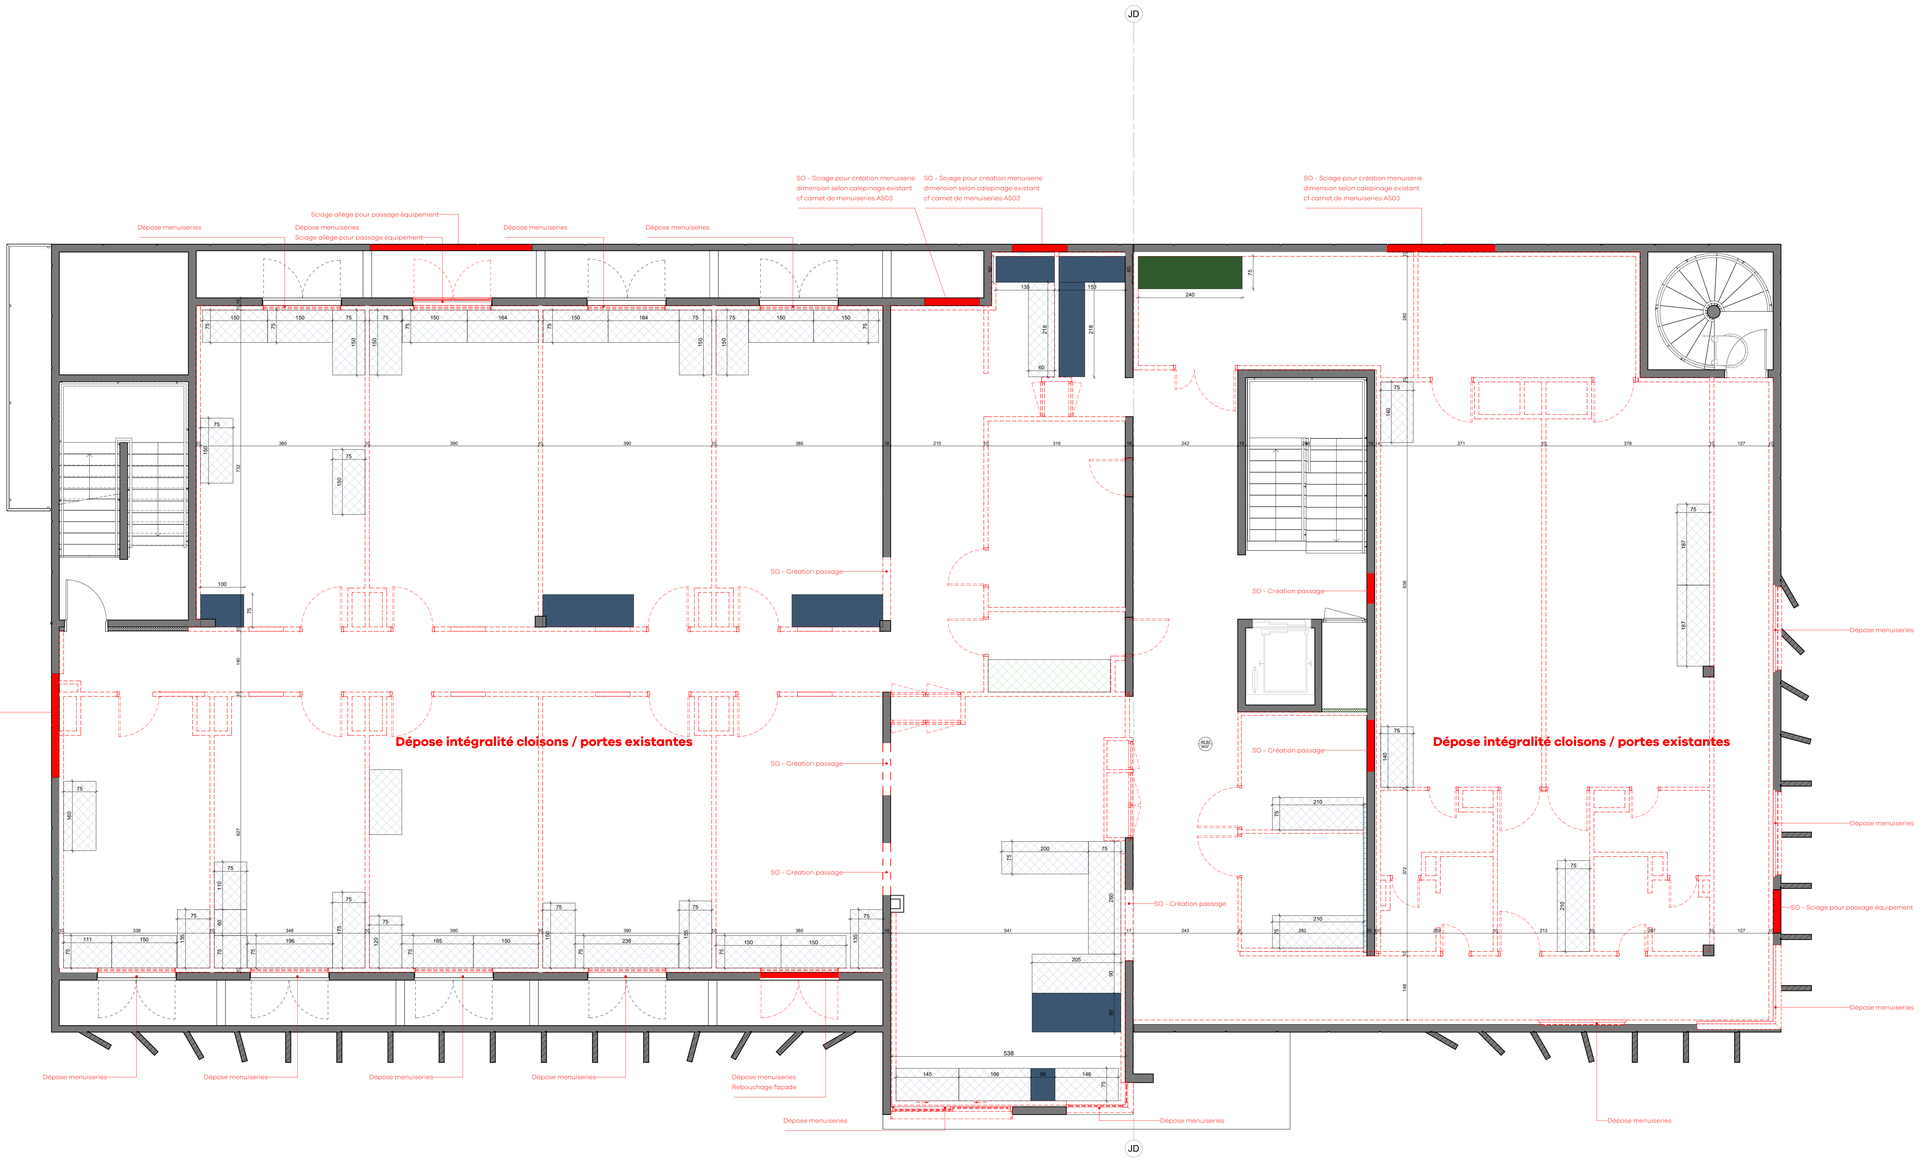

AAPG ATELIER D'ARCHITECTURE PATRICE GENET

Dossier **DCE**

Hérault
Montpellier

Maître d'ouvrage :
Centre Hospitalier Universitaire de Montpellier
191 Avenue du Doyen Gaston Giraud 34295 Montpellier Cedex 5

Architecte :

Atelier d'Architecture Patrice Genet

849, rue Favre de Saint Castor - 34080 Montpellier
Tél : 04 67 47 36 01 - **E-mail :** atelier@genet-architecte.com

BET TCE :
EGE
6 rue du Mas de bonniol - 34880 Laverune
Tél : 04 99 92 81 40
Mail : nicolas.piot@sege.fr

COORDINATEUR SSI :
BETEM
2 rue Patrice Lumumba - 34070 Montpellier
Tél : 04 67 07 31 11
Mail : languedoc@betem.fr

BET Acoustique :
Pialot Escande
3 rue Lakanal - 34000 Montpellier
Tél : 04 99 23 06 61
Mail : contact@pialot-escande.fr

Contrôleur technique :
QUALICONSULT
1025 Rue Henri Becquerel Bâtiment 18 - 34000 Montpellier
Tél : 06 77 05 87 37
Mail : caroline.joffret@qualiconsult.fr

CORDONNATEUR SPS :
APAVE
310 Rue de la Sarriette - 34130 Saint-Aunès
Tél : 06 18 27 26 72
Mail : philippe.roman@apave.com

Nom du projet :

Restructuration du Bâtiment 19
CHU de Montpellier Hôpital Saint Eloi

Titre du document		Edité par	Echelle
A401 - Plan R+1 démolition		HC	1 : 50
		Contrôlé par	Date
			13/06/2025

Projet	Emetteur	Phase	Type	Identificateur	Indice
2413	AAPG	DCE	PG	A401	