

Hérault
Montpellier

Maître d'ouvrage :
Centre Hospitalier Universitaire de Montpellier
191 Avenue du Doyen Gaston Giraud 34295 Montpellier Cedex 5

Architecte :

Atelier d'Architecture Patrice Genet

849, rue Favre de Saint Castor - 34080 Montpellier
Tél : 04 67 47 36 01 - **E-mail :** atelier@genet-architecte.com


BET TCE : EGE 6 rue du Mas de bonniol - 34880 Laverune Tél : 04 99 52 81 40 Mail : nicolas.piot@sege.fr	COORDINATEUR SSI : BETEM 2 rue Patrice Lumumba - 34070 Montpellier Tél : 04 67 07 31 11 Mail : languedoc@betem.fr
BET Acoustique : Pialot Escande 3 rue Lakanal - 34000 Montpellier Tél : 04 99 23 06 61 Mail : contact@pialot-escande.fr	Contrôleur technique : QUALICONSLT 1025 Rue Henri Becquerel Bâtiment 18 - 34000 Montpellier Tél : 06 77 05 87 37 Mail : caroline.joffret@qualiconsult.fr
CORDONNATEUR SPS : APAVE 310 Rue de la Sarriette - 34130 Saint-Aunès Tél : 06 18 27 26 73 Mail : philippe.roman@apave.com	

Nom du projet :					
Restructuration du Bâtiment 19					
CHU de Montpellier Hôpital Saint Eloi					
Titre du document				Edité par	Echelle
Carnet de repérage des cloisons et finitions				HC	
				Contrôlé par	Date
				13/06/2025	
Projet	Emetteur	Phase	Type	Identificateur	Indice
2413	AAPG	DCE	PG	A602	







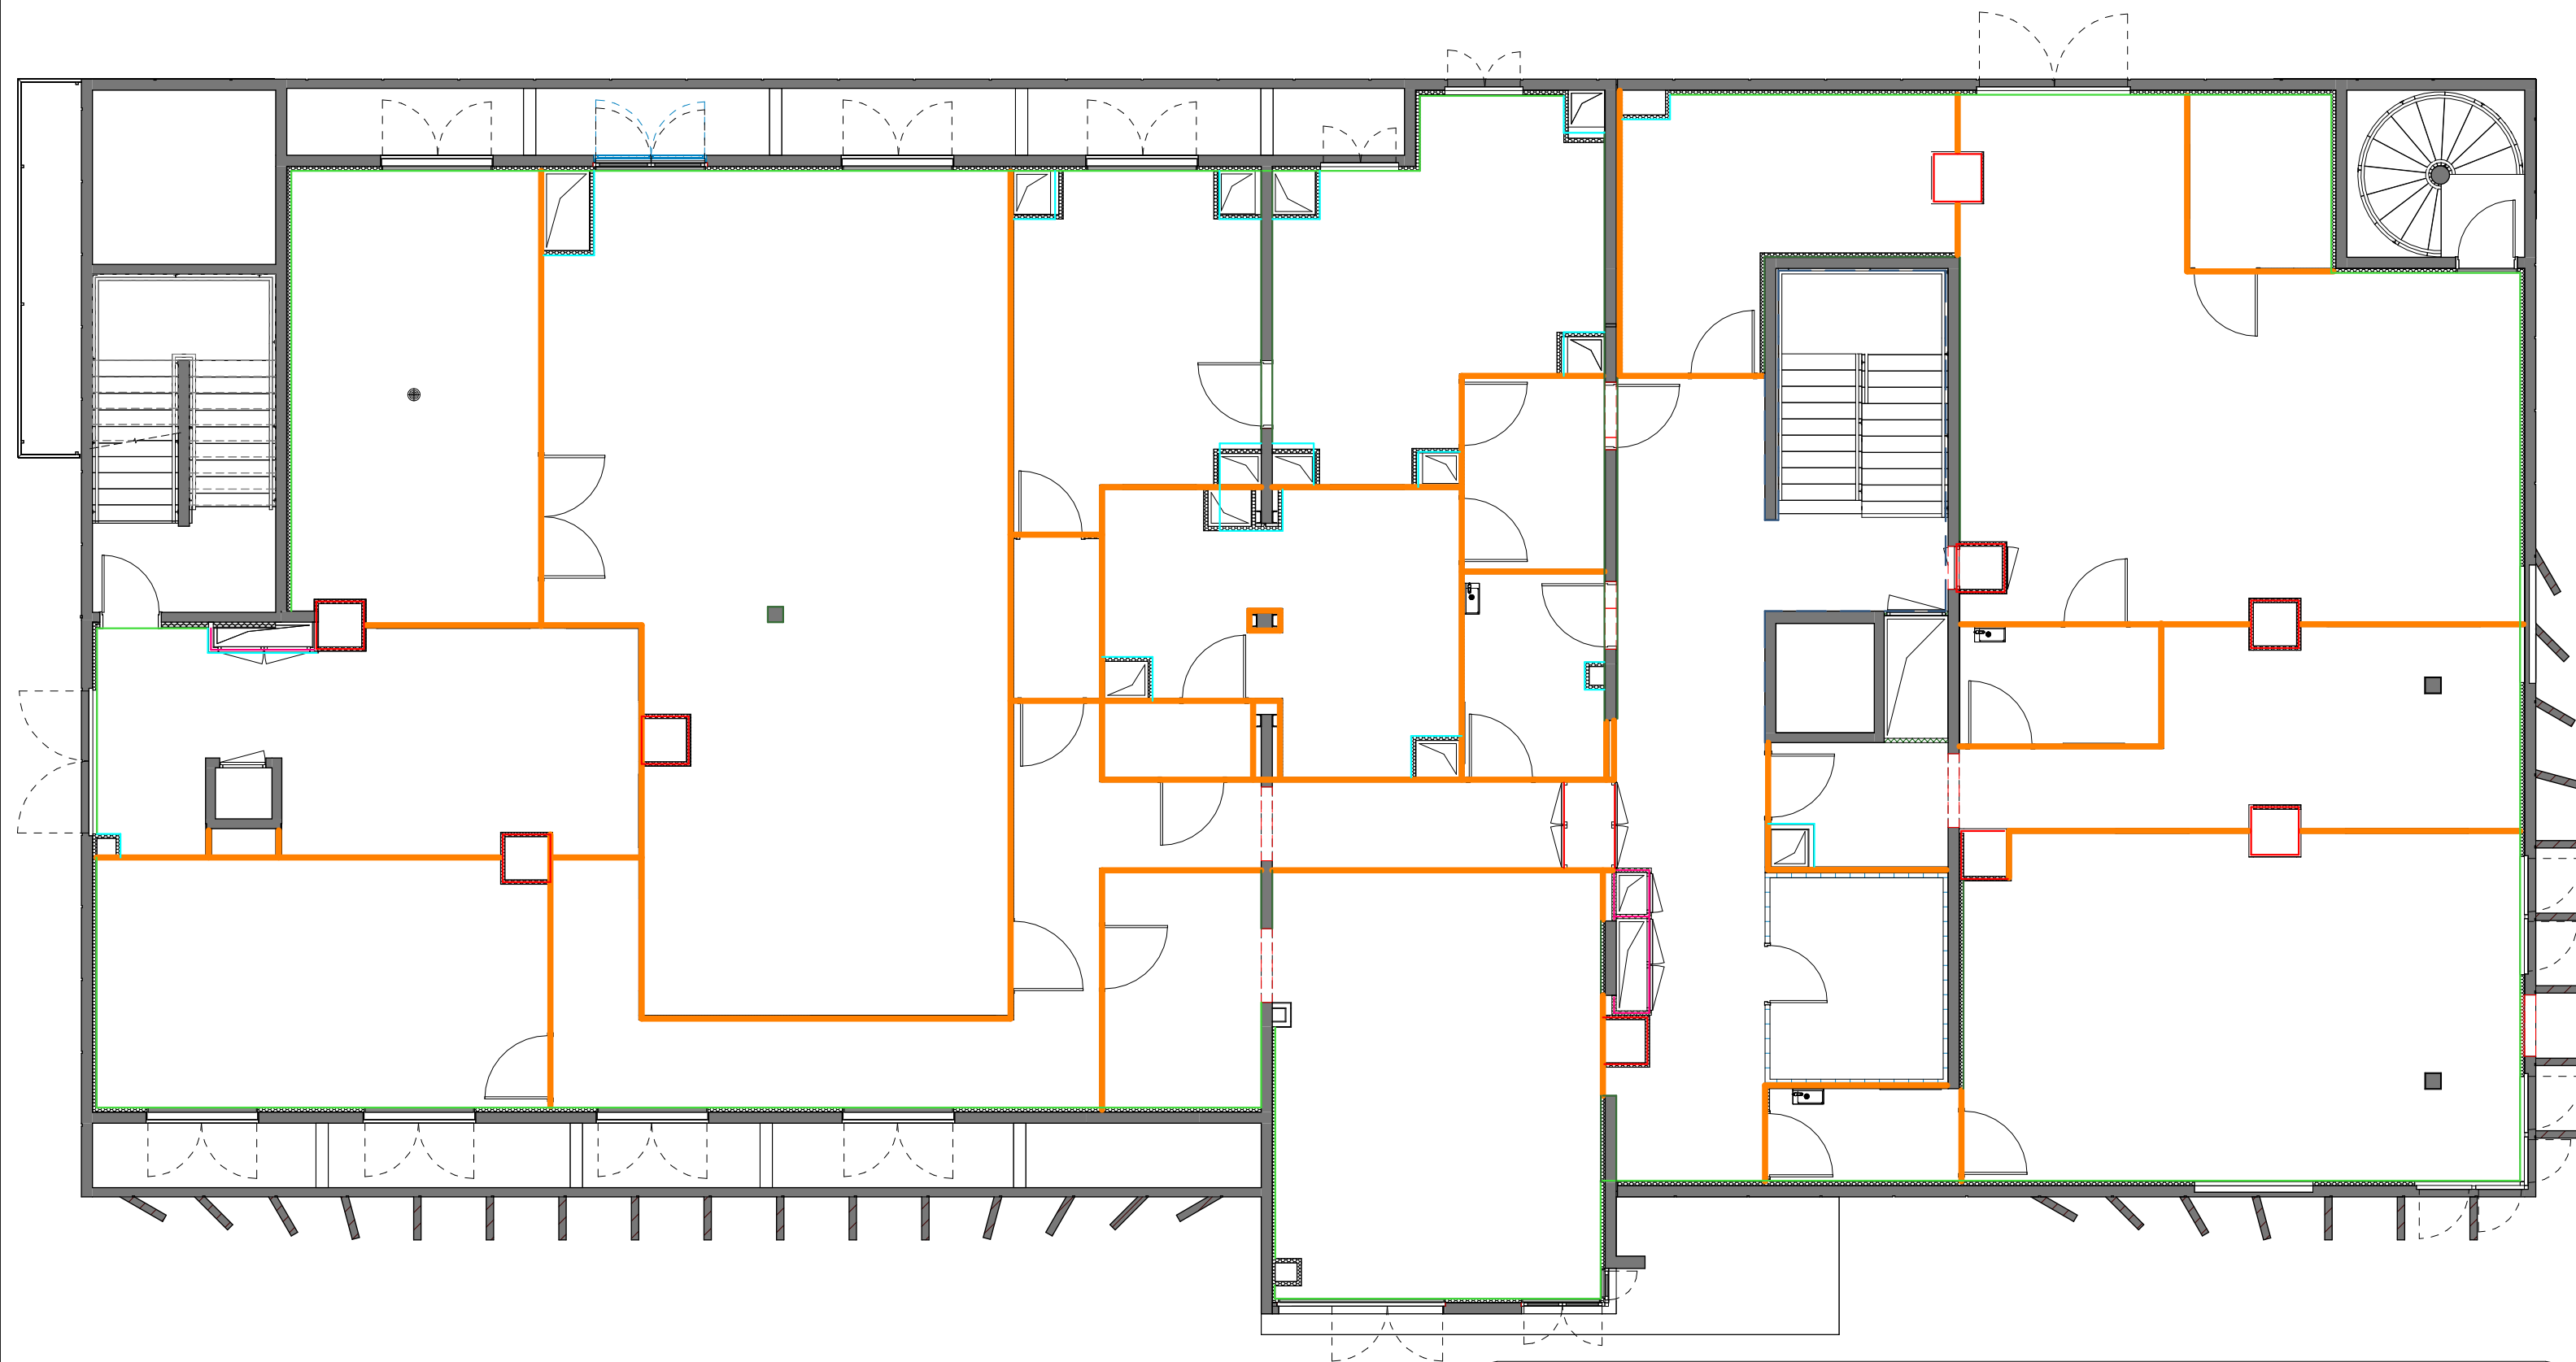






LEGENDE FINITION

 Cloison 10cm	 Doublage labo façade	 Peinture cloison neuve	 Gaine placo
 Cloison 12cm	 Doublage labo mur intérieur	 Peinture lessivable mur existante	 Gaine labo
 Cloison Labo		 Peinture lessivable cloison existante	 Gaine PP/SD/EM



LEGENDE FINITION

 Cloison 10cm	 Doublage labo façade	 Peinture cloison neuve	 Gaine placo
 Cloison 12cm	 Doublage labo mur intérieur	 Peinture lessivable mur existante	 Gaine labo
 Cloison Labo		 Peinture lessivable cloison existante	 Gaine PP/SD/EM

A602.2 - Carnet de repérage cloisons R+1

Dossier Pro

2/4 avenue Emile Bertin Sans 34000 Montpellier

n°dossier
2413

phase/version
DCE

échelle
1:100

date
13/06/2025

849, rue Favre de Saint Castor
34080 Montpellier
Tél : 04 67 47 36 01
atelier@genet-architecte.com



ATELIER D'ARCHITECTURE
PATRICE GENET