

Hérault
Montpellier

Maître d'ouvrage :
Centre Hospitalier Universitaire de Montpellier
191 Avenue du Doyen Gaston Giraud 34295 Montpellier Cedex 5


Architecte :


Atelier d'Architecture Patrice Genet

849, rue Favre de Saint Castor - 34080 Montpellier
Tél : 04 67 47 36 01 - **E-mail :** atelier@genet-architecte.com

BET TCE : EGE 6 rue du Mas de bonniol - 34880 Laverune Tél : 04 99 52 81 40 Mail : nicolas.piot@sege.fr	COORDINATEUR SSI : BETEM 2 rue Patrice Lumumba - 34070 Montpellier Tél : 04 67 07 31 11 Mail : languedoc@betem.fr
BET Acoustique : Pialot Escande 3 rue Lakanal - 34000 Montpellier Tél : 04 99 23 06 61 Mail : contact@pialot-escande.fr	Contrôleur technique : QUALICONSLT 1025 Rue Henri Becquerel Bâtiment 18 - 34000 Montpellier Tél : 06 77 05 87 37 Mail : caroline.joffret@qualiconsult.fr
CORDONNATEUR SPS : APAVE 310 Rue de la Sarriette - 34130 Saint-Aunès Tél : 06 18 27 26 73 Mail : philippe.roman@apave.com	


Nom du projet :					
Restructuration du Bâtiment 19					
CHU de Montpellier Hôpital Saint Eloi					
Titre du document				Edité par	Echelle
Carnet de détails architecturaux				HC	
				Contrôlé par	Date
				14/04/2025	
Projet	Emetteur	Phase	Type	Identificateur	Indice
2413	AAPG	PRO	PG	A700	

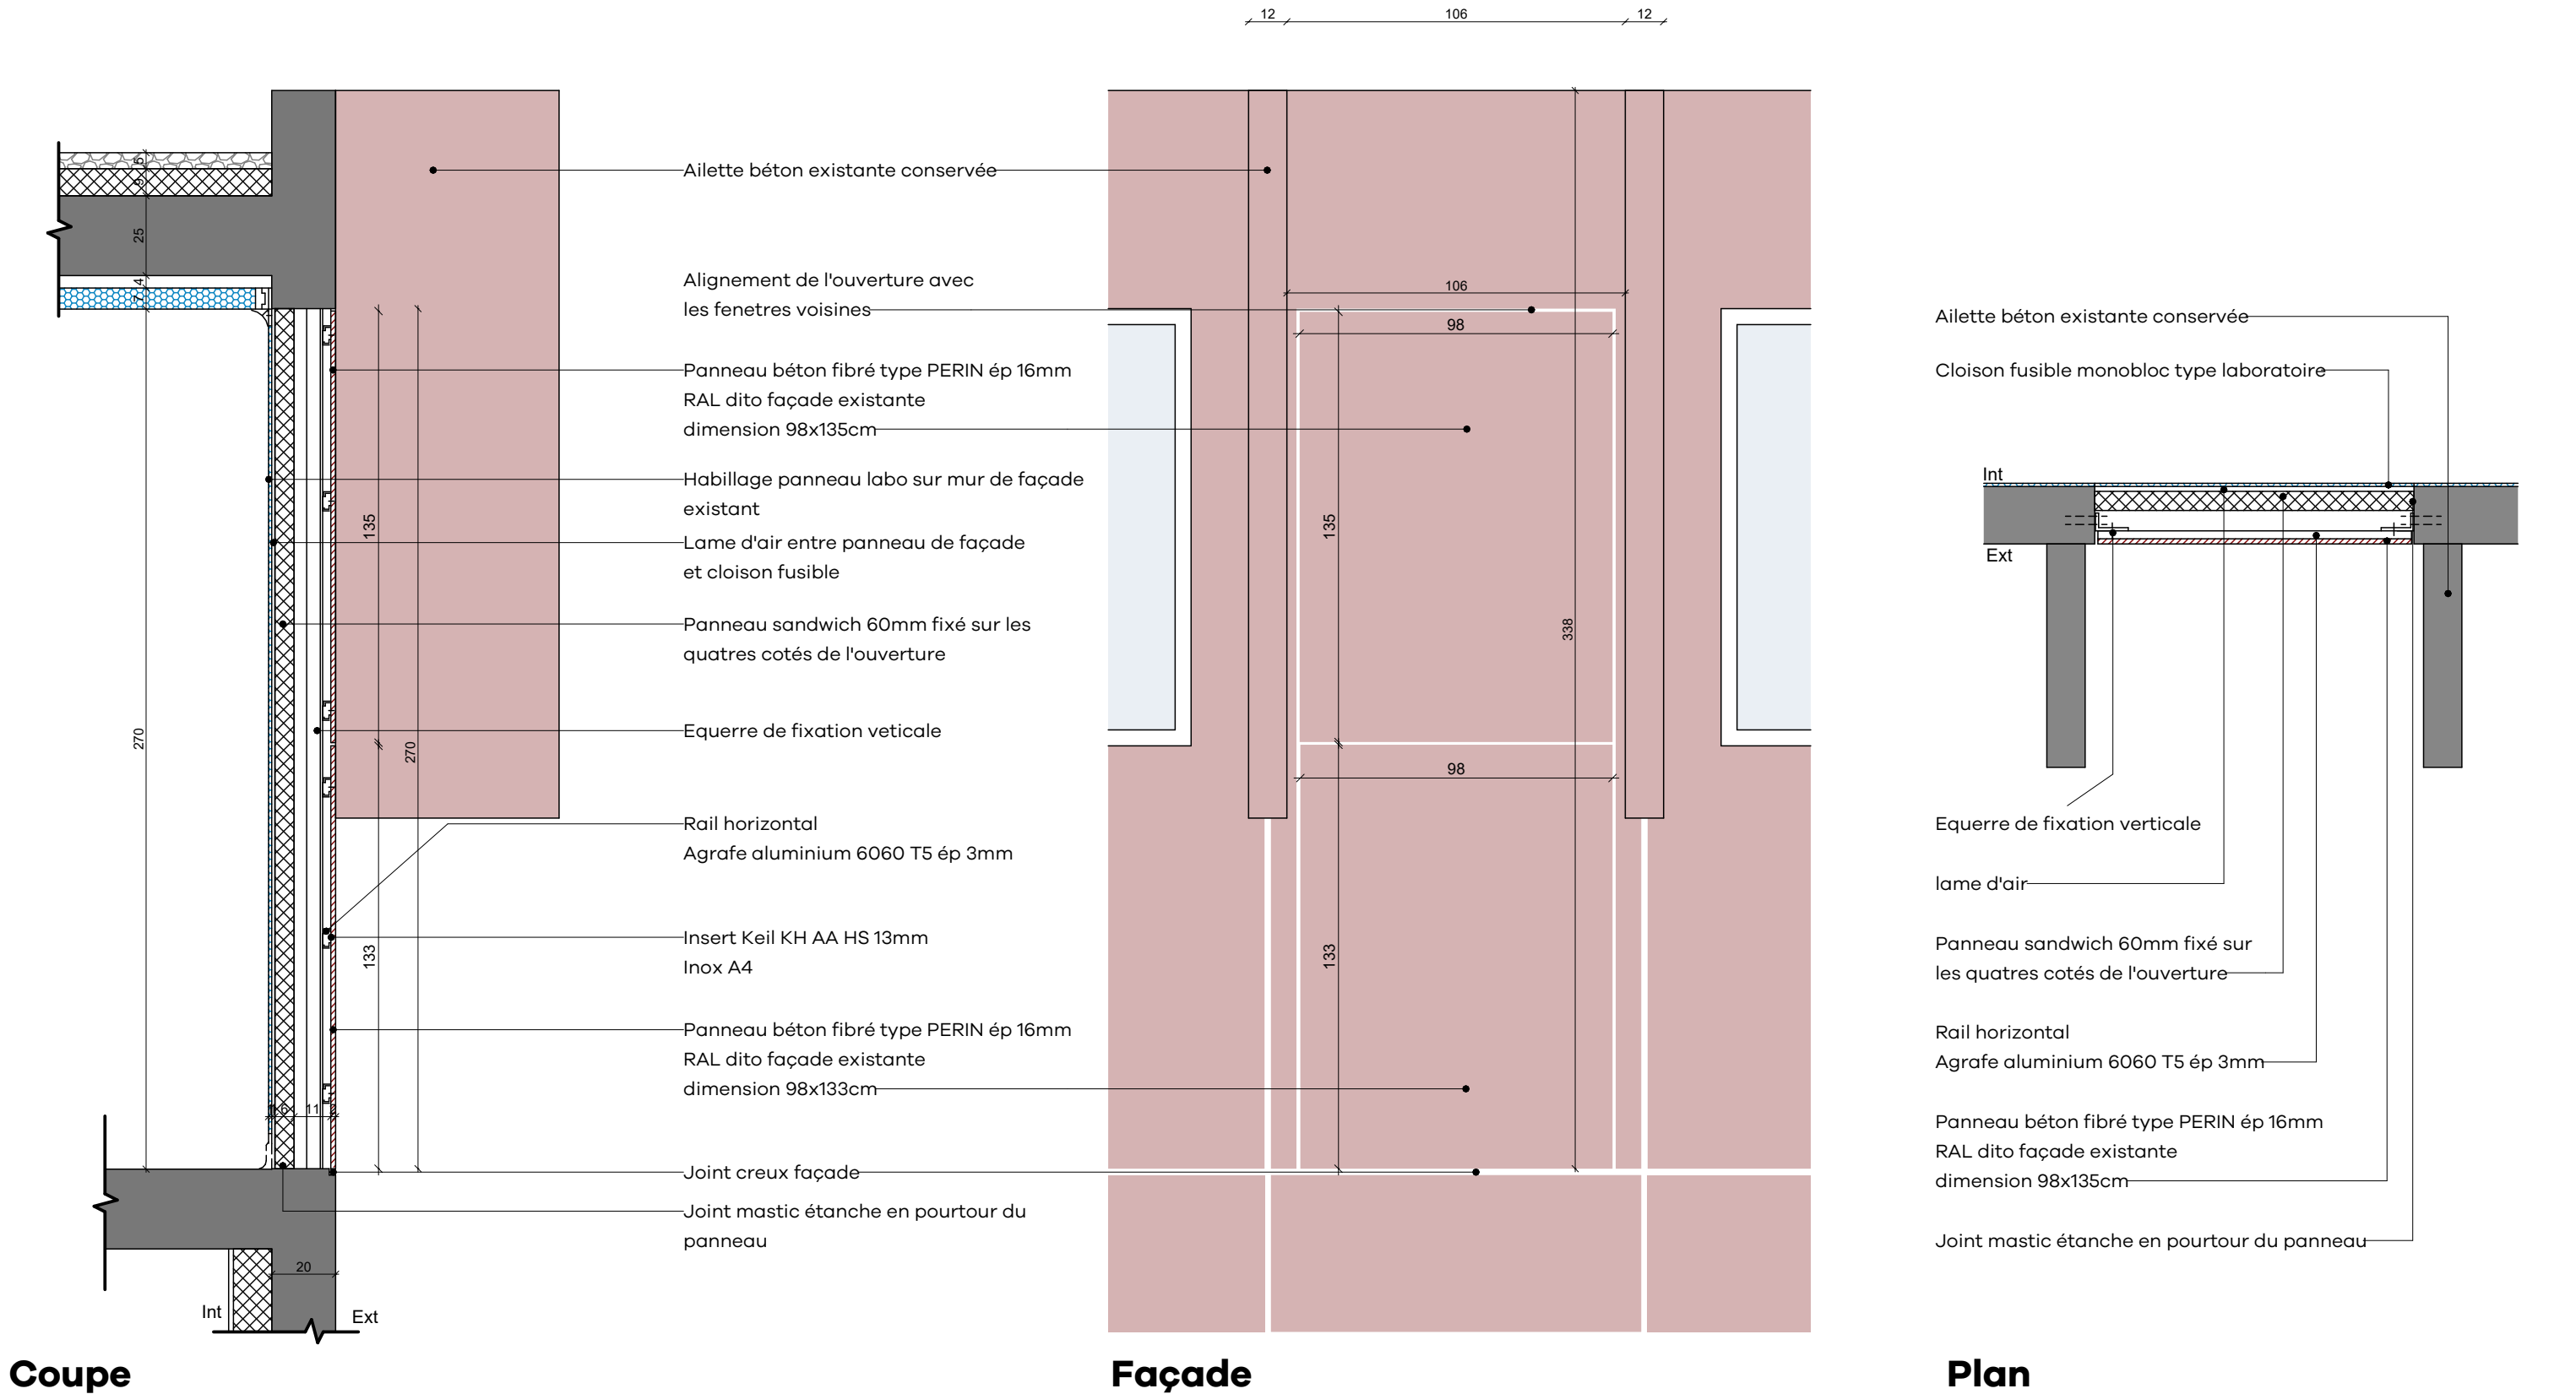

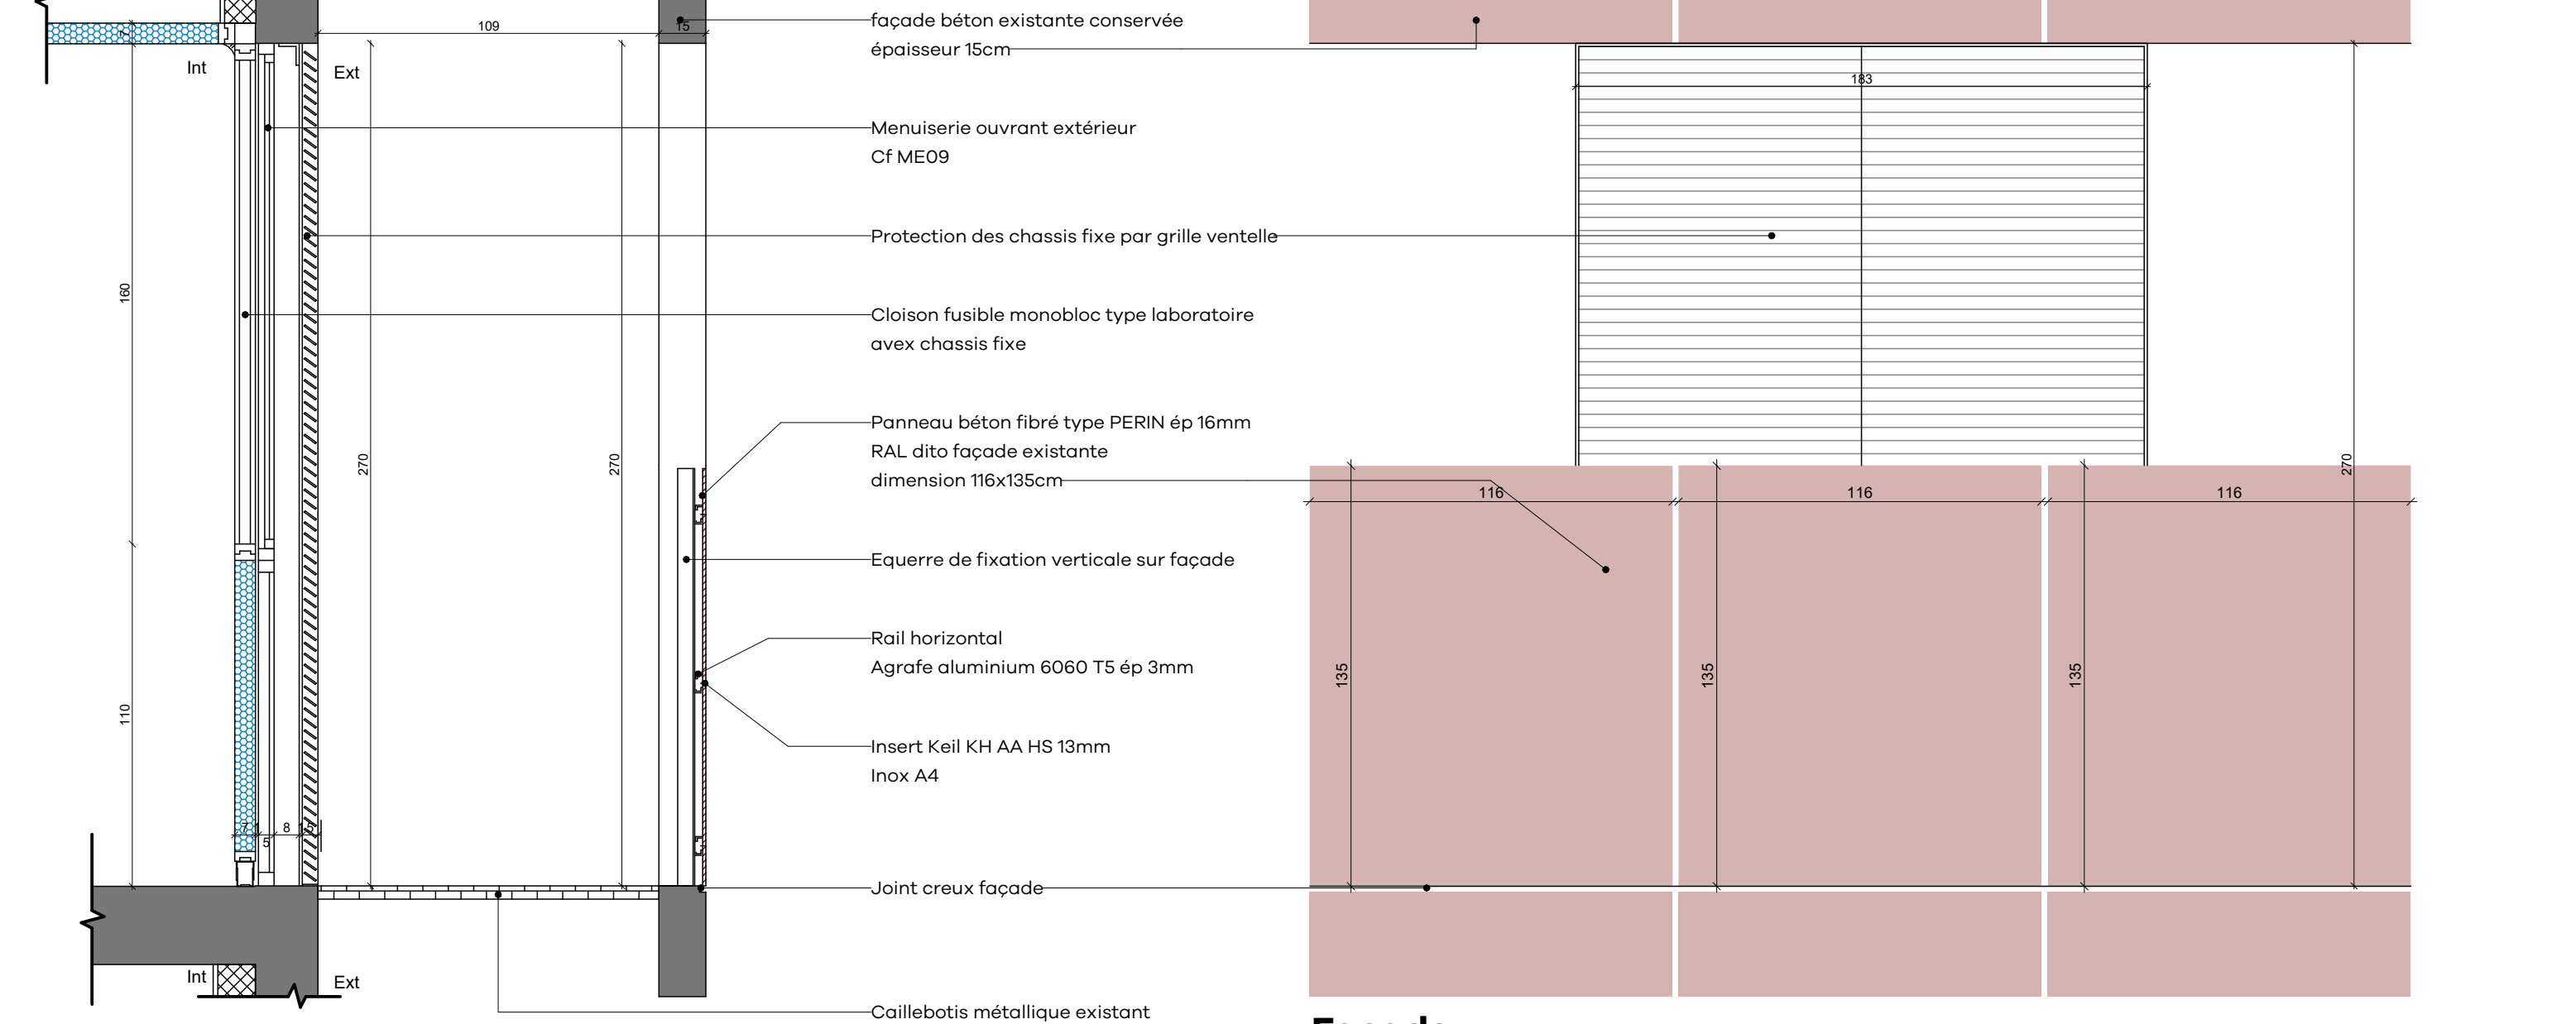


Coupe


Façade

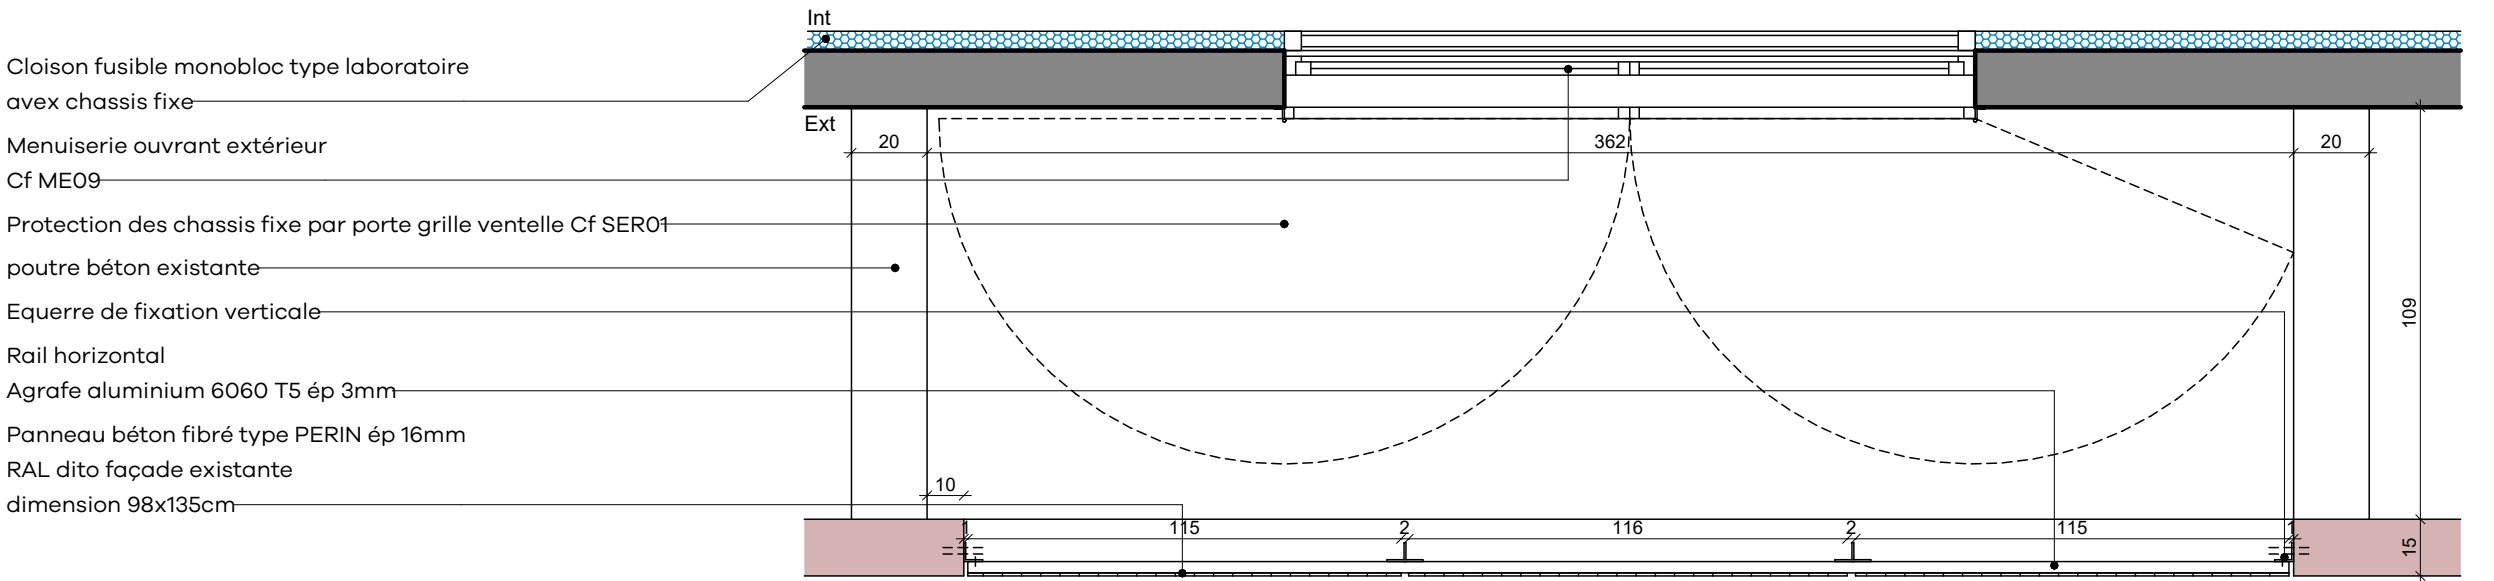

Plan

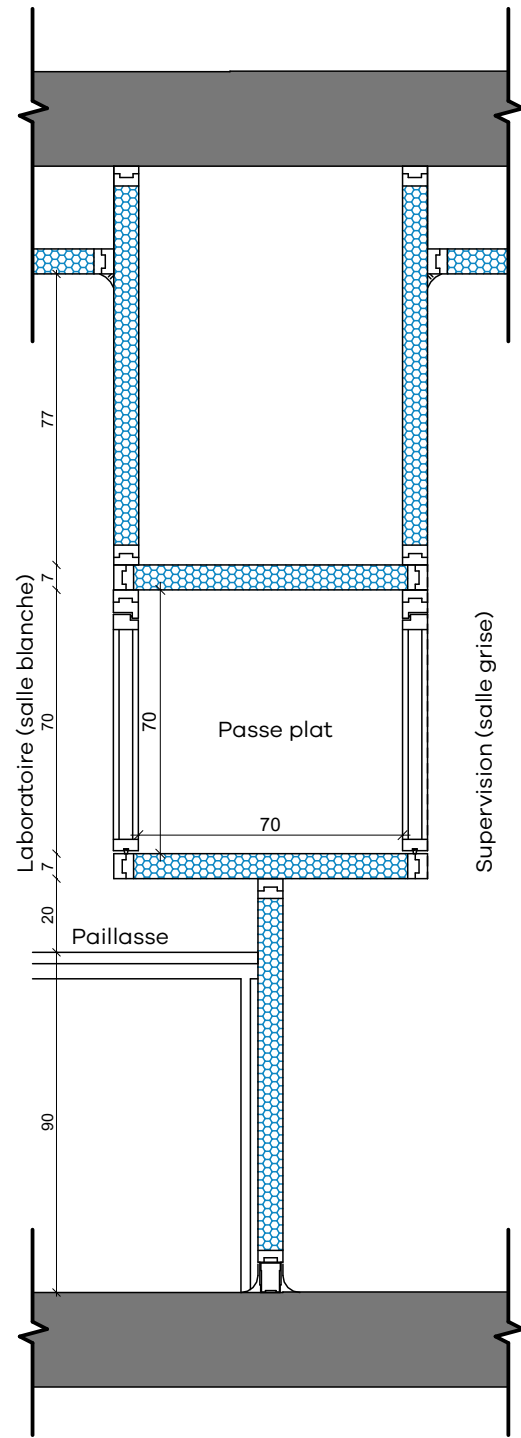

Coupe de principe sur passe-plat

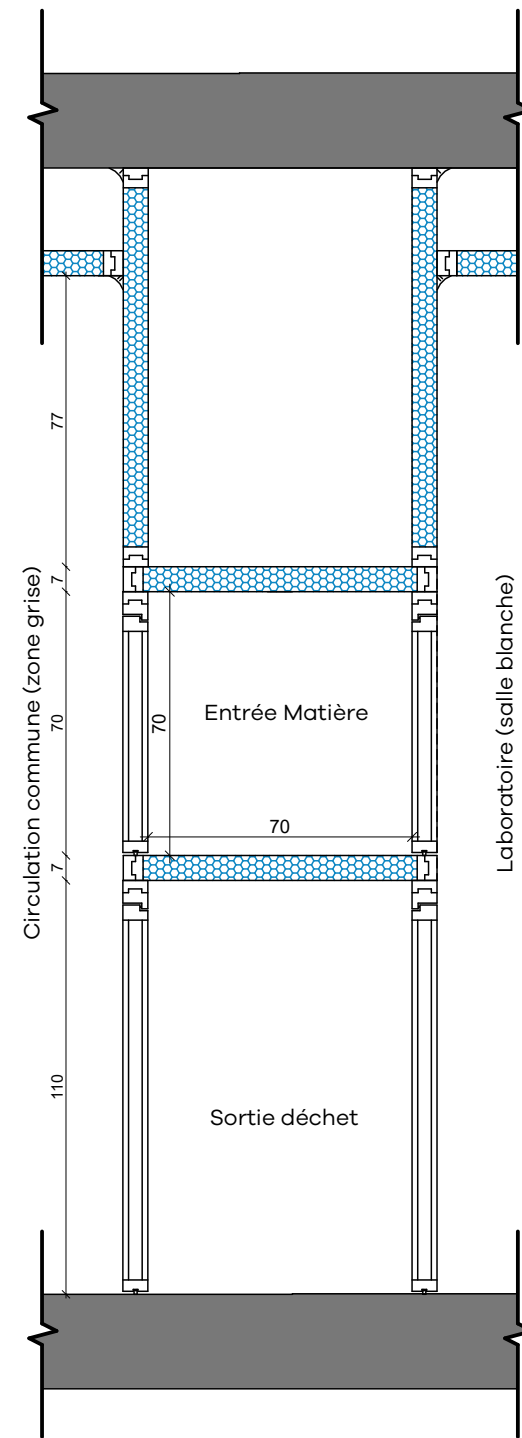

Coupe de principe sur entrée matière/sortie déchet