

Dossier
DCE

Hérault

Montpellier

Maître d'ouvrage :
Centre Hospitalier Universitaire de Montpellier
2 Avenue Emile Bertin-Sans

Architecte :

Atelier d'Architecture Patrice Genet

849, rue Favre de Saint Castor 34080 Montpellier
Tél : 04 67 47 36 01 - E-mail : atelier@genet-architecte.com

BET EGE :
EGE
6 rue du Mas de bonniol - 34880 Laverune
Tél : 04 99 52 81 40
Mail : nicolas.piot@sege.fr

COORDINATEUR SSI :
DBETEM
2 rue Patrice Lumumba - 34070 Montpellier
Tél : 04 67 07 31 11
Mail : languedoc@betem.fr

BET Acoustique :
Pialot Escande
3 rue Lakanal - 34000 Montpellier
Tél : 04 99 23 06 61
Mail : contact@pialot-escande.fr

Contrôleur technique :
QUALICONSULT
1025 Rue Henri Becquerel Bâtiment 18 - 34000 Montpellier
Tél : 06 77 05 87 37
Mail : caroline.joffret@qualiconsult.fr

COORDINATEUR SPS :
APAVE
310 Rue de la Sarriette - 34130 Saint-Aunès
Tél : 06 18 27 26 73
Mail : philippe.roman@apave.com

Tél :
Mail :

Tél :
Mail :

Tél :
Mail :


Tél :
Mail :

Tél :
Mail :

Nom du projet :

Restructuration du Bâtiment 19 du CHU de Montpellier
Saint Eloi

Titre du document SCHEMA DE PRINCIPE HYDRAULIQUE				Edité par CP	Echelle .
				Contrôlé par NP	Date 13/06/2025
Projet 2413	Emetteur EGE	Phase DCE	Type	Identificateur SCH 05	Indice .

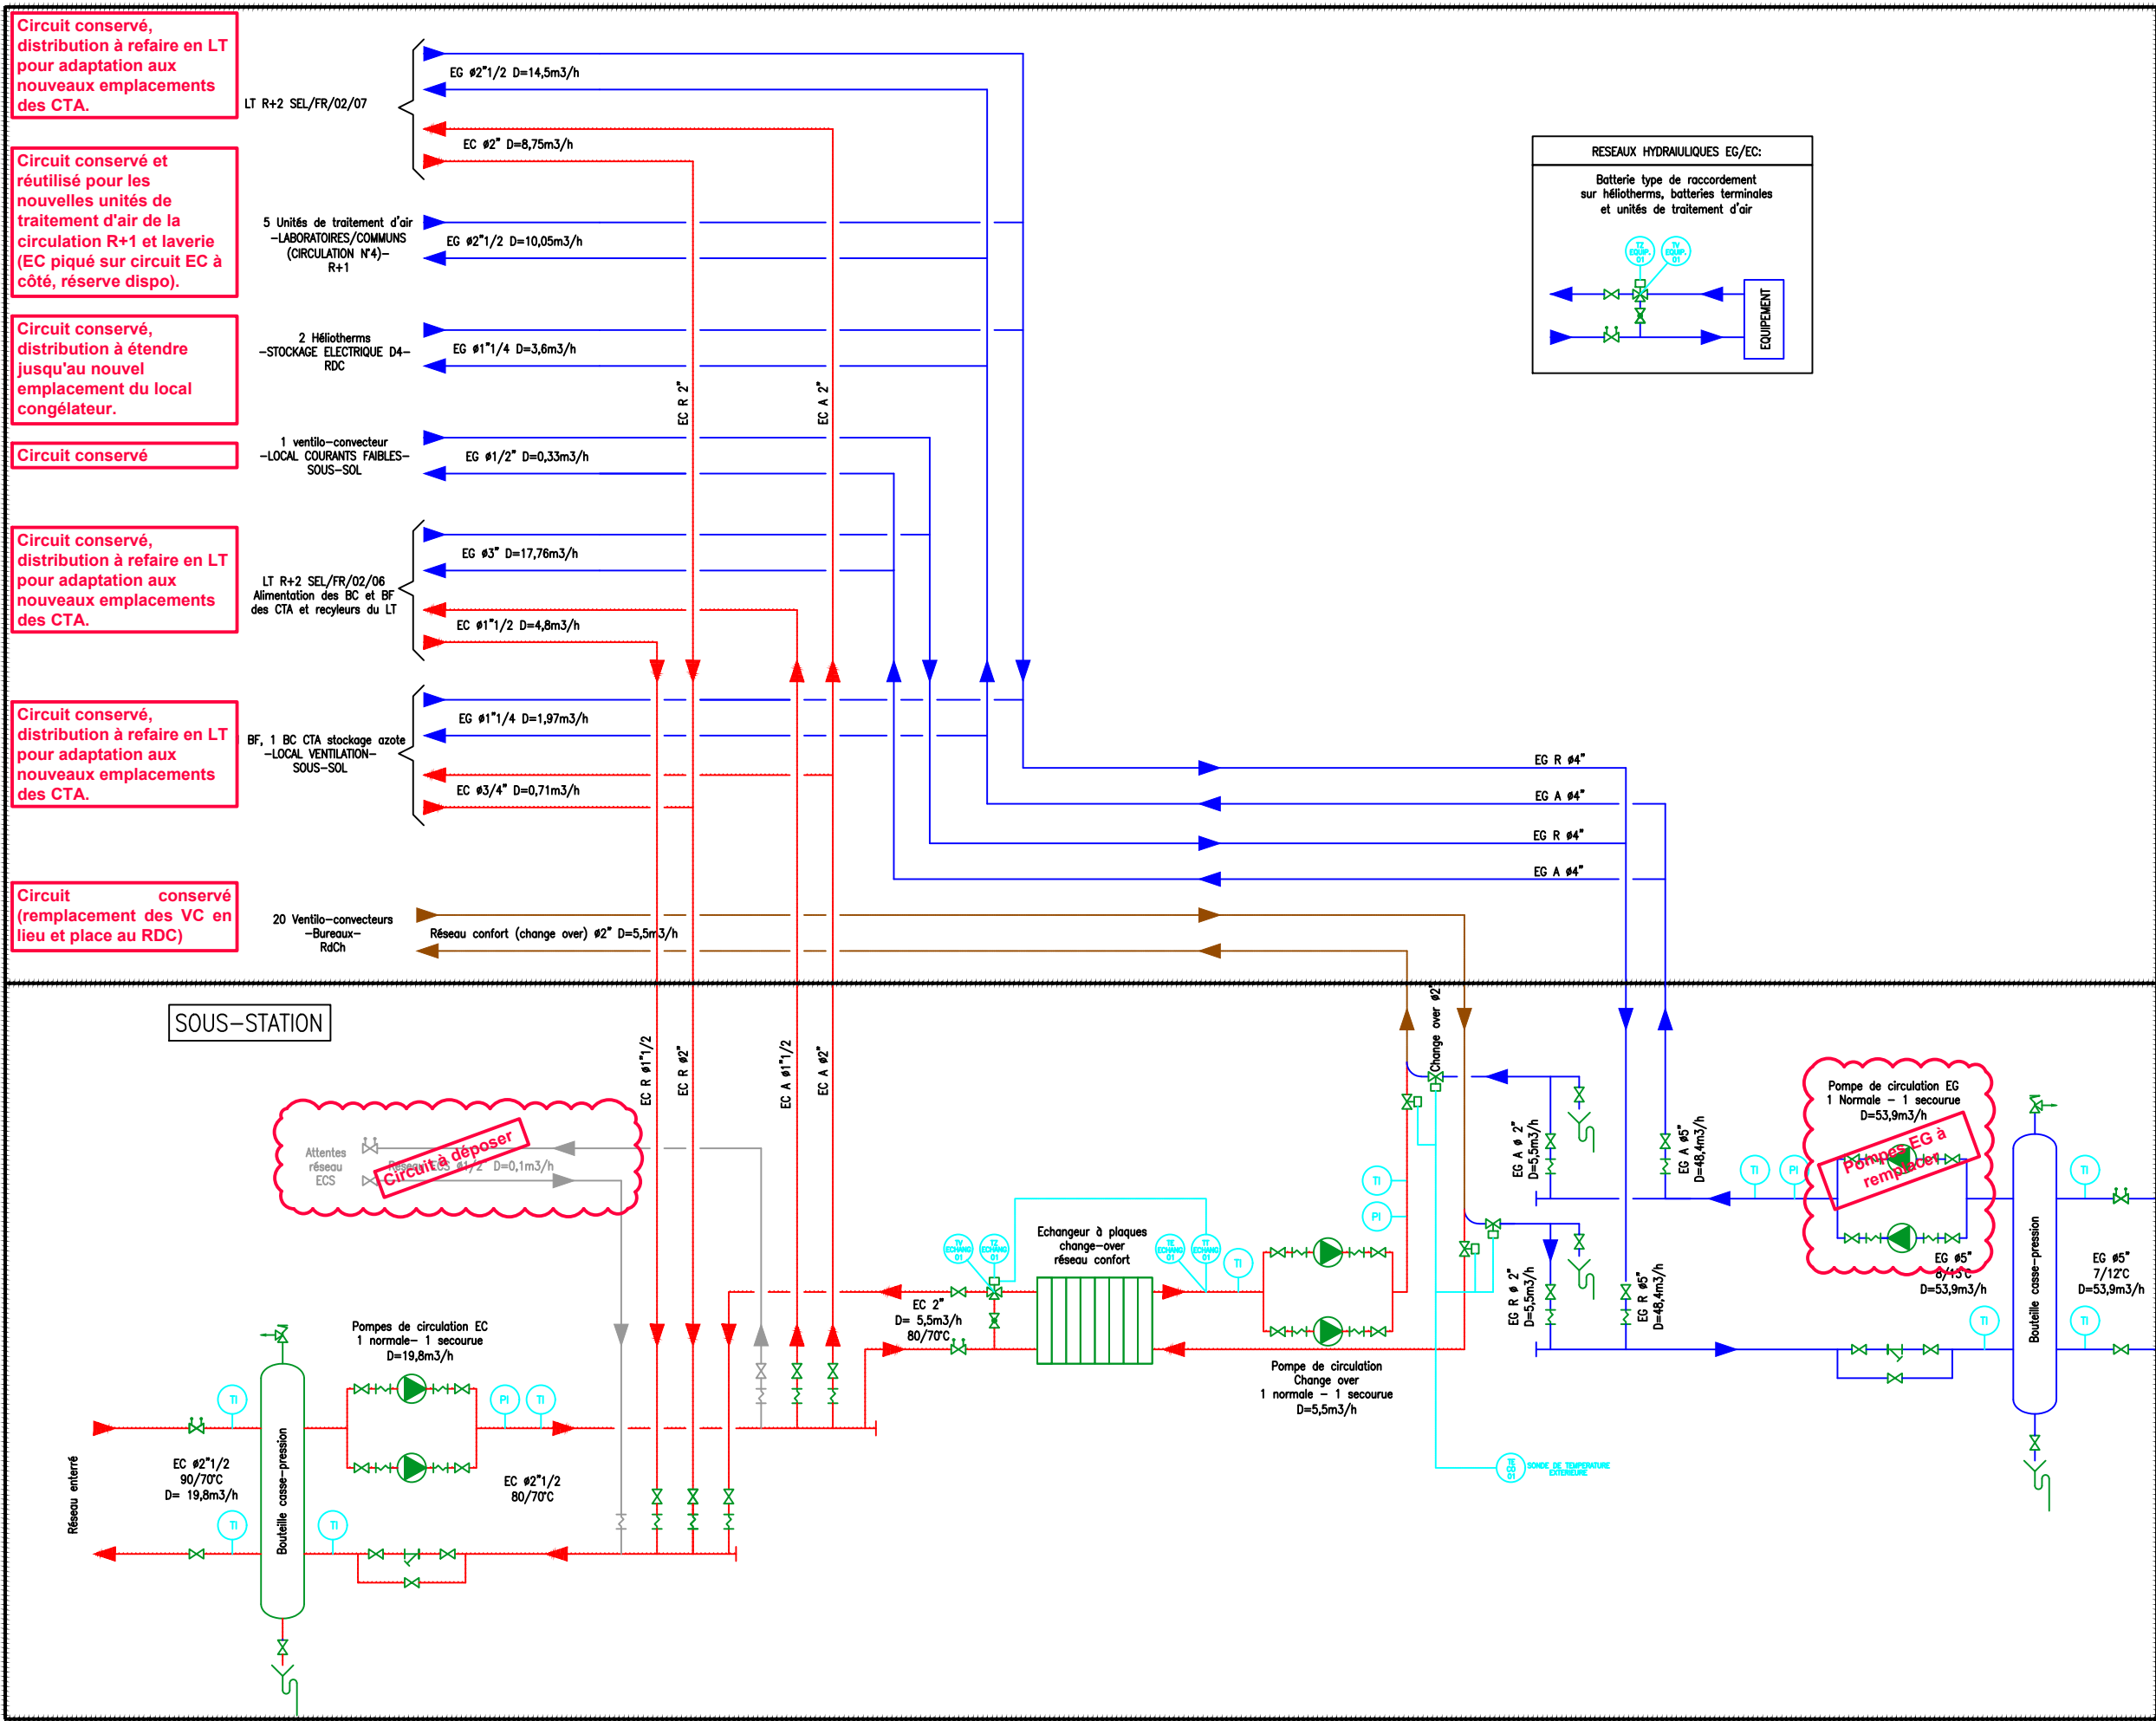

LEGENDE HYDRAULIQUE	
SYMBOLE	DESIGNATION
	VANNE D'ISOLEMENT 1/4 TOUR
	ROBINET A SOUPAPE
	VANNE D'EQUILIBRAGE TYPE TA
	VANNE DE COMMANDE 2 VOIES ELEC.
	VANNE DE COMMANDE 3 VOIES ELEC.
	SOUPAPE DE SURETE A RESSORT
	MANCHON ANTIVIBRATILE
	FILTRE A TAMIS
	CLAPET ANTI-RETOUR
	POMPE CENTRIFUGE
	ENTONNOIR AVEC SIPHON
	PRISE DE PRESSION

LEGENDE INSTRUMENTATION	
TI	INDICATEUR DE TEMPERATURE
PI	INDICATEUR DE PRESSION
TE	SONDE DE TEMPERATURE
TT	TRANSMETTEUR DE TEMPERATURE
TSAH	THERMOSTAT DE SECURITE INCENDIE
TSAL	THERMOSTAT ANTIGEL
PE	SONDE DE PRESSION
ME	SONDE D'HUMIDITE RELATIVE
MT	CONVERTISSEUR DE LA SONDE D'HUMIDITE RELATIVE
TV	VANNE 3 VOIES DE REGULATION DE TEMPERATURE
TZ	SERVOMOTEUR DE VANNE 3 VOIES
FZ	SERVOMOTEUR DE REGISTRE MOTORISE
FT	TRANSMETTEUR DE PRESSION STATIQUE - DEBIT
PDI	INDICATEUR DE PRESSION DIFFERENTIELLE
PDT	TRANSMETTEUR DE PRESSION DIFFERENTIELLE
ZSO	INTERRUPTEUR DE POSITION OUVERT
ZSC	INTERRUPTEUR DE POSITION FERME
PDSAH	PRESSOSTAT D'ENCRASSMENT FILTRE
VFD	VARIATEUR DE FREQUENCE

LEGENDE AERAUQUE	
	REGULATEUR A DEBIT CONSTANT
	REGISTRE D'EQUILIBRAGE MANUEL OU MOTORISE
	CLAPET ANTI-RETOUR