



Façade Est

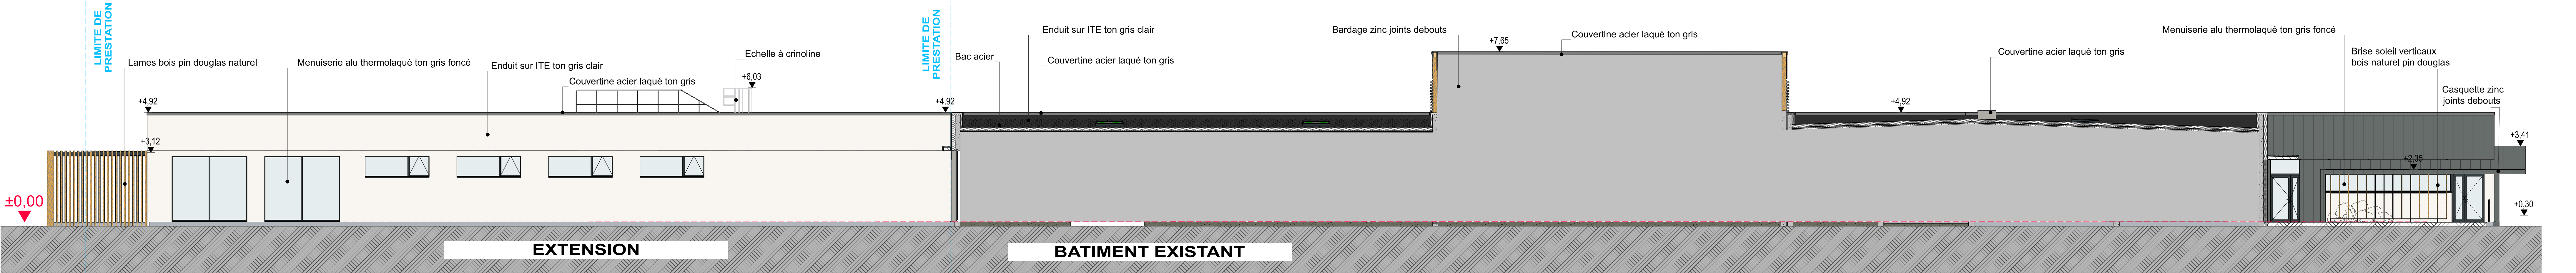


Façade Ouest

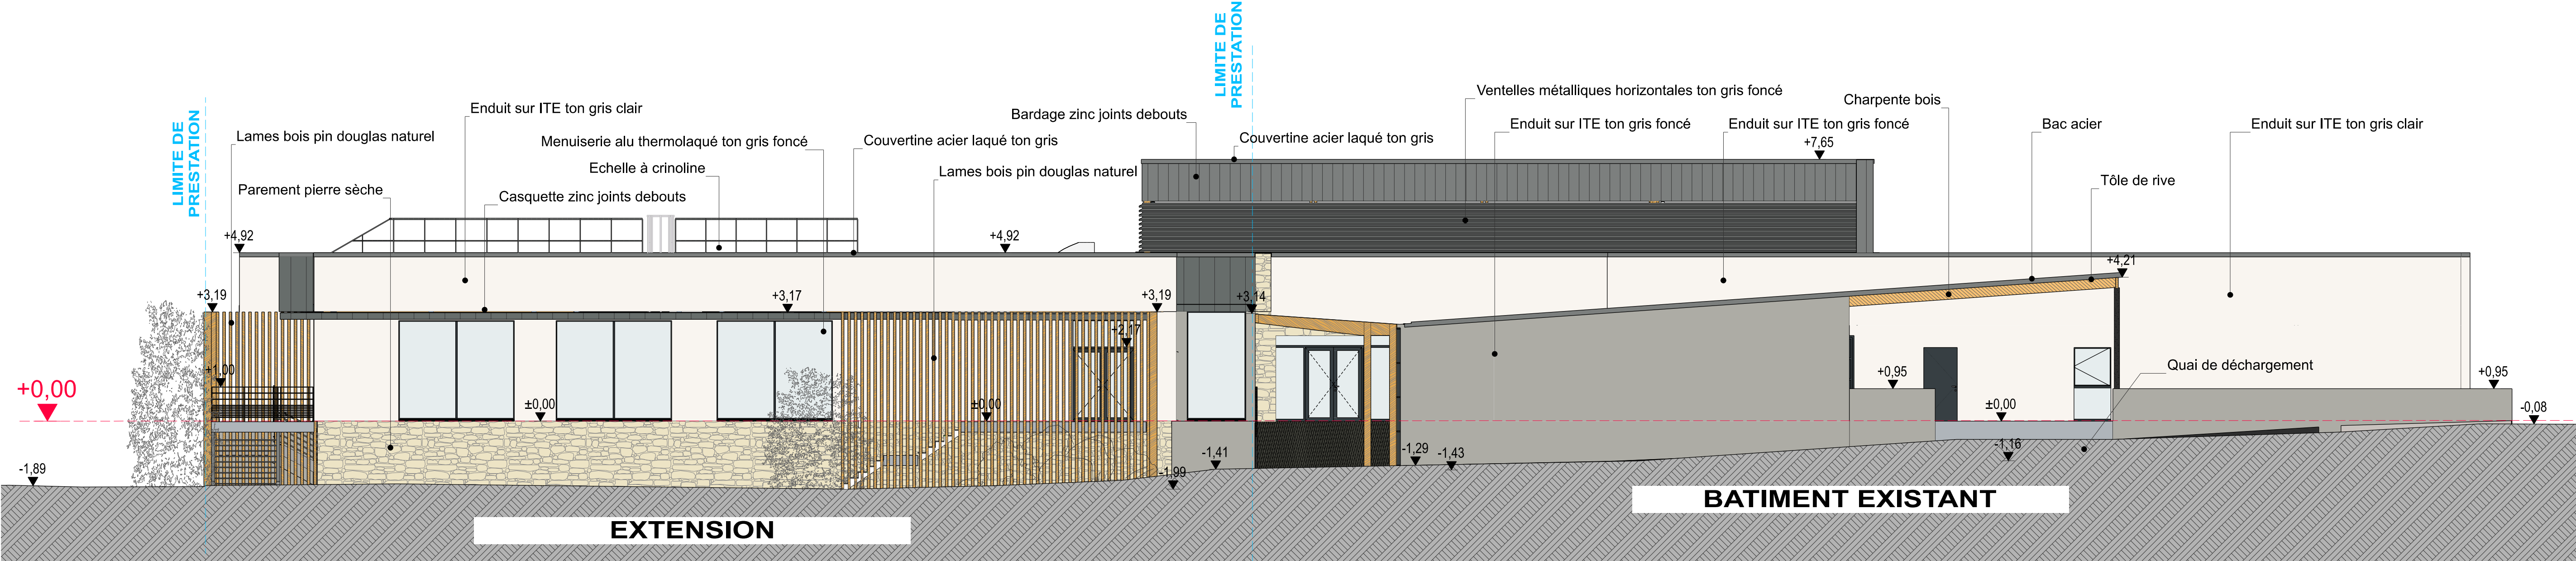

Façade Nord



Façade Sud Générale

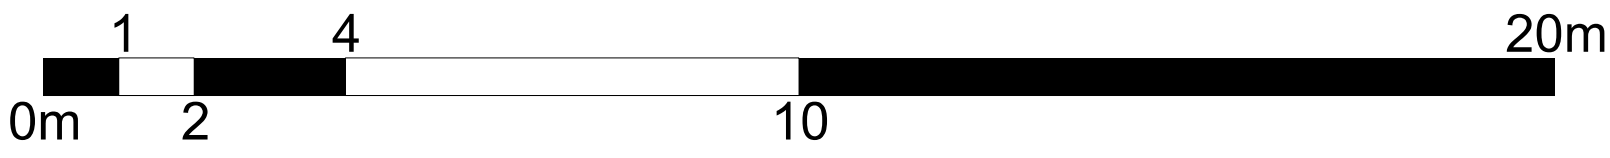

MINISTÈRE DES ARMÉES
Liberté Égalité Fraternité

SGA
Secrétariat général pour l'administration

SiD
Service d'infrastructure de la Défense

SAINT-MAIXENT-L'ECOLE (79)
ENSOA_Caserne Coiffé

Extension EAL
(Etablissement Alimentation Loisirs)

Bâtiment 0197 (Projet)
Façades Nord - Sud - Est - Ouest
ETAT FUTUR

| DCE | | | | |
|------|------|---------------|-------------------|------------|
| Int. | Date | Modifications | Chargé d'affaires | Desinateur |
| ... | ... | | ... | ... |
| | | | | |
| | | | | |

Service d'Infrastructure de la Défense Sud-Ouest

Adresse géographique
Caserne PELLEPORT
9 rue de Curat - 33000 BORDEAUX

Adresse postale
SD SO - Div Inv - BMO
223 rue de Belpas - CS 21 152
33068 BORDEAUX Cedex

Division Investissement
Bureau Maître d'Œuvre de Bordeaux
M BOTTE Stéphane 05.57.85.15.72

CONCEPTION MAÎTRE D'ŒUVRE

Chef de projet : IM SAVARY Lisa 05.57.85.17.84

Chargé d'affaires : IM GIRARD Alice 05.57.85.16.48
M VESSIERE Elliott 05.57.85.17.58

Destinataire : M MANGIN Jean-Luc 05.57.85.15.25

Architecte : **AGENCE A**

Division Investissement
Bureau Maître d'Œuvre de Bordeaux

Emplacement et nom du fichier : 79070003DPE_464810DCEIFAurBât 0197 (Menu)
C001_A01

Etchiers associés : 464 810

Date de 1ère diffusion : 11/08/2025

Identifiant CCSI : 464 810

Echelle : 1 / 100

N° Ordre : **28**

| IDENTIFICATION DE LA FICHE | | |
|----------------------------|------------|-----|
| 464 810 | 790270003D | ... |