



Coupe KK



Coupe LL

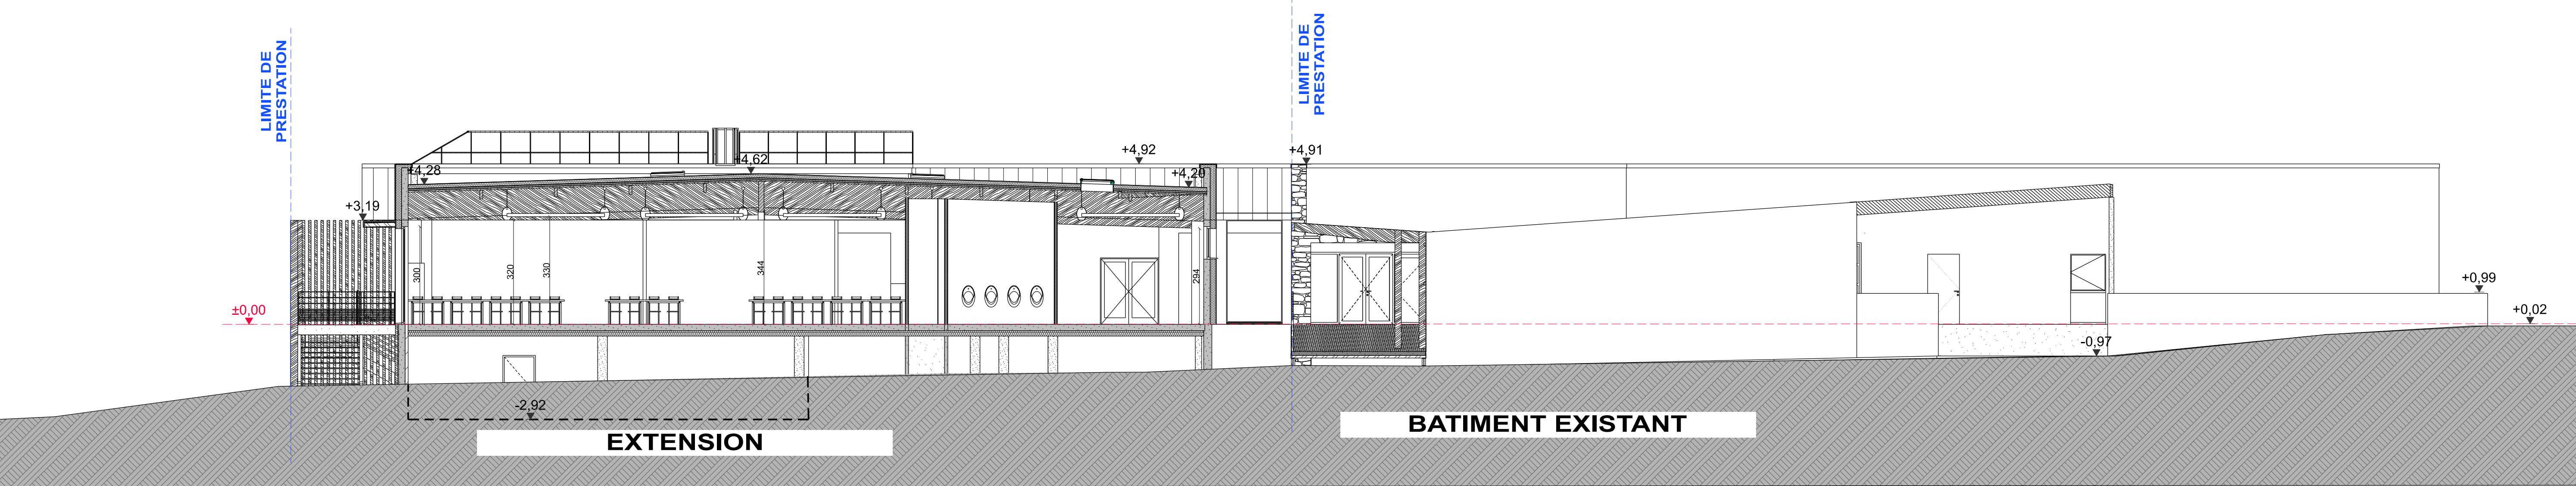

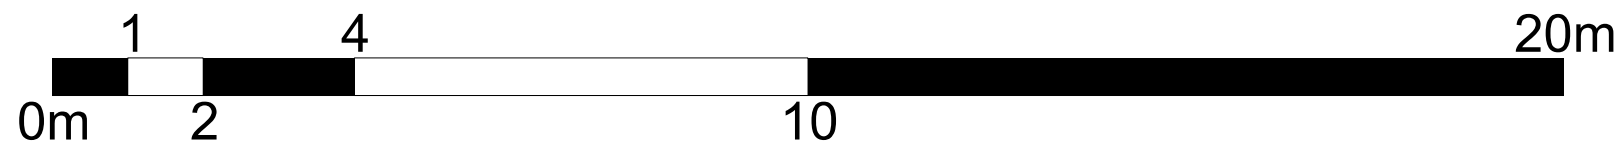

MINISTÈRE
DES ARMÉES

Liberté
Égalité
Fraternité



SGA

Secrétariat général
pour l'administration



SiD

Service d'infrastructure de la Défense

SAINT-MAIXENT-L'ECOLE (79)
ENSOA_Caserne Coiffé

Extension EAL
(Etablissement Alimentation Loisirs)



Bâtiment 0197 (Projet)
Coupes KK - LL
ETAT FUTUR



Service d'Infrastructure
de la Défense
Sud-Ouest

Adresse géographique

Caserne PELLEPORT
9 rue de Cursus - 33000 BORDEAUX

Adresse postale

SD SO - Div Inv - BMO
223 rue de Bègles - CS 21 152
33068 BORDEAUX Cedex

Division Investissement
Bureau Maîtrise d'Œuvre
de BORDEAUX

Chef du Bureau Maîtrise d'Œuvre de Bordeaux :
M BOTTE Stéphane 05.57.85.15.72

CONCEPTION MAÎTRISE D'ŒUVRE

Chief de projet :
IM SAVARY Lisa
05.57.85.17.84

Charge d'affaires :
M GRAPARD Alice
M VEYSSIERE Elliott
05.57.85.16.48
05.57.85.17.58

Destinataire :
M MANGIN Jean-Luc
05.57.85.15.25

Architecte :
AGENCE A
22 rue de Bègles - CS 21 152
33068 BORDEAUX Cedex

Bureau d'étude :
bpf
1 rue de la République - 33000 BORDEAUX

Emplacement et nom du fichier :
790270003DPE_464810DCEIFaurBm 0197 (Menu)
C:\PEL_FUT_Arch
C065_FUT

Etchiers associés :

464 810

Date de 1ère
diffusion
11/06/2025

Identifiant CCSI :

464 810

N° Ordre
29

IDENTIFICATION DE LA FICHE

464 810

790270003D
