



FACADE NORD

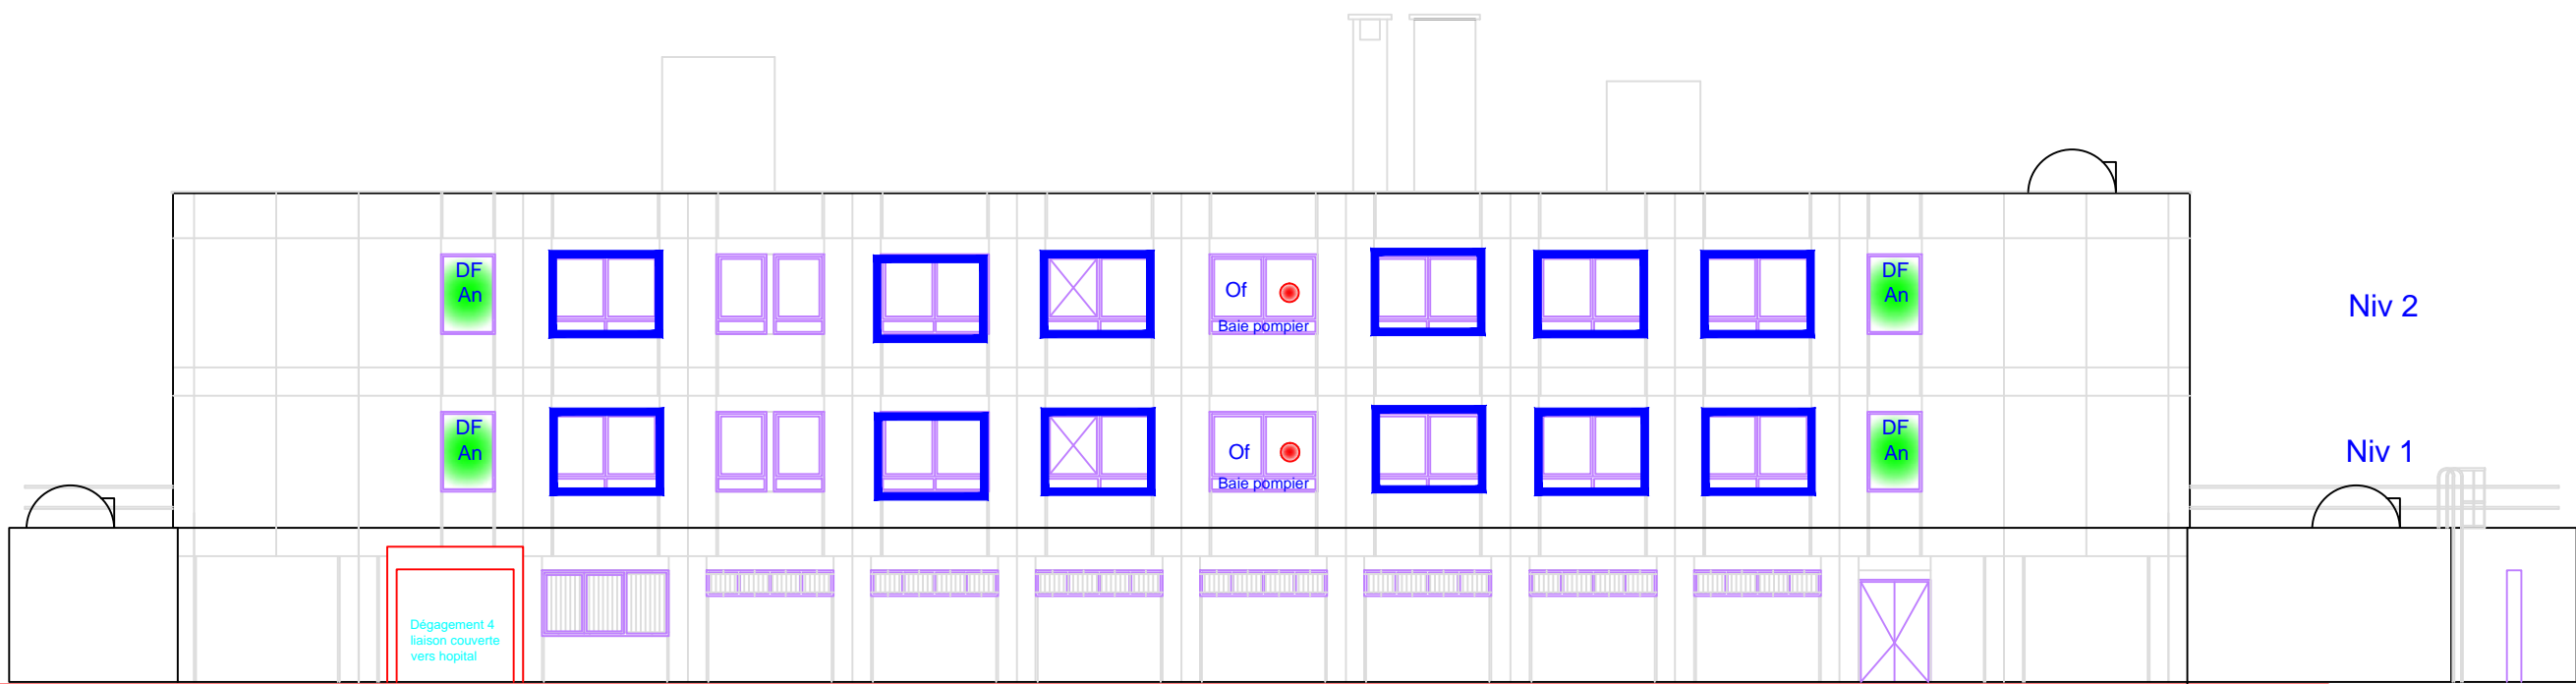

FACADE EST



FACADE SUD

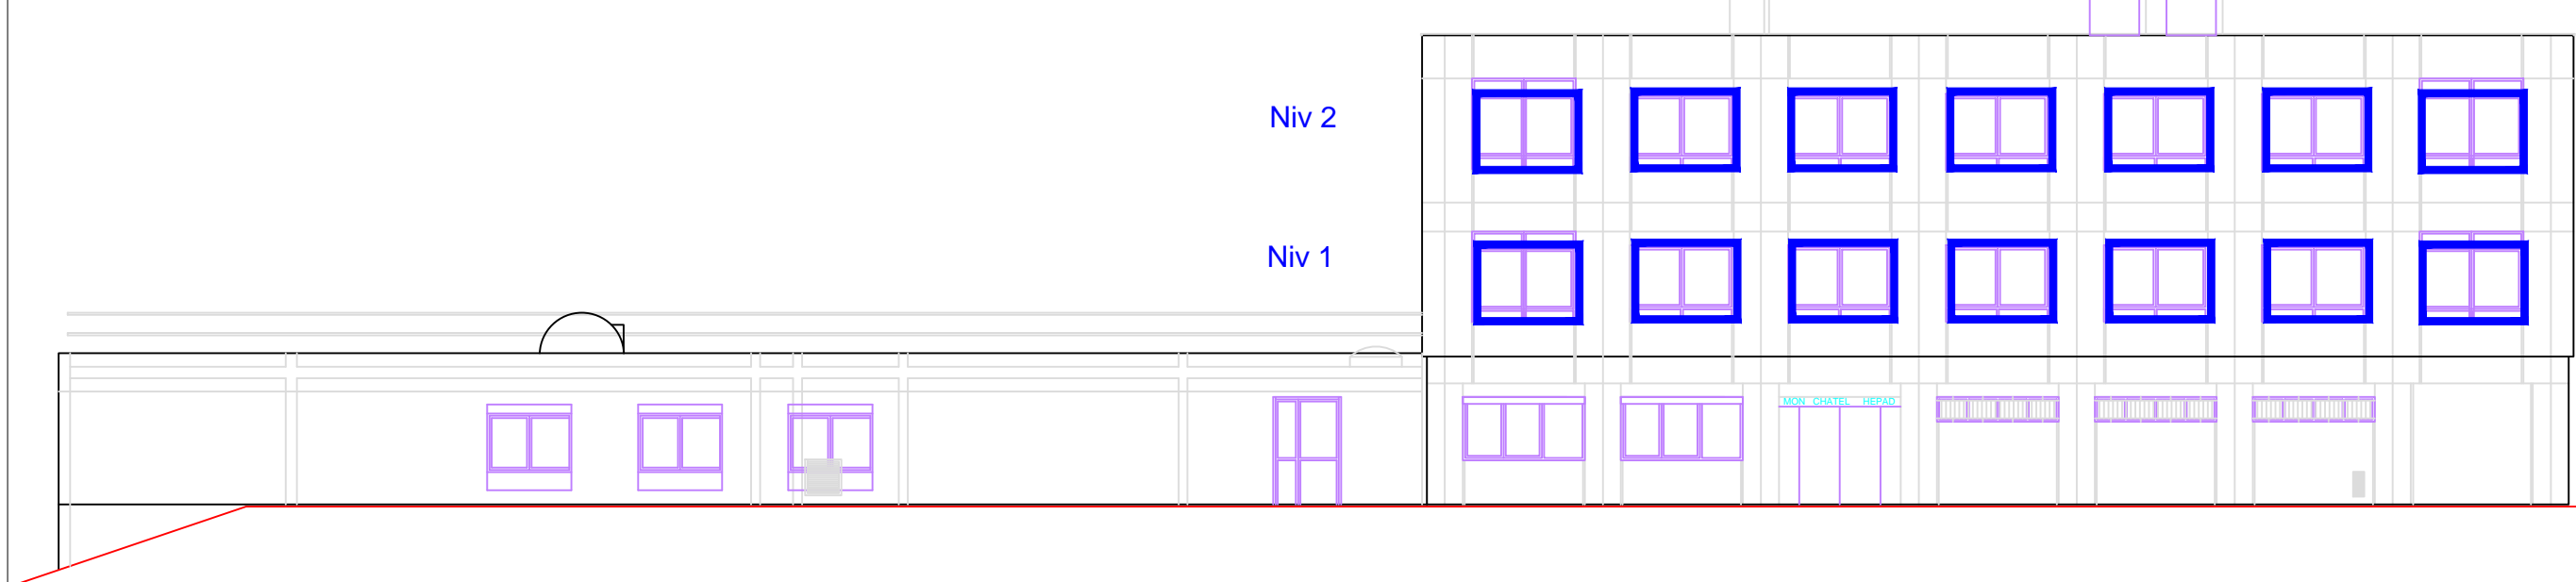

FACADE OUEST

- Baie accessible pompier conservée
- Chassis de desenfumage r conservé
- Ensemble menuiserie extérieure à remplacer

GROUPE HOSPITALIER DE LA HAUTE SAONE
EPHAD MONT CHATEL
37 Rue Carnot 70200 LURE

ETAT DES LIEUX
FACADES

N° 04
Ech 1/100
15/05/25