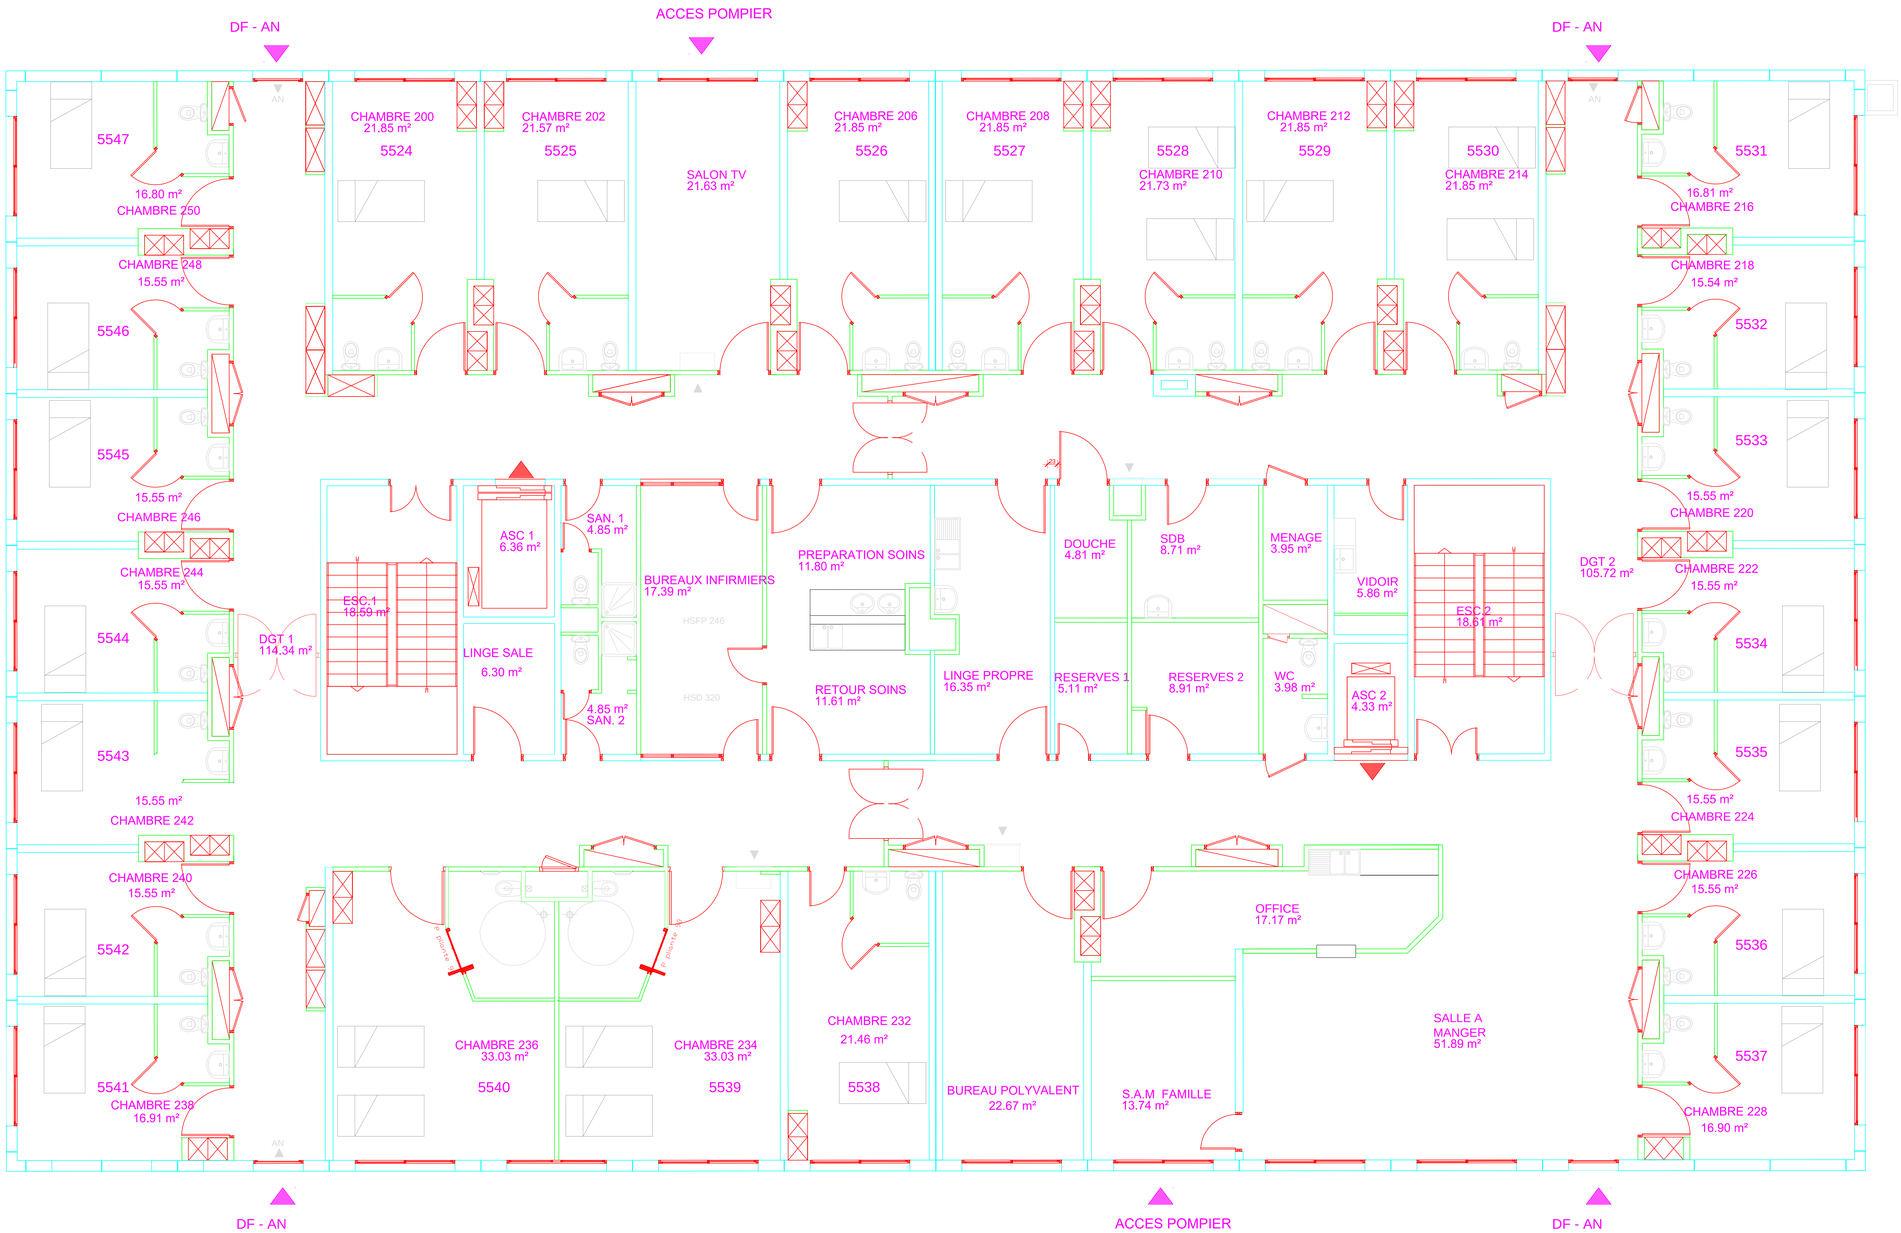

EHPAD MONT CHATEL - 2E ETAGE
28 LITS (4 ch doubles - 20 ch simples)

GROUPE HOSPITALIER DE LA HAUTE-SAÔNE

2 Rue Heymes-70016 VESOUL Cedex

Site de Lure

37 Rue Carnot 70200 Lure

Plan niveau N2 MONT CHATEL

LOT: ARCHITECTURAL	
PHASE:	PLAN: VUE.EN.PLAN
DATE D'ORIGINE: 19/01/2015	NUMERO: - / Indice: -
ECHELLE: 1/50	
DESSIN: JL-SCHWAB	CONTROLE: -
N° AFFAIRE:	