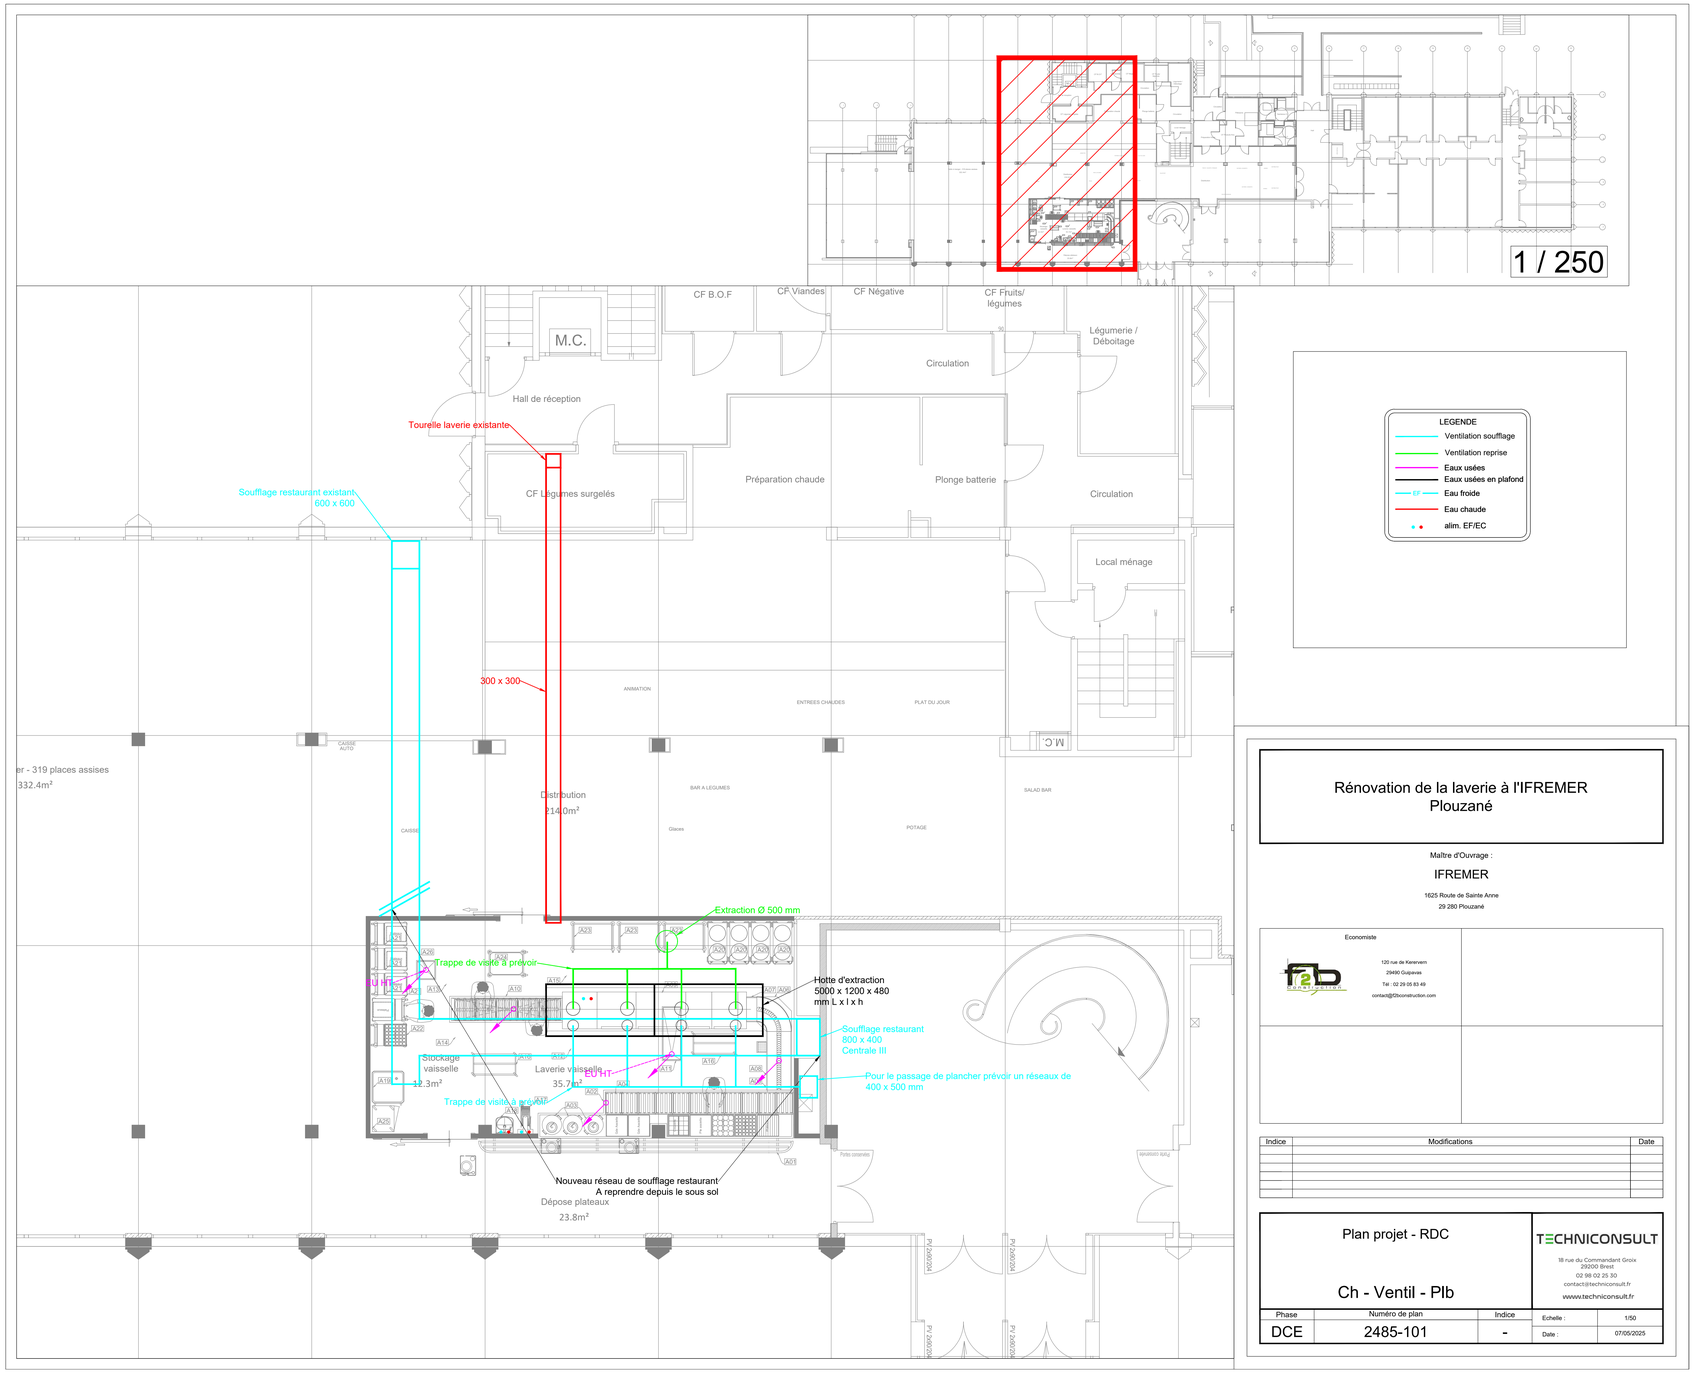

Rénovation de la laverie à l'IFREMER
Plouzané

Maître d'Ouvrage :

IFREMER

1625 Route de Sainte Anne
29 280 Plouzané

Economiste

120 rue de Kerervern
29490 Guipavas
Tél : 02 29 05 83 49
contact@f2bconstruction.com

Indice	Modifications	Date

Plan projet - RDC

Ch - Ventil - Plb

TECHNICONSULT
18 rue du Commandant Groix
29200 Brest
02 98 02 25 30
contact@techniconsult.fr
www.techniconsult.fr

Phase	Numéro de plan	Indice	Echelle :	1/50
DCE	2485-101	-	Date :	07/05/2025