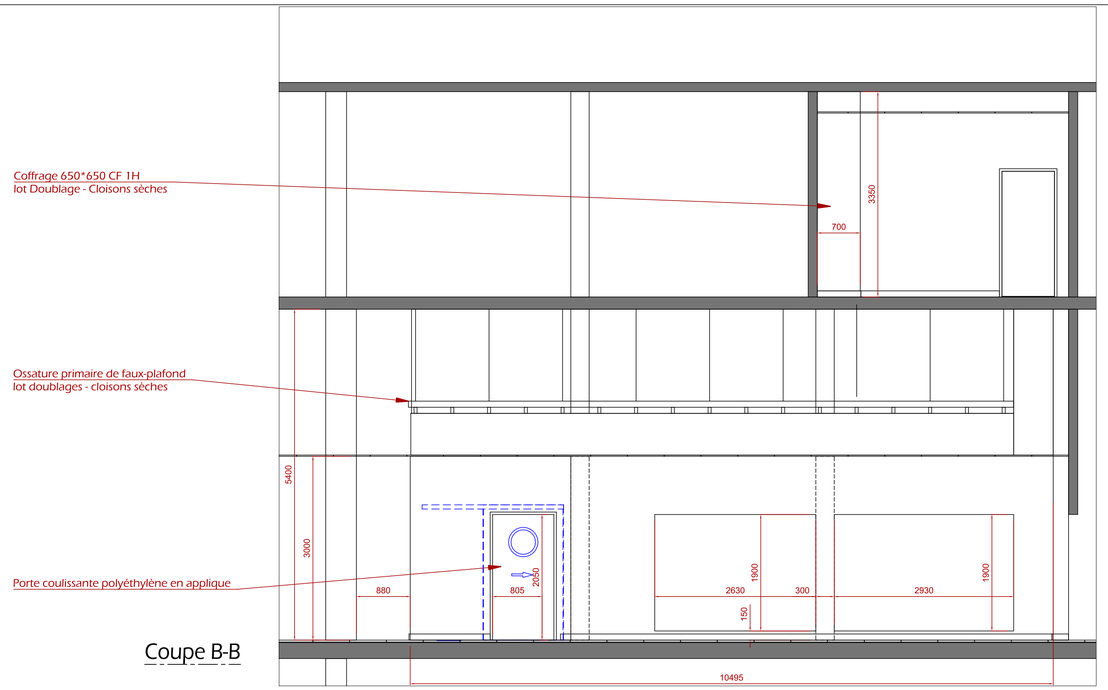

Coupe B-B

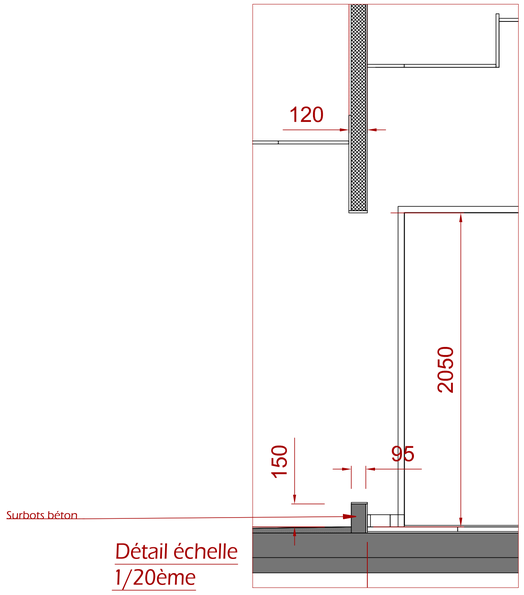

Détail échelle
1/20ème

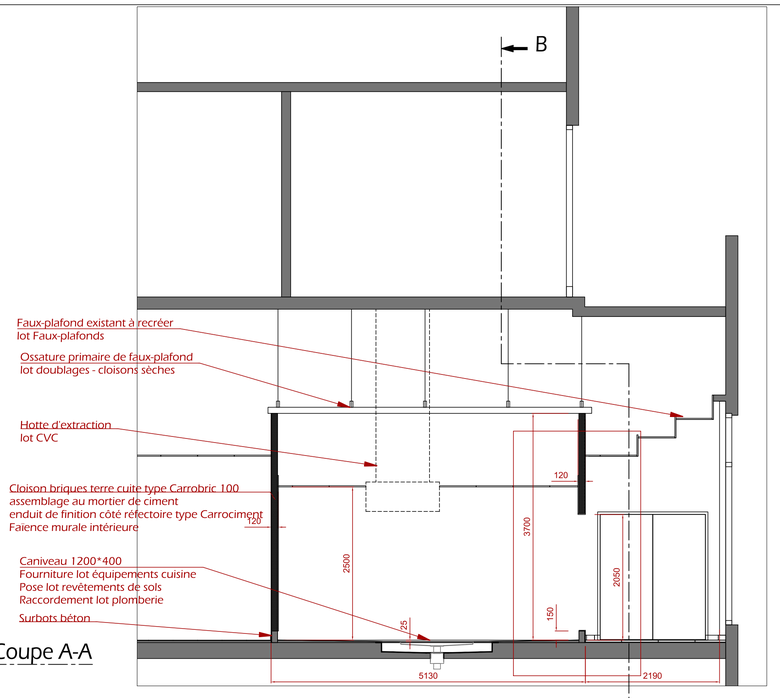

Coupe A-A

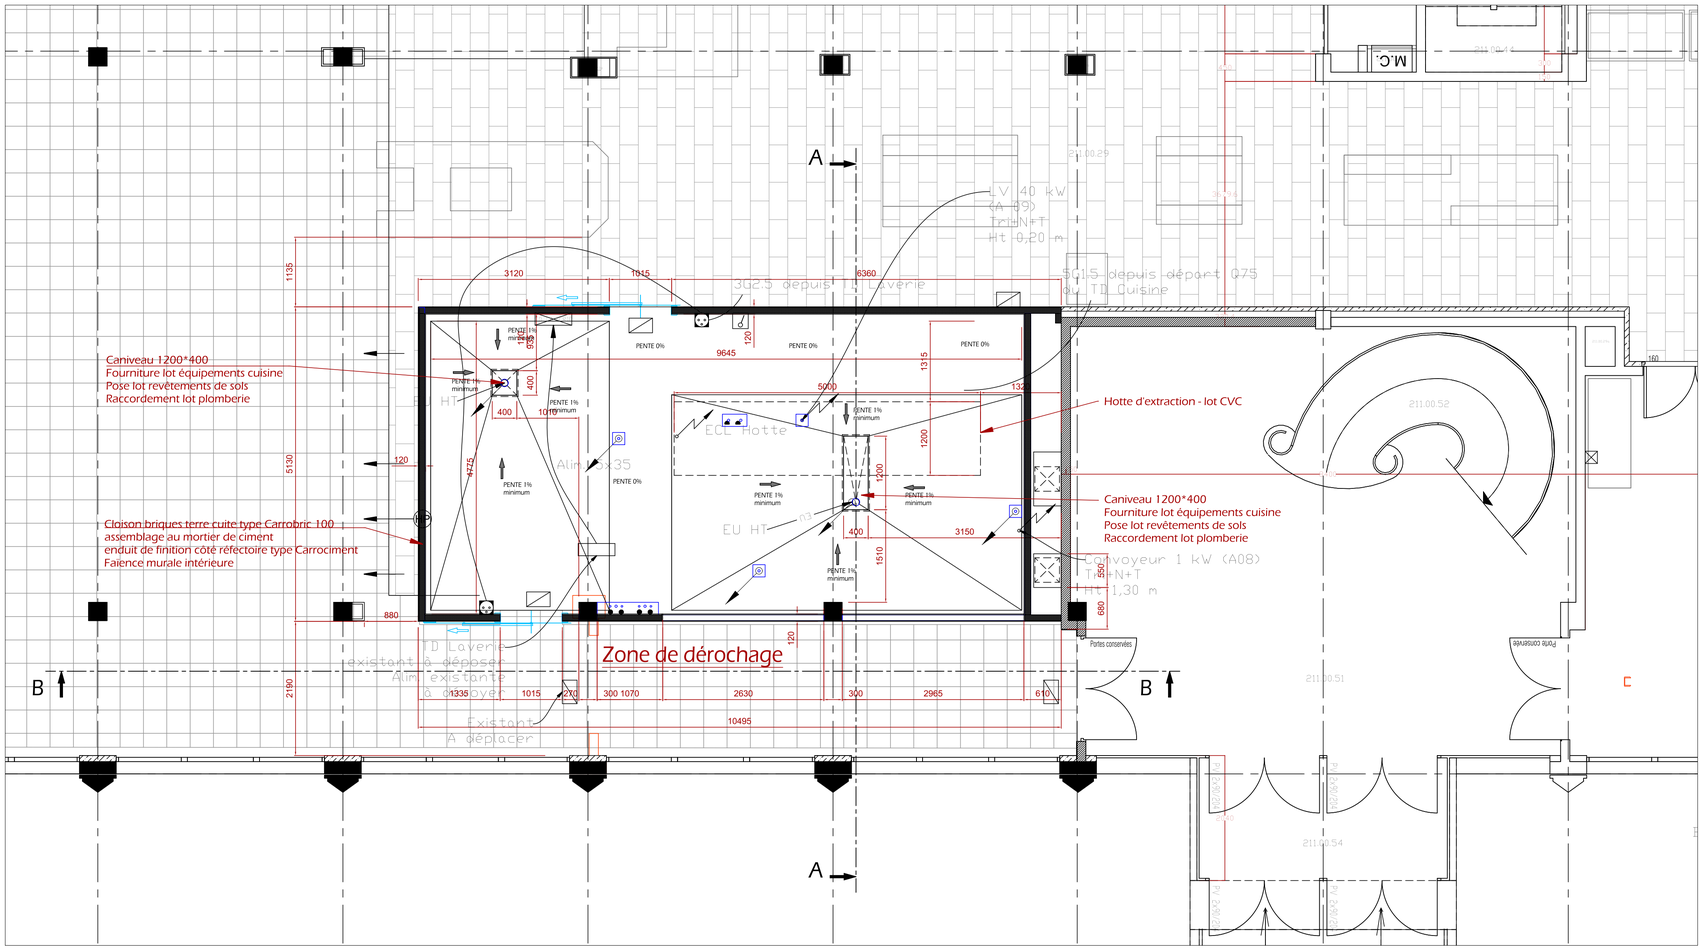

Maitrise d'ouvrage **IFREMER** 1625 route de Sainte-Anne 29280, PLOUZANE	
Maitrise d'oeuvre **F2B Construction** 120 rue de Kerervern 29490, GUIPAVAS 02 29 05 83 49 - contact@f2bconstruction.com	
BET Spécialisé **KEGIN Ingénierie** 1 avenueRené Cassin 22100, DINAN 02 96 83 56 26 - kegin@kegin-ingenierie.fr	
BET Fluides **TECHNICONSULT** 425rue Jeanne Chauvin 29200, BREST 02 98 02 25 30 - contact@techniconsult.fr	
BET Structures **SECOBA** 425 rue Jeanne Chauvin 29200, BREST 02 98 02 12 30 - brest@secoba-bet.fr	

Modifications	Indice	Date
Position et dimensionnement des surbots pour modification des cloisons, suite à échange avec BET Cuisine KEGIN	Indice : B	Date : 04/04/25

Plan projet - R0
Restructuration de la laverie du réfectoire

LAVERIE IFREMER

Phase : DCE		
Date : 04/04/25	Echelle : 1/50ème	Indice : C