

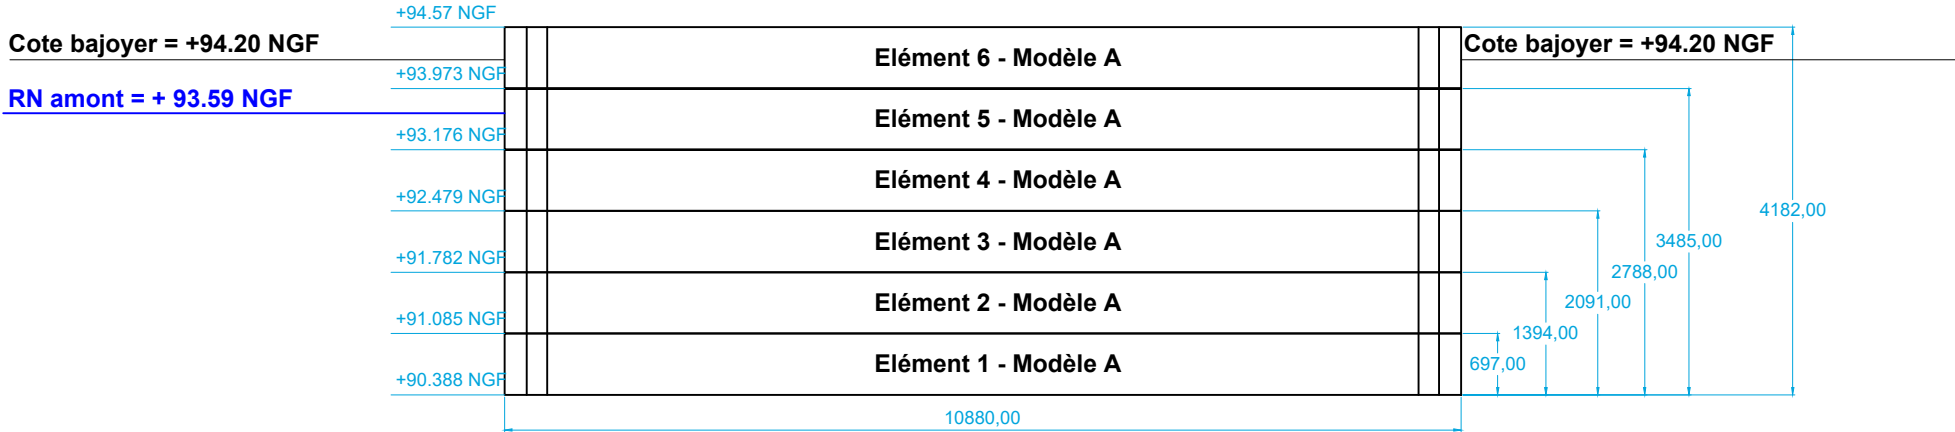


Batardage de la tête amont - Modèle A : rainures amont

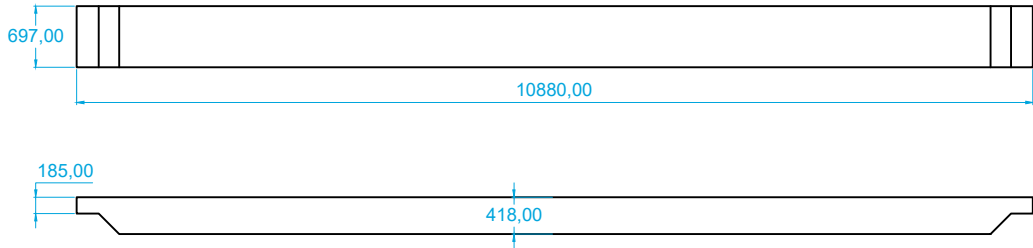


Batardage de la tête amont - Modèle A: rainures aval (intérieur sas)

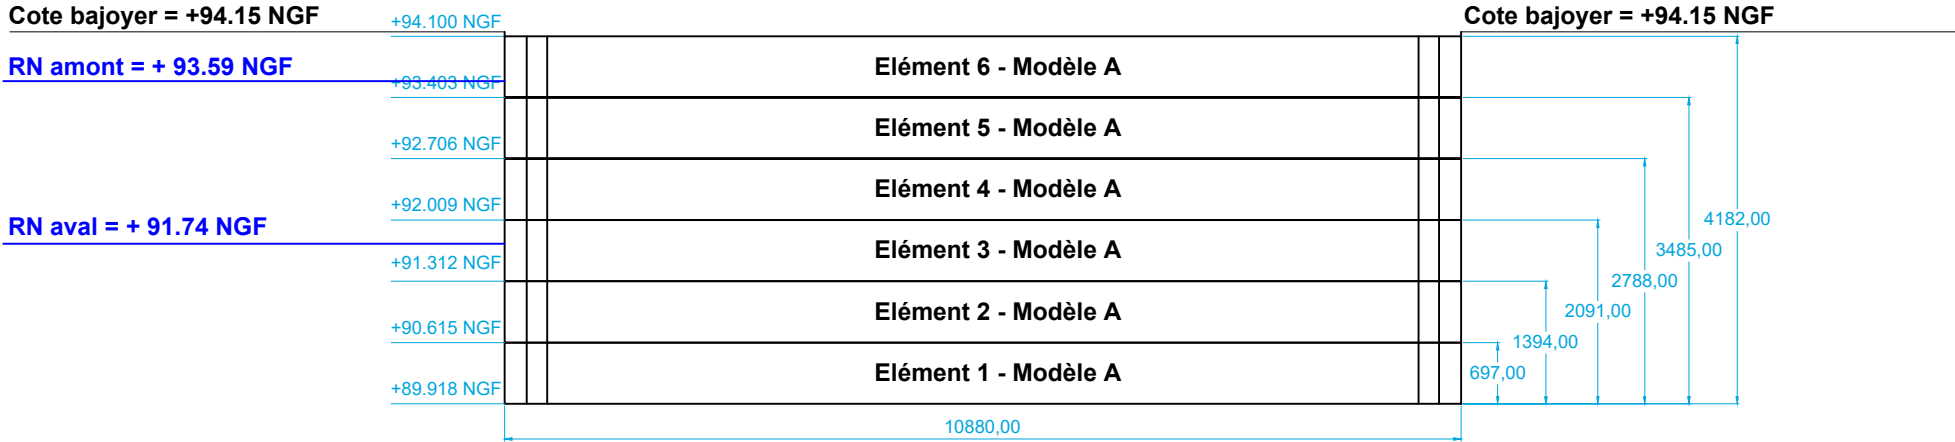


Modèle A

Quantité : 18  
Hauteur : 0.697 m  
Epaisseur : 0.418 m et 0.185 m aux extrémités  
Longueur : 10.88 m  
Masse : environ 2.8 tonnes  
Rack : 3

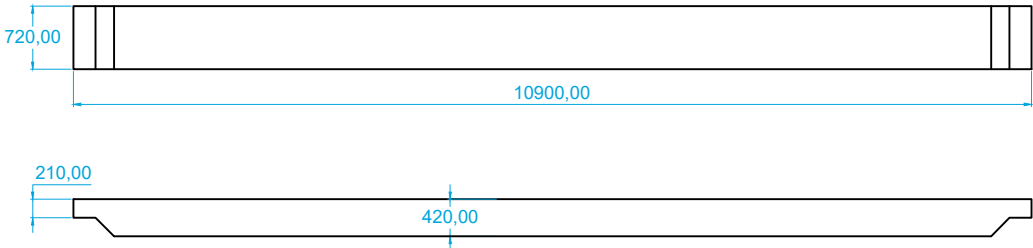

Modèle B


Quantité : 12  
Hauteur : 0.72 m  
Epaisseur : 0.42 m et 0.21 m aux extrémités  
Longueur : 10.90 m  
Masse : environ 2.57 tonnes  
Rack : 2

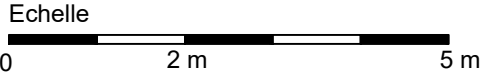

Maître d'Ouvrage :  
VNF - DTCEB



Bureau d'Etudes :  
LM INGENIERIE  
21 rue de Provence  
14 123 IFS  
Tél : 02 31 84 32 94  
E-mail : bet.lm.ingenierie@gmail.com

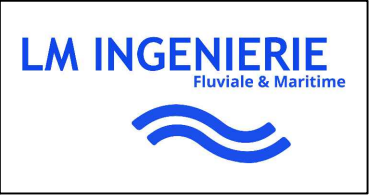

Phase AMT	Barrage - écluse des Dûmonts
Plan : 4	Restauration des maçonneries et remise en état des portes
Mai 2025	Batardage de la tête amont de l'écluse