

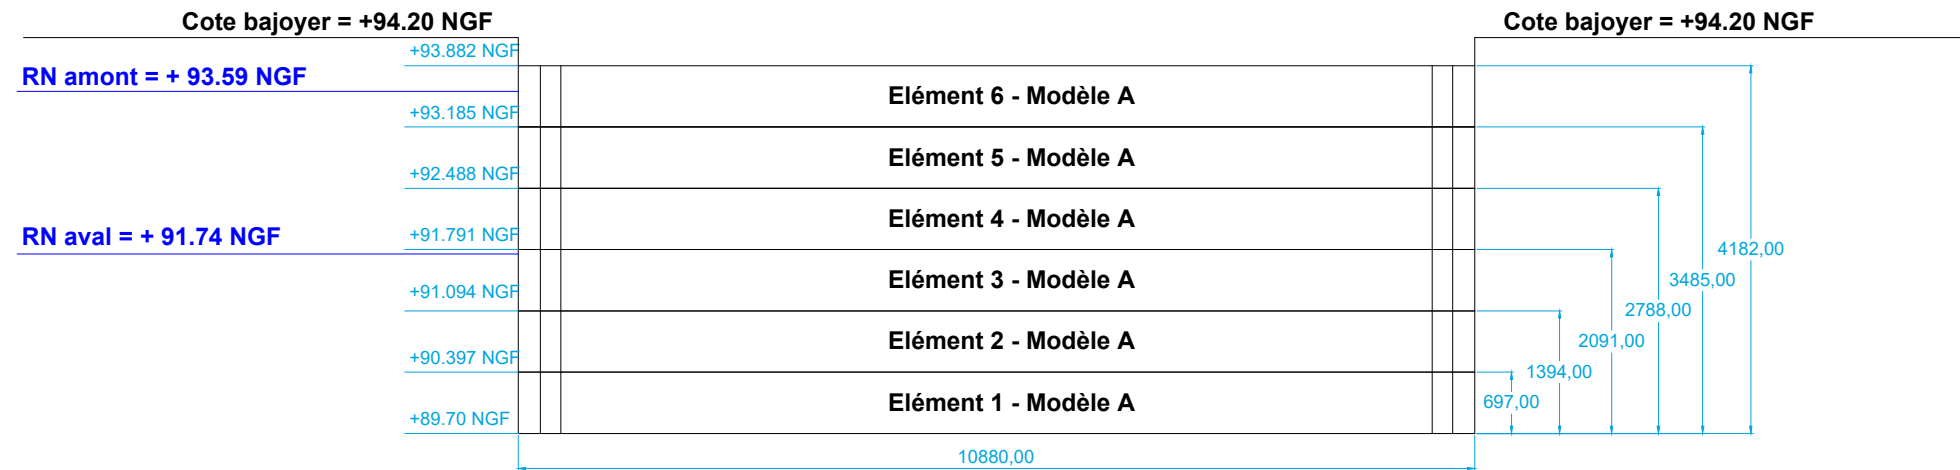
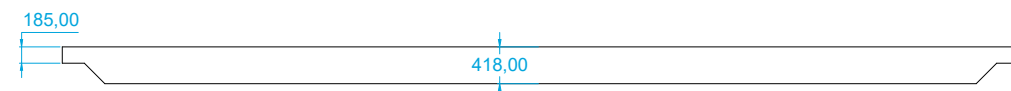
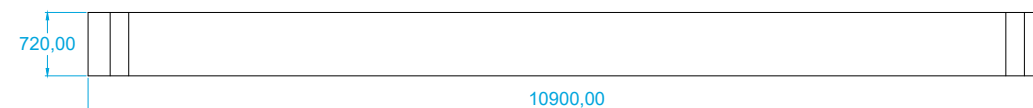


Batardage de la tête aval - Modèle A : rainures amont (intérieur sas)

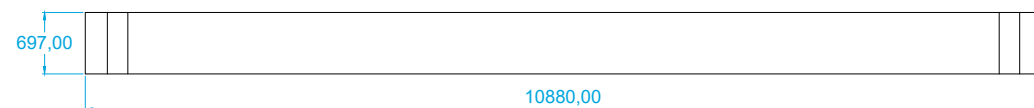

Batardage de la tête aval - Modèle B : rainures aval

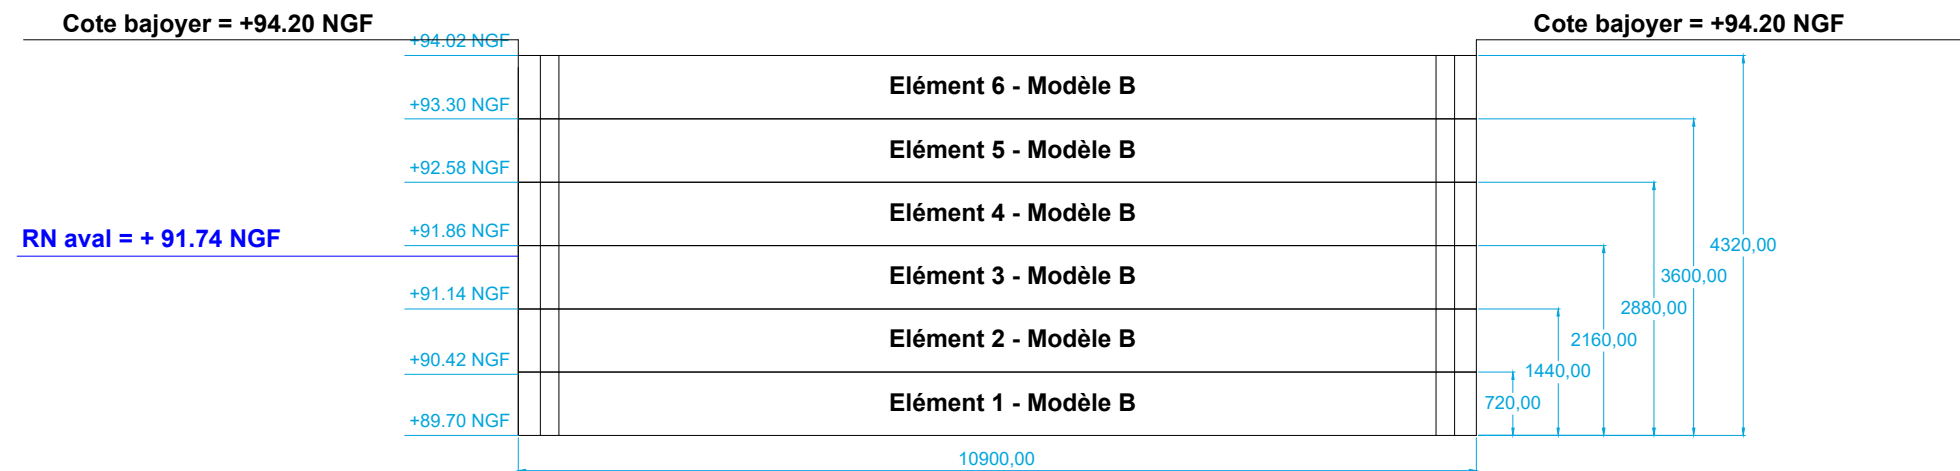


Modèle A

Quantité : 18
Hauteur : 0.697 m
Epaisseur : 0.418 m et 0.185 m aux extrémités
Longueur : 10.88 m
Masse : environ 2.8 tonnes
Rack : 3

Modèle B

Quantité : 12
Hauteur : 0.72 m
Epaisseur : 0.42 m et 0.21 m aux extrémités
Longueur : 10.90 m
Masse : environ 2.57 tonnes
Rack : 2

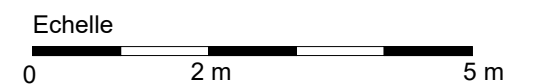

Maître d'Ouvrage :
VNF - DTCE



Bureau d'Etudes :
LM INGENIERIE
21 rue de Provence
14 123 IFS
Tél : 02 31 84 32 94
mail : bet.lm.ingenierie@gmail.com



Phase AMT

Plan : 5

Mai 2025

Barrage - écluse des Dûmonts

Restauration des maçonneries et remise en état des portes

Batardage de la tête aval de l'écluse