



Batardage de la tête amont de l'écluse des Dûmonts

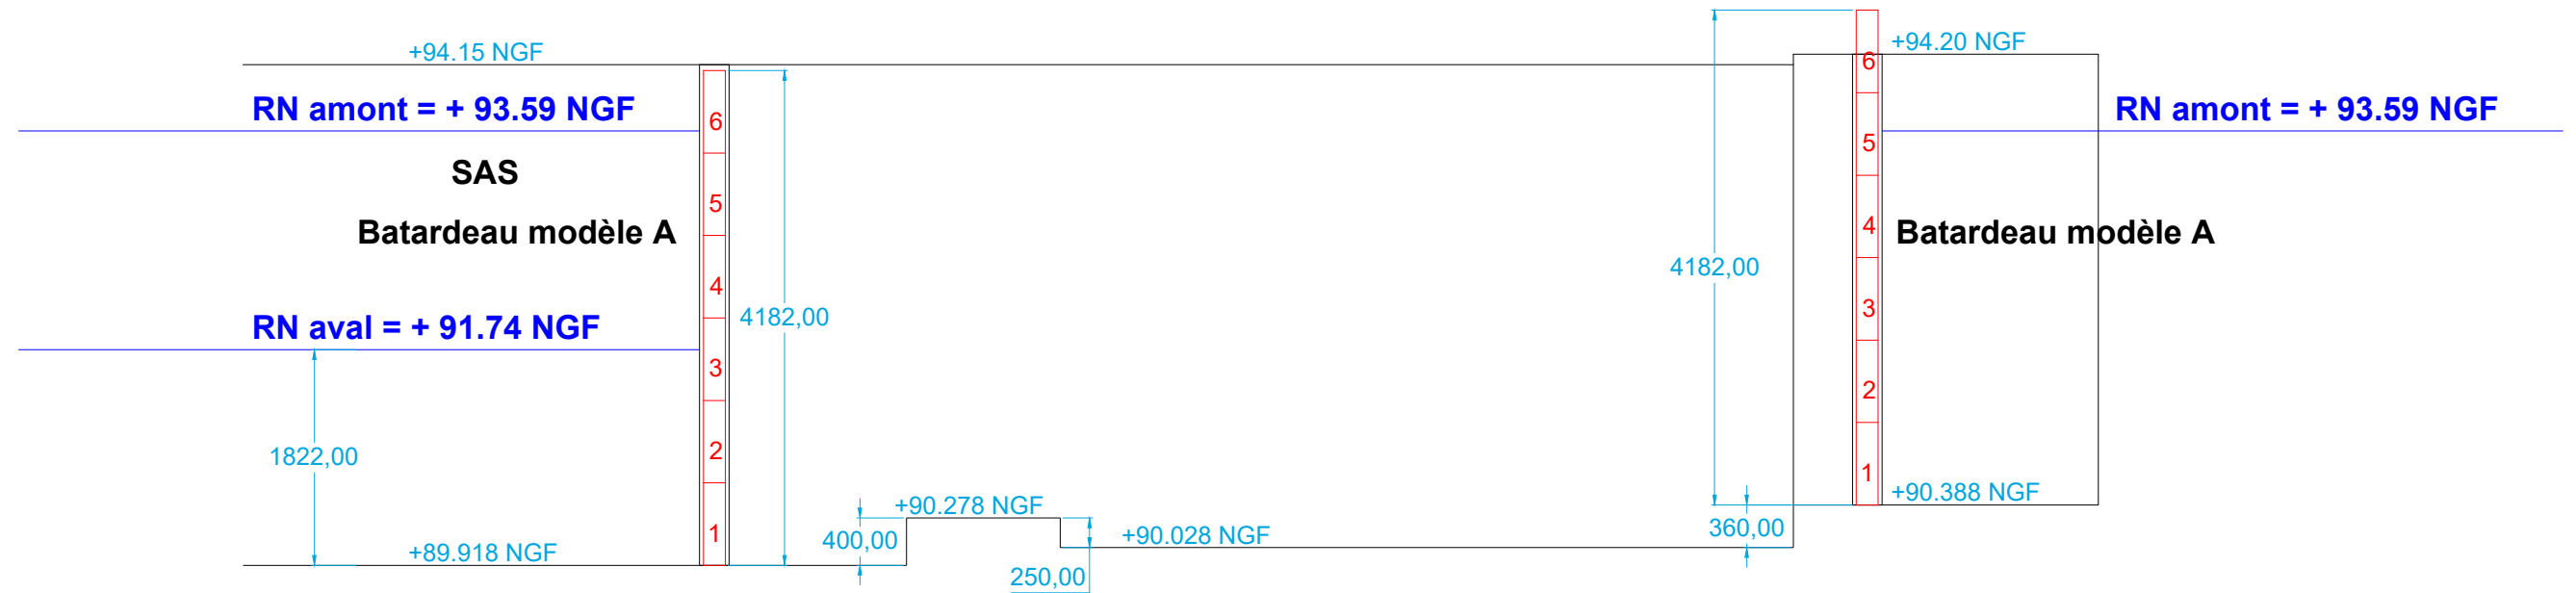

Batardage de la tête aval de l'écluse des Dûmonts

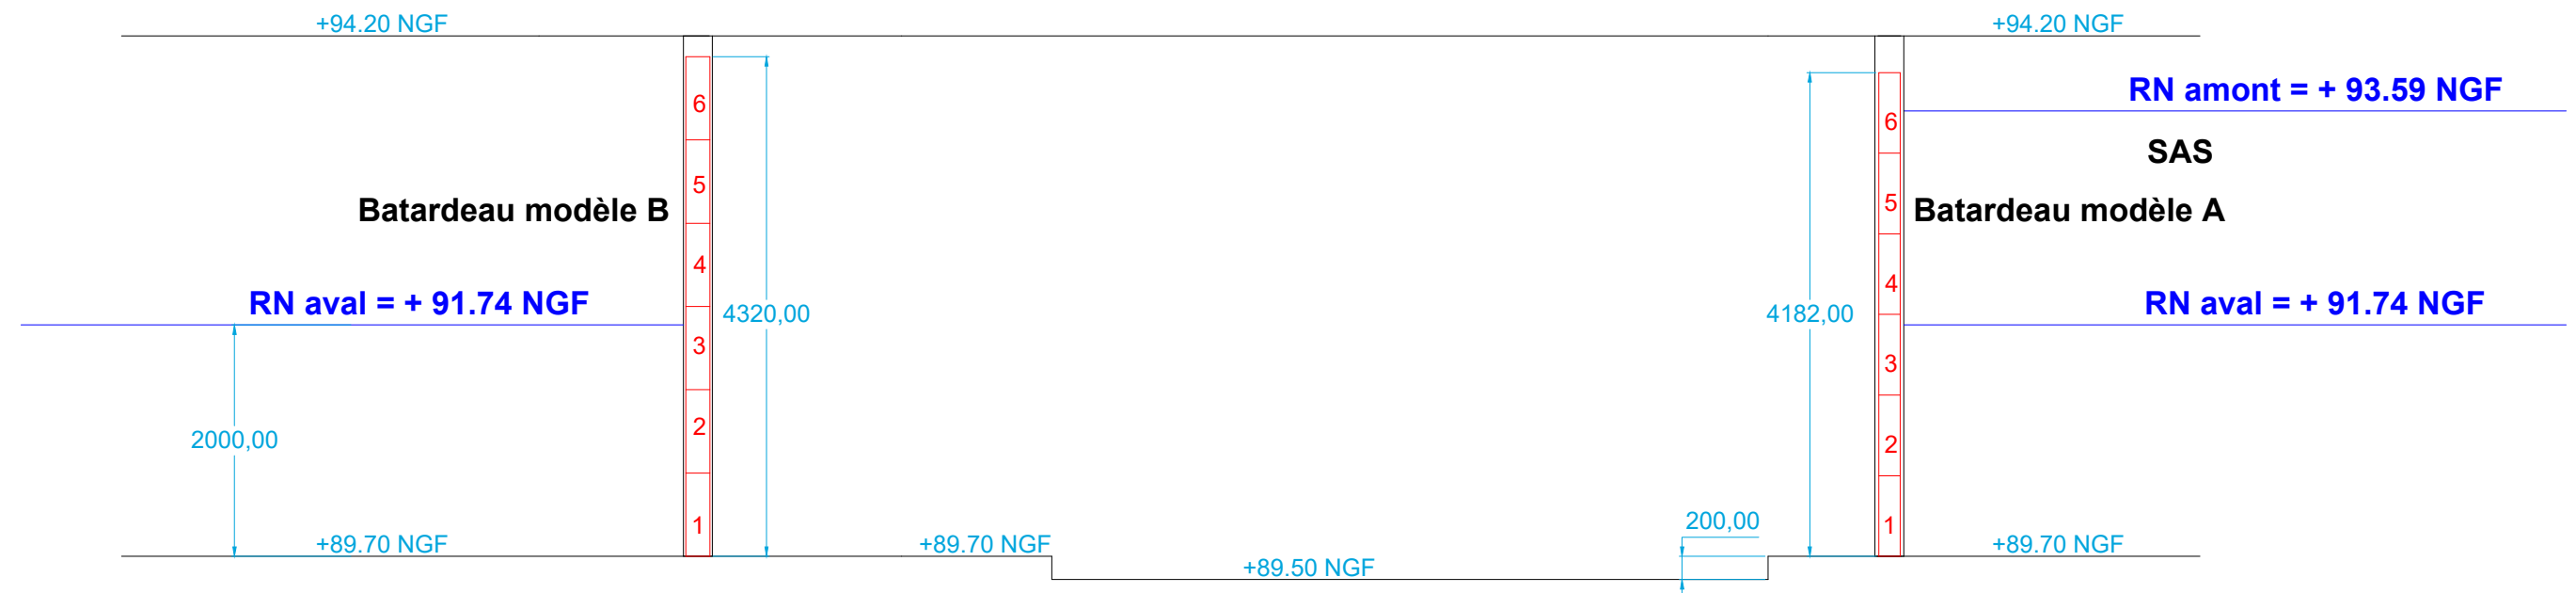

Echelle



Maître d'Ouvrage :
VNF - DTCE



Bureau d'Etudes :

LM INGENIERIE

14 123 IFS

Tél : 02 31 84 32 94
E-mail : bet.lm.ingenierie@gmail.com



Phase AMT

Plan : 6

Mai 2025

Barrage - écluse des Dûmonts

Restauration des maçonneries et remise en état des portes

Batardage projeté de l'écluse