


Façade Ouest

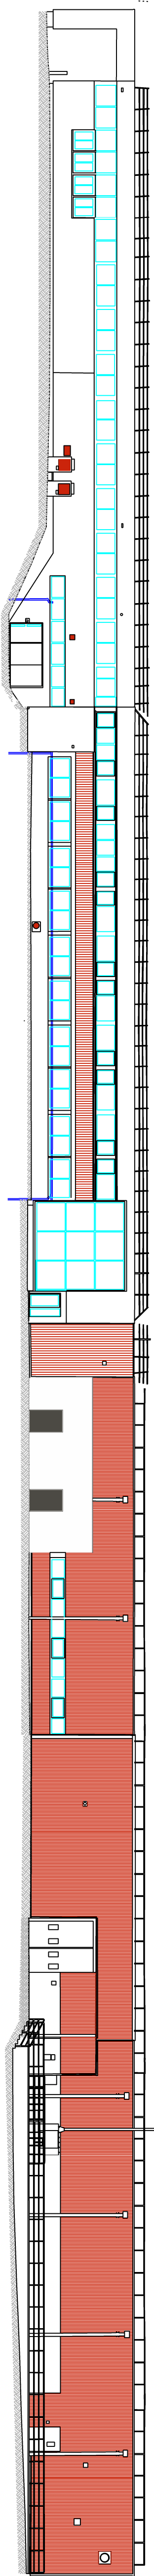

Façade Est

