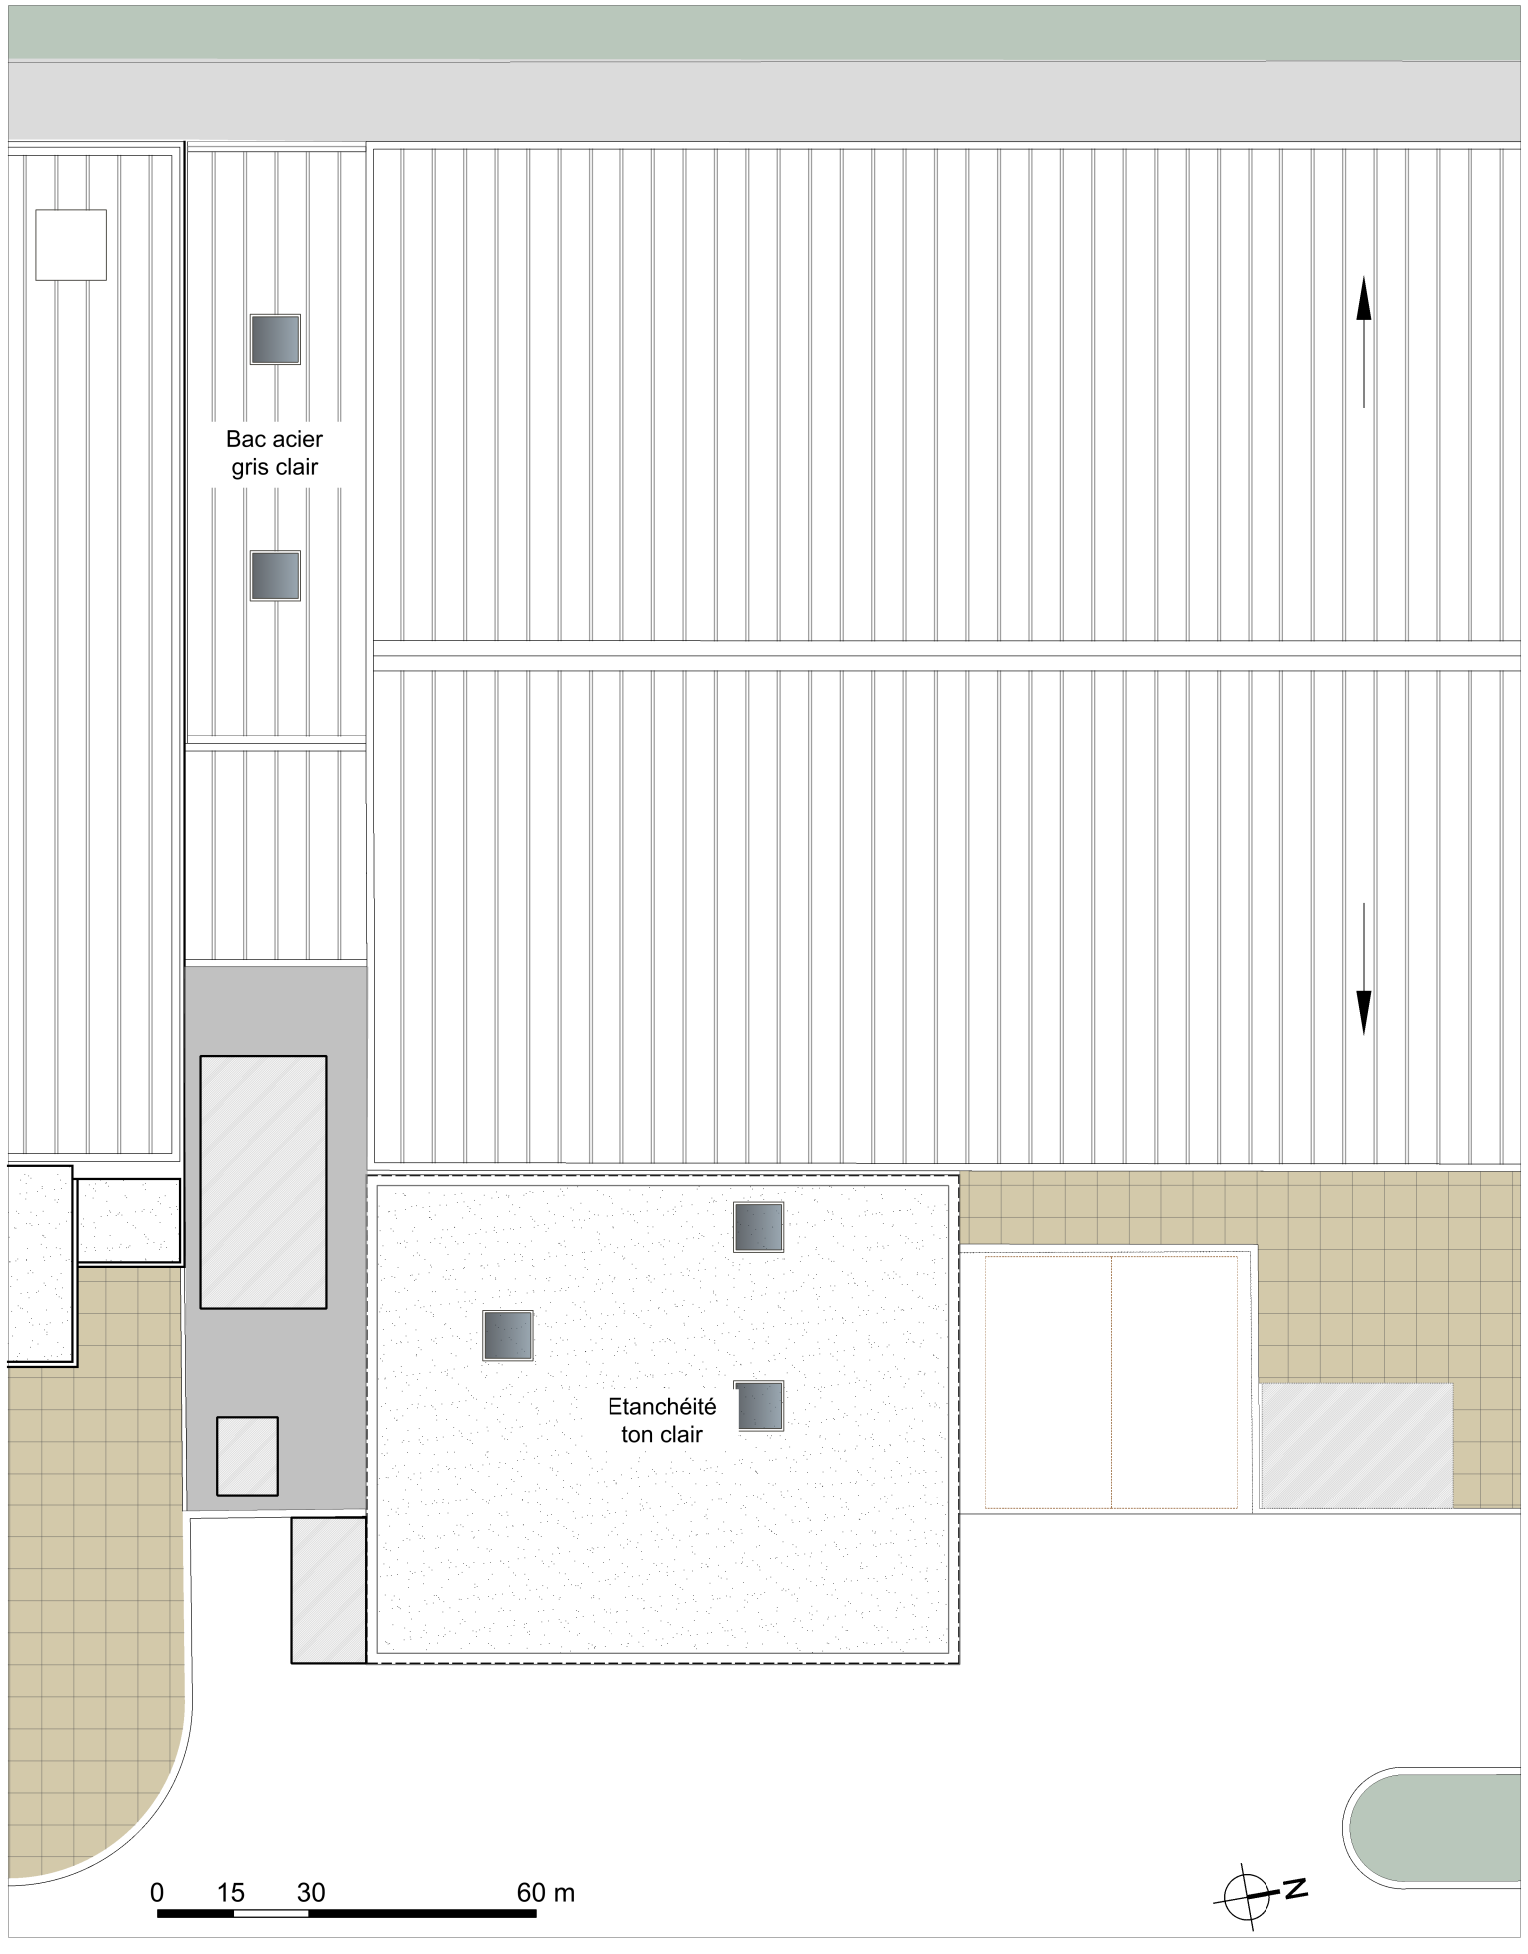

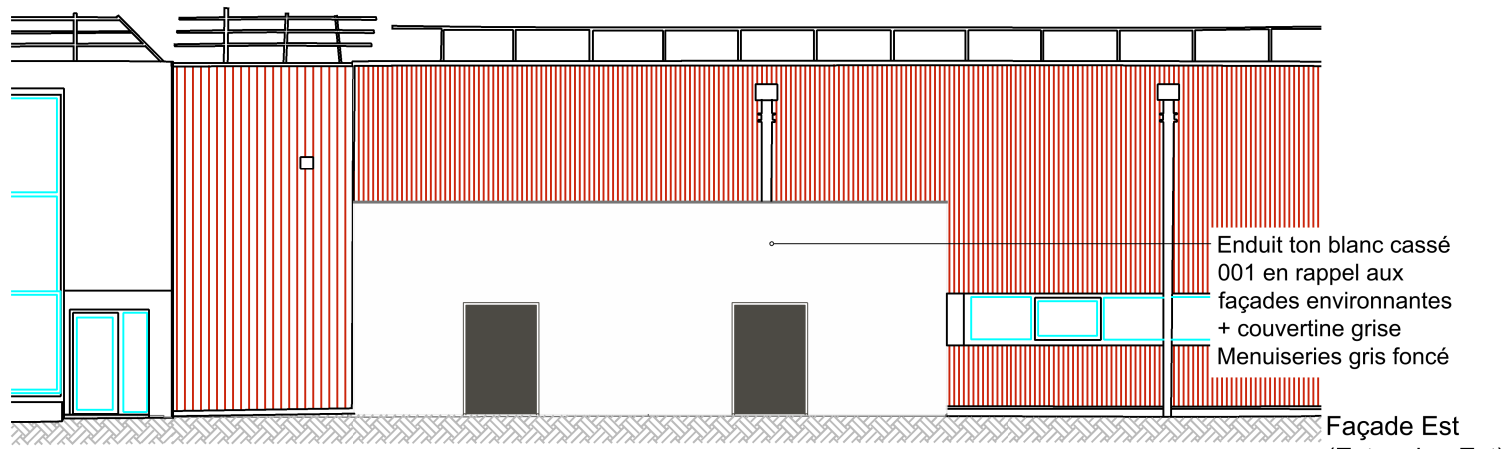

Façade Est
(Extension Est)

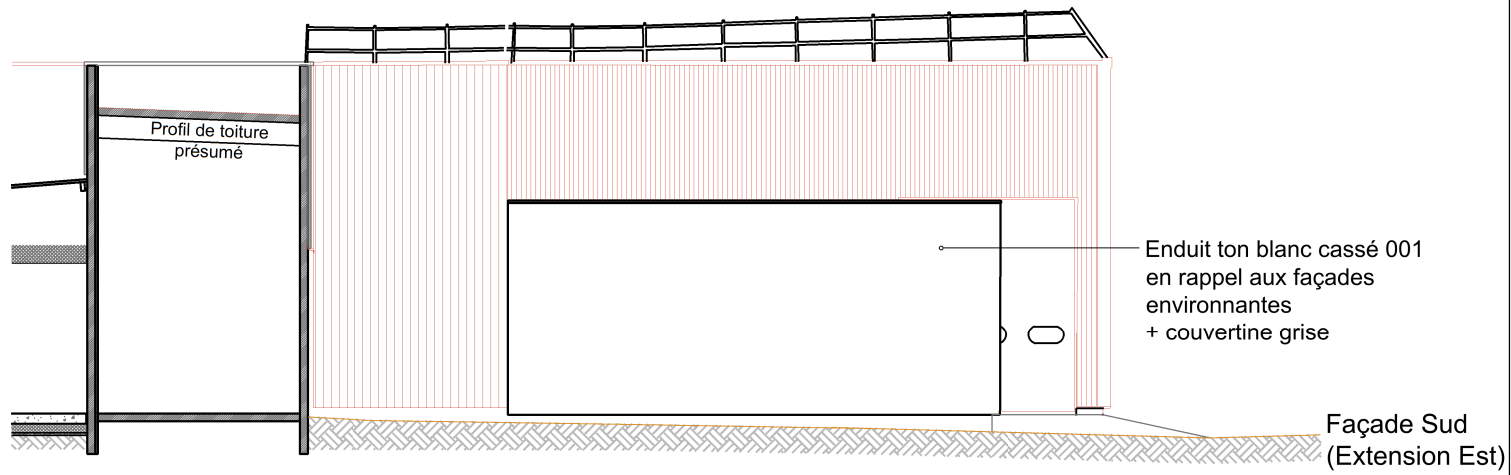

Façade Sud
(Extension Est)

Façade Nord
(Extension Est)

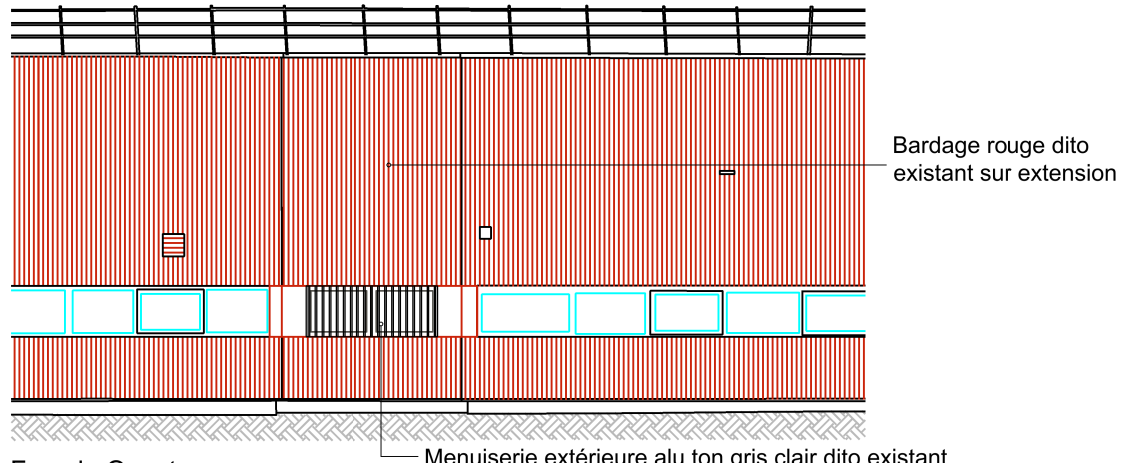

Façade Ouest
(Extension Ouest)

PRO

EXTENSIONS D'UN BATIMENT
1 Chaussée du Vexin – 27100 Val de Reuil

Avril 2025	Format A3	13	ETAT PROJETE	Plan de toiture et façades - *Ech : 1/150e*

ATELIER AURA
SARL d'architecture
ZA Les Champs Chouette 1
5, rue du Bois Saint Paul
27600 SAINT AUBIN SUR GAILLON
02 32 69 05 48
contact@atelieraura.fr