




ILLE ET VILAINE - BRUZ - DGA MI
(Code immeuble : 350 047 003H)
EXTENSION ACCUEIL BAT 0058_STRADI NORD

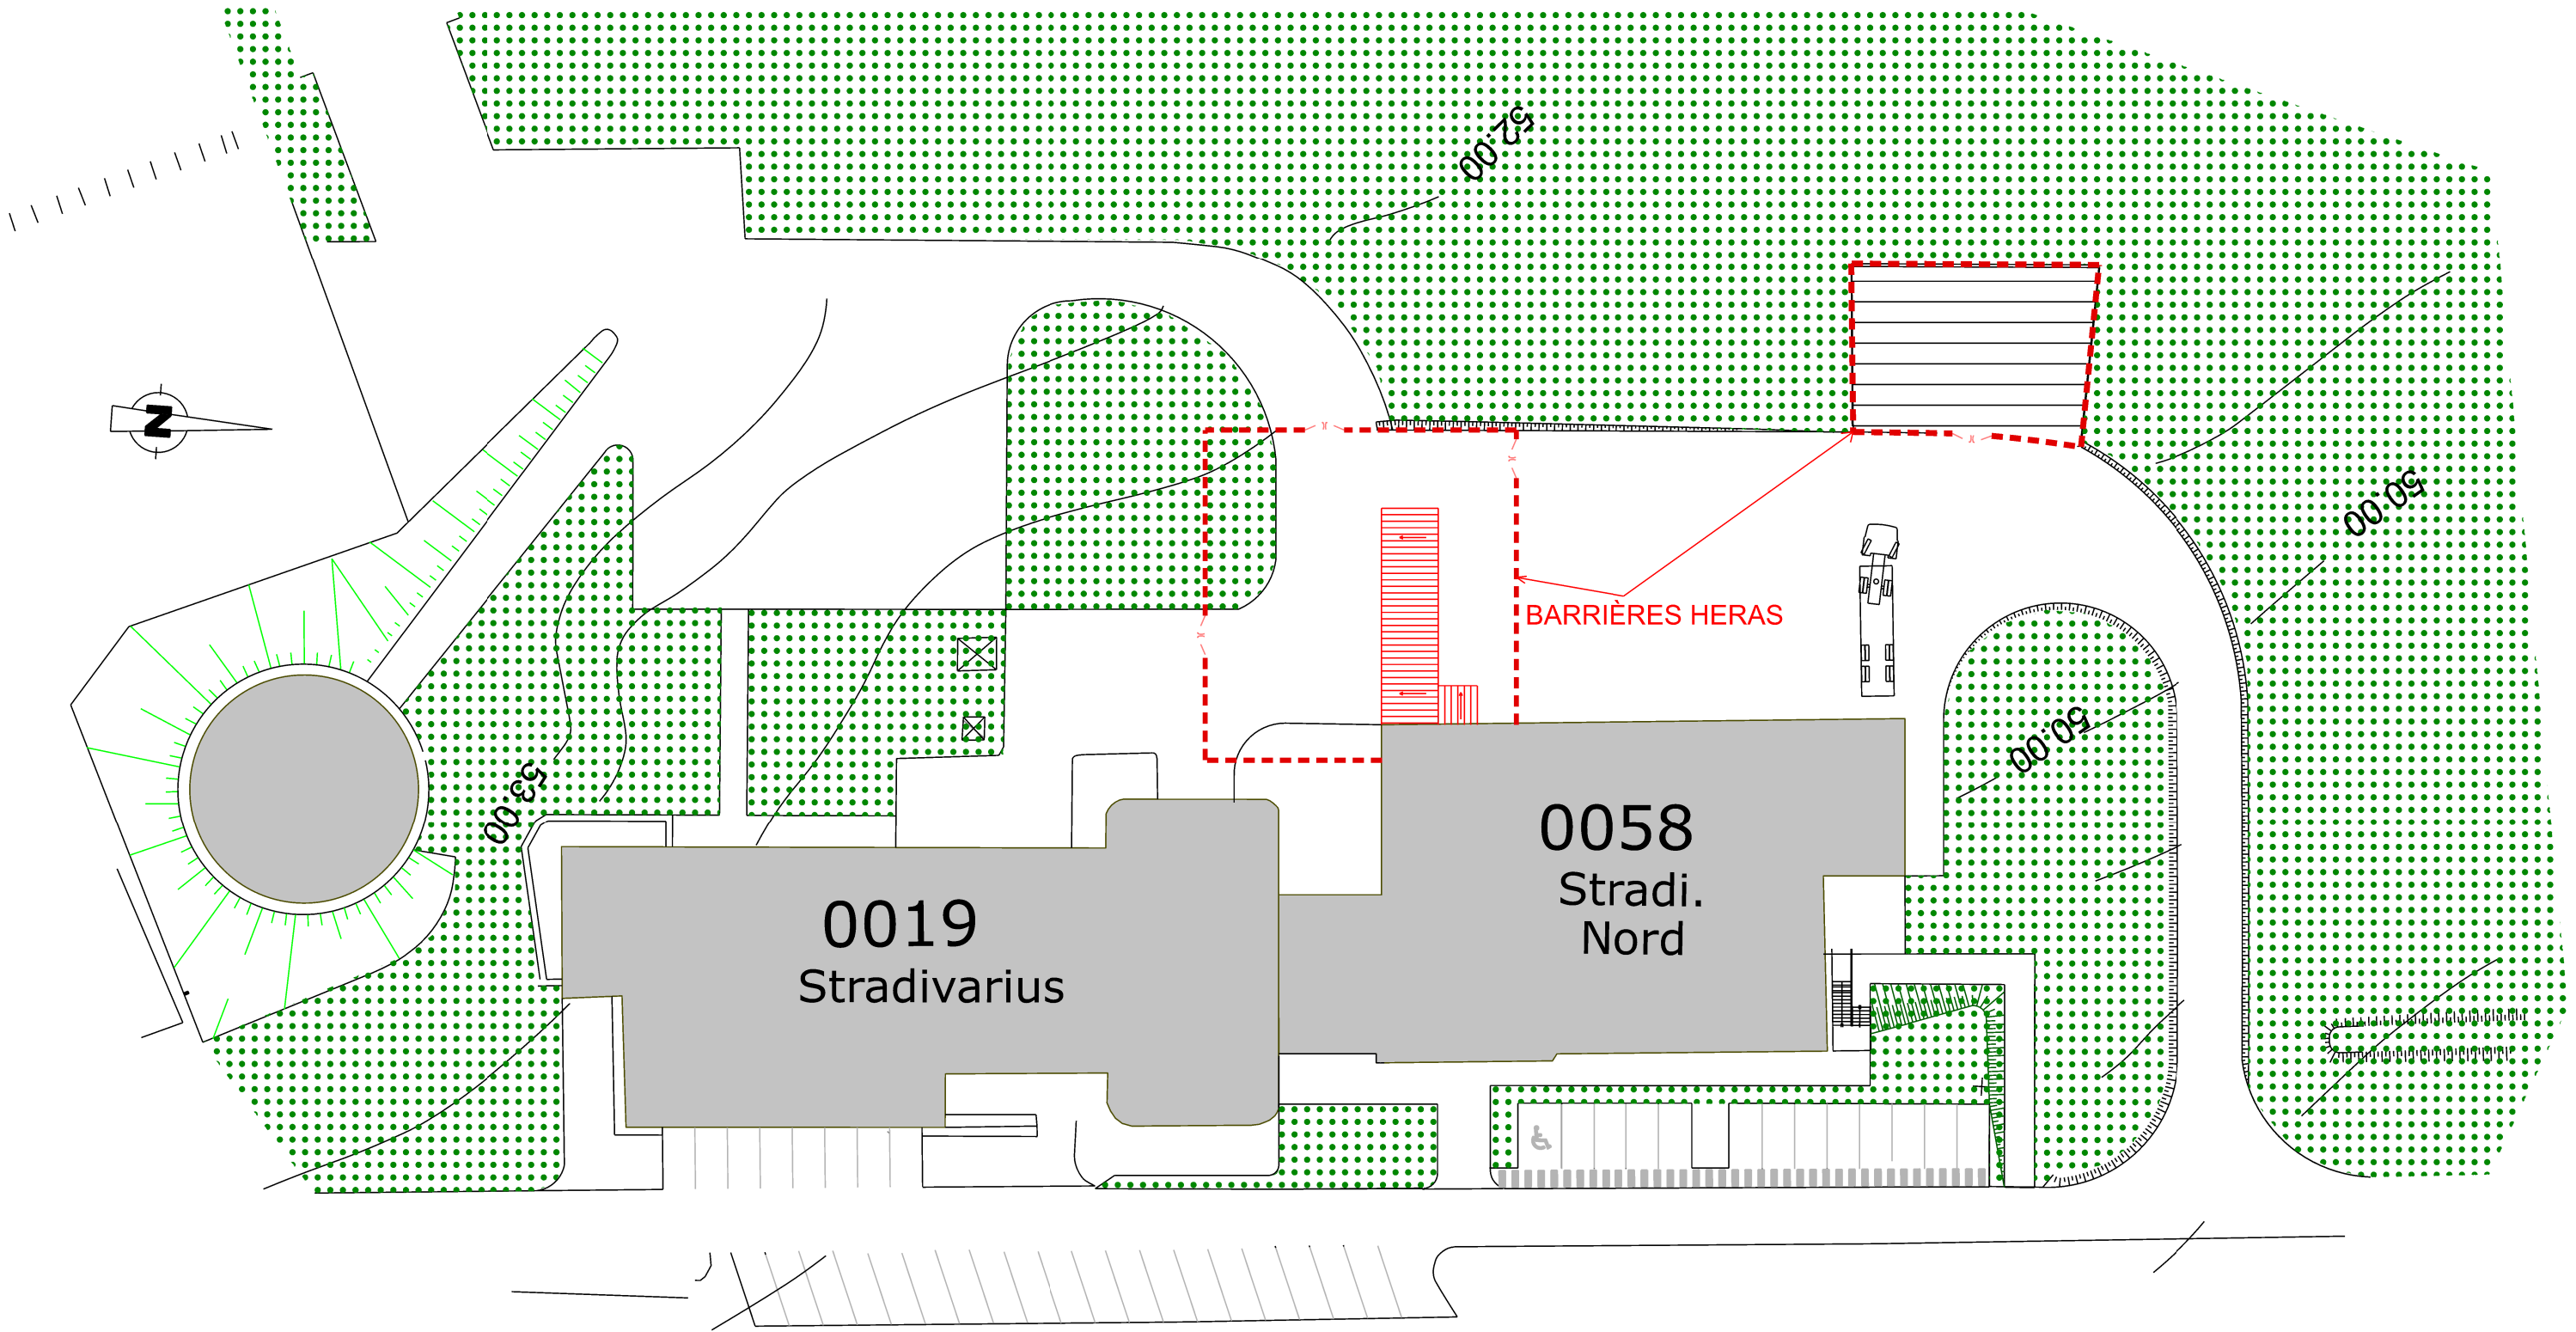

NOTA: Ce document permet d'avoir une représentation graphique et ne doit en aucun cas servir de plan d'exécution (dimensions et cotations données à titre indicatives).

<div><div>ESID RENNES</div><div></div><div>USID RENNES - VANNES COETQUIDAN</div><div>QUARTIER FOCH BP 14 35 998 RENNES CEDEX 9 <small>Téléphone : 02 23 44 51 92 Fax : 02 23 44 51 93</small></div></div>	<div>SGA-SID</div> <div>UNITE DE SOUTIEN D'INFRASTRUCTURE DE LA DEFENSE DE RENNES</div>		<div>sid</div>		<div><div>Liberté • Egalité • Fraternité RÉPUBLIQUE FRANÇAISE</div><div>MINISTÈRE DES ARMÉES</div></div>					
	<div>CHEF DE L'USID DE RENNES : IC2 Eric BRAY</div>		<div>ILLE ET VILAINE - BRUZ - DGA MI</div>				<div>N° COSI : 458 413</div>			
	<div>CHEF DE LA CELLULE TRAVAUX : ASC NIV 2 OT VANDENBROUCKE Bruno</div>		<div>DGA-MI Extension SN115 STRADI Nord 0058- La Roche Marguerite</div>				<div>CODE IMMEUBLE : 350047003H</div>			
	<div>CHARGE D'AFFAIRES : ASC NIV 2 OT MASSARD Regis</div>		<div>PERMIS DE CONSTRUIRE</div>				<div>DATE D'EDITION : 14/05/2025</div>		<div>N° PLAN :</div>	
	<div>DESSINATEUR : ASC NIV 2 OT DUGAIN Patrick</div>		<div>ECHELLE : 1/500EME</div>				<div>FORMAT D'IMPRESSION : A3</div>			