


ILLE ET VILAINE - BRUZ - DGA MI
(Code immeuble : 350 047 003H)
EXTENSION ACCUEIL BAT 0058_STRADI NORD
Coupe AA


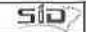
PC3

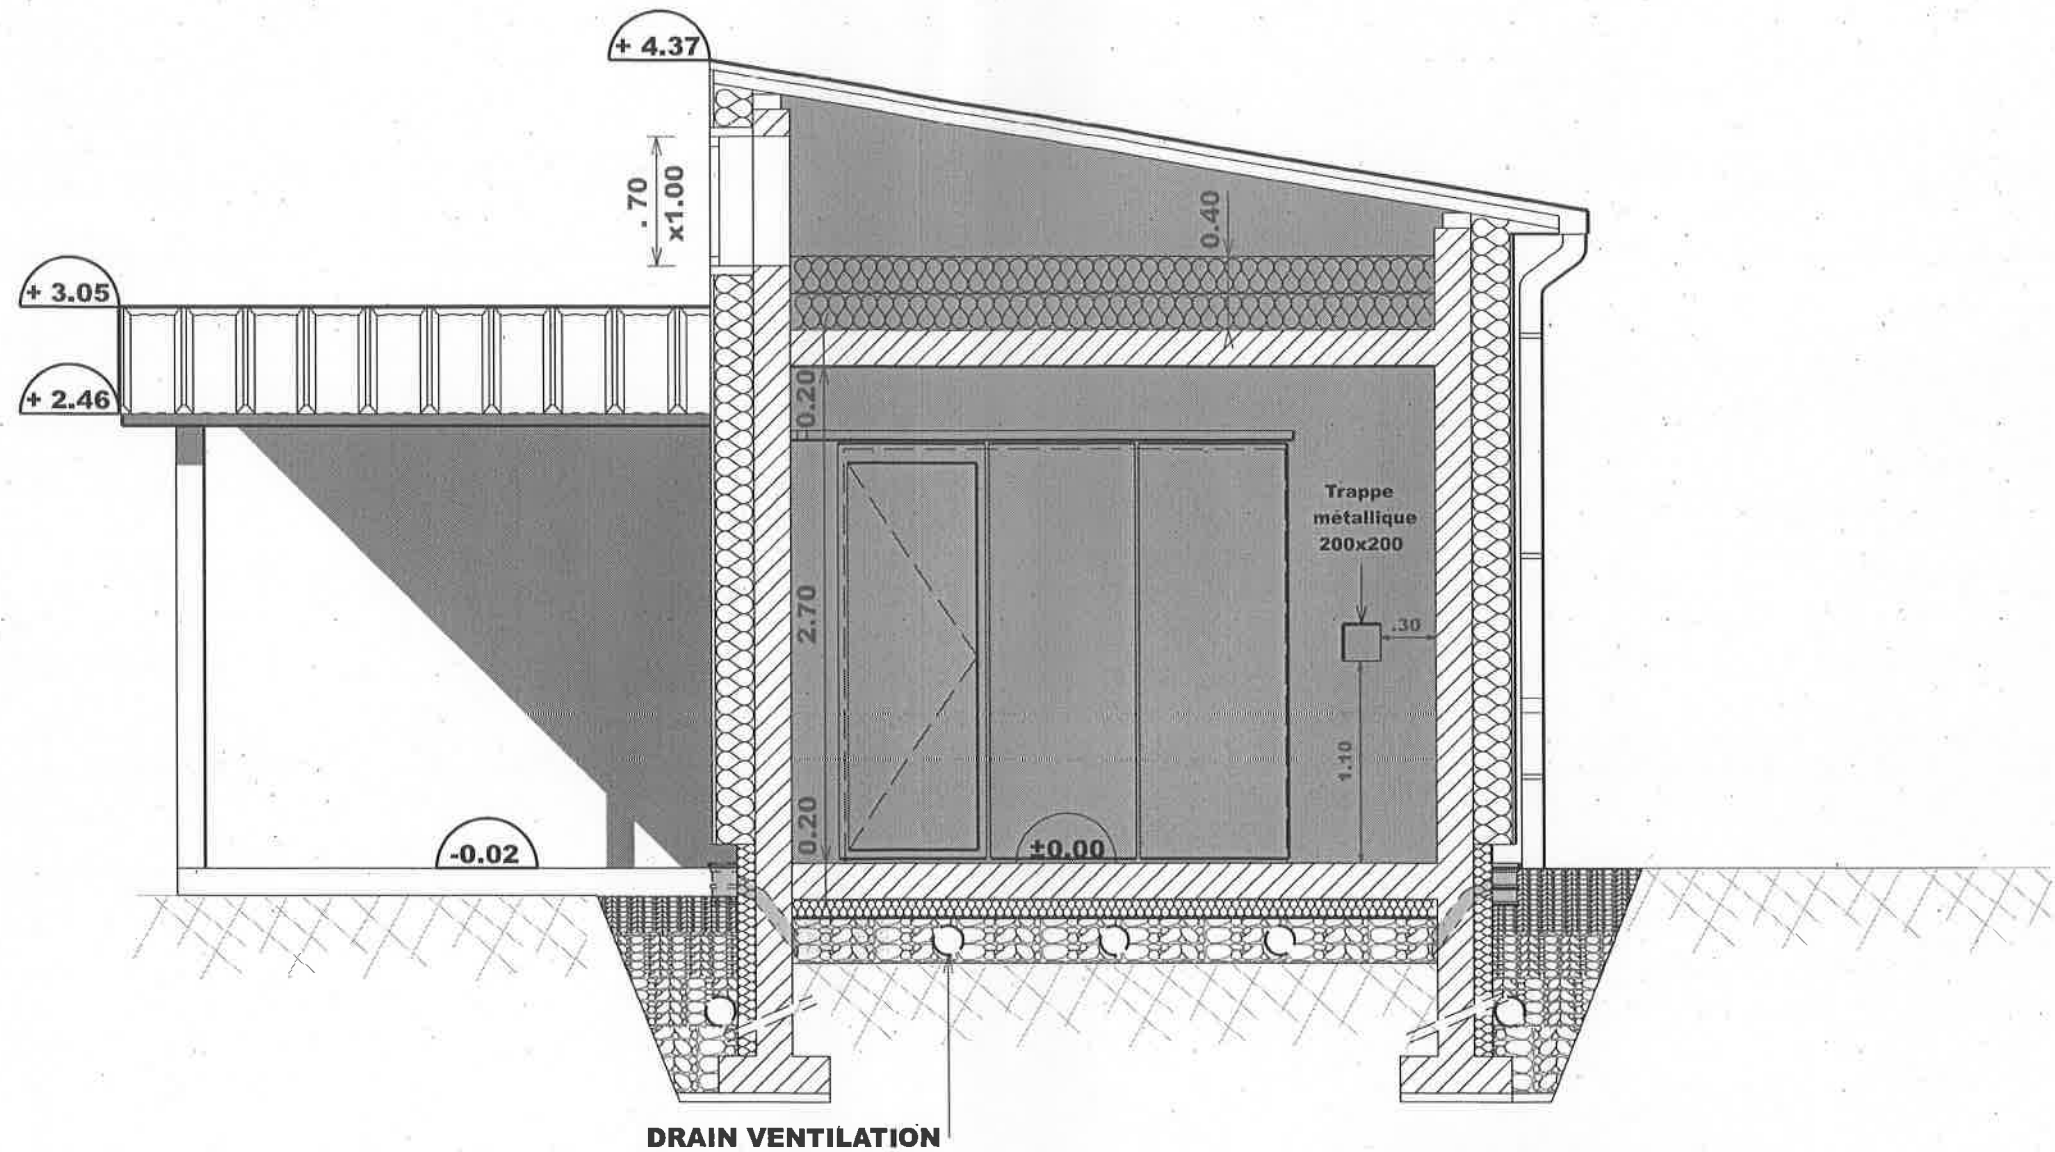

COUPE AA

CE PLAN NE DOIT EN AUCUN CAS ETRE UTILISÉ EN TANT QUE PLAN D'EXÉCUTION



 ESID RENNES USID RENNES - VANNES COETQUIDAN QUARTIER FOCH BP 14 35 998 RENNES CEDEX 9 Tél : 02 23 46 81 82 Fax : 02 23 46 81 83	SGA	SGA-SID UNITE DE SOUTIEN D'INFRASTRUCTURE DE LA DEFENSE DE RENNES			
	CHEF DE L'USID DE RENNES : IC2 Eric BRAY	ILLE ET VILAINE - BRUZ - DGA MI		N° COSI : 458 413	
	CHEF DE L'CELLULE TRAVAUX : ASC NIV 2 OT VANDENBROUCKE Bruno	EXTENSION ACCUEIL BAT 0018_SYR 4-BRANLY		CODE IMMEUBLE : 350047003H	
	CHARGE D'AFFAIRES : ASC NIV 2 OT MASSARD Regis	PERMIS DE CONSTRUIRE		DATE D'EDITION :	N° PLAN :
	DESSINATEUR : ASC NIV 2 OT DUGAIN Patrick	COUPE AA		18/03/2025	

ECHELLE : 1/40EME

FORMAT D'IMPRESSION : A3

