






ILLE ET VILAINE - BRUZ - DGA MI
(Code immeuble : 350 047 003H)
EXTENSION ACCUEIL BAT 0058 STRADI NORD
INFRA- RESEAUX

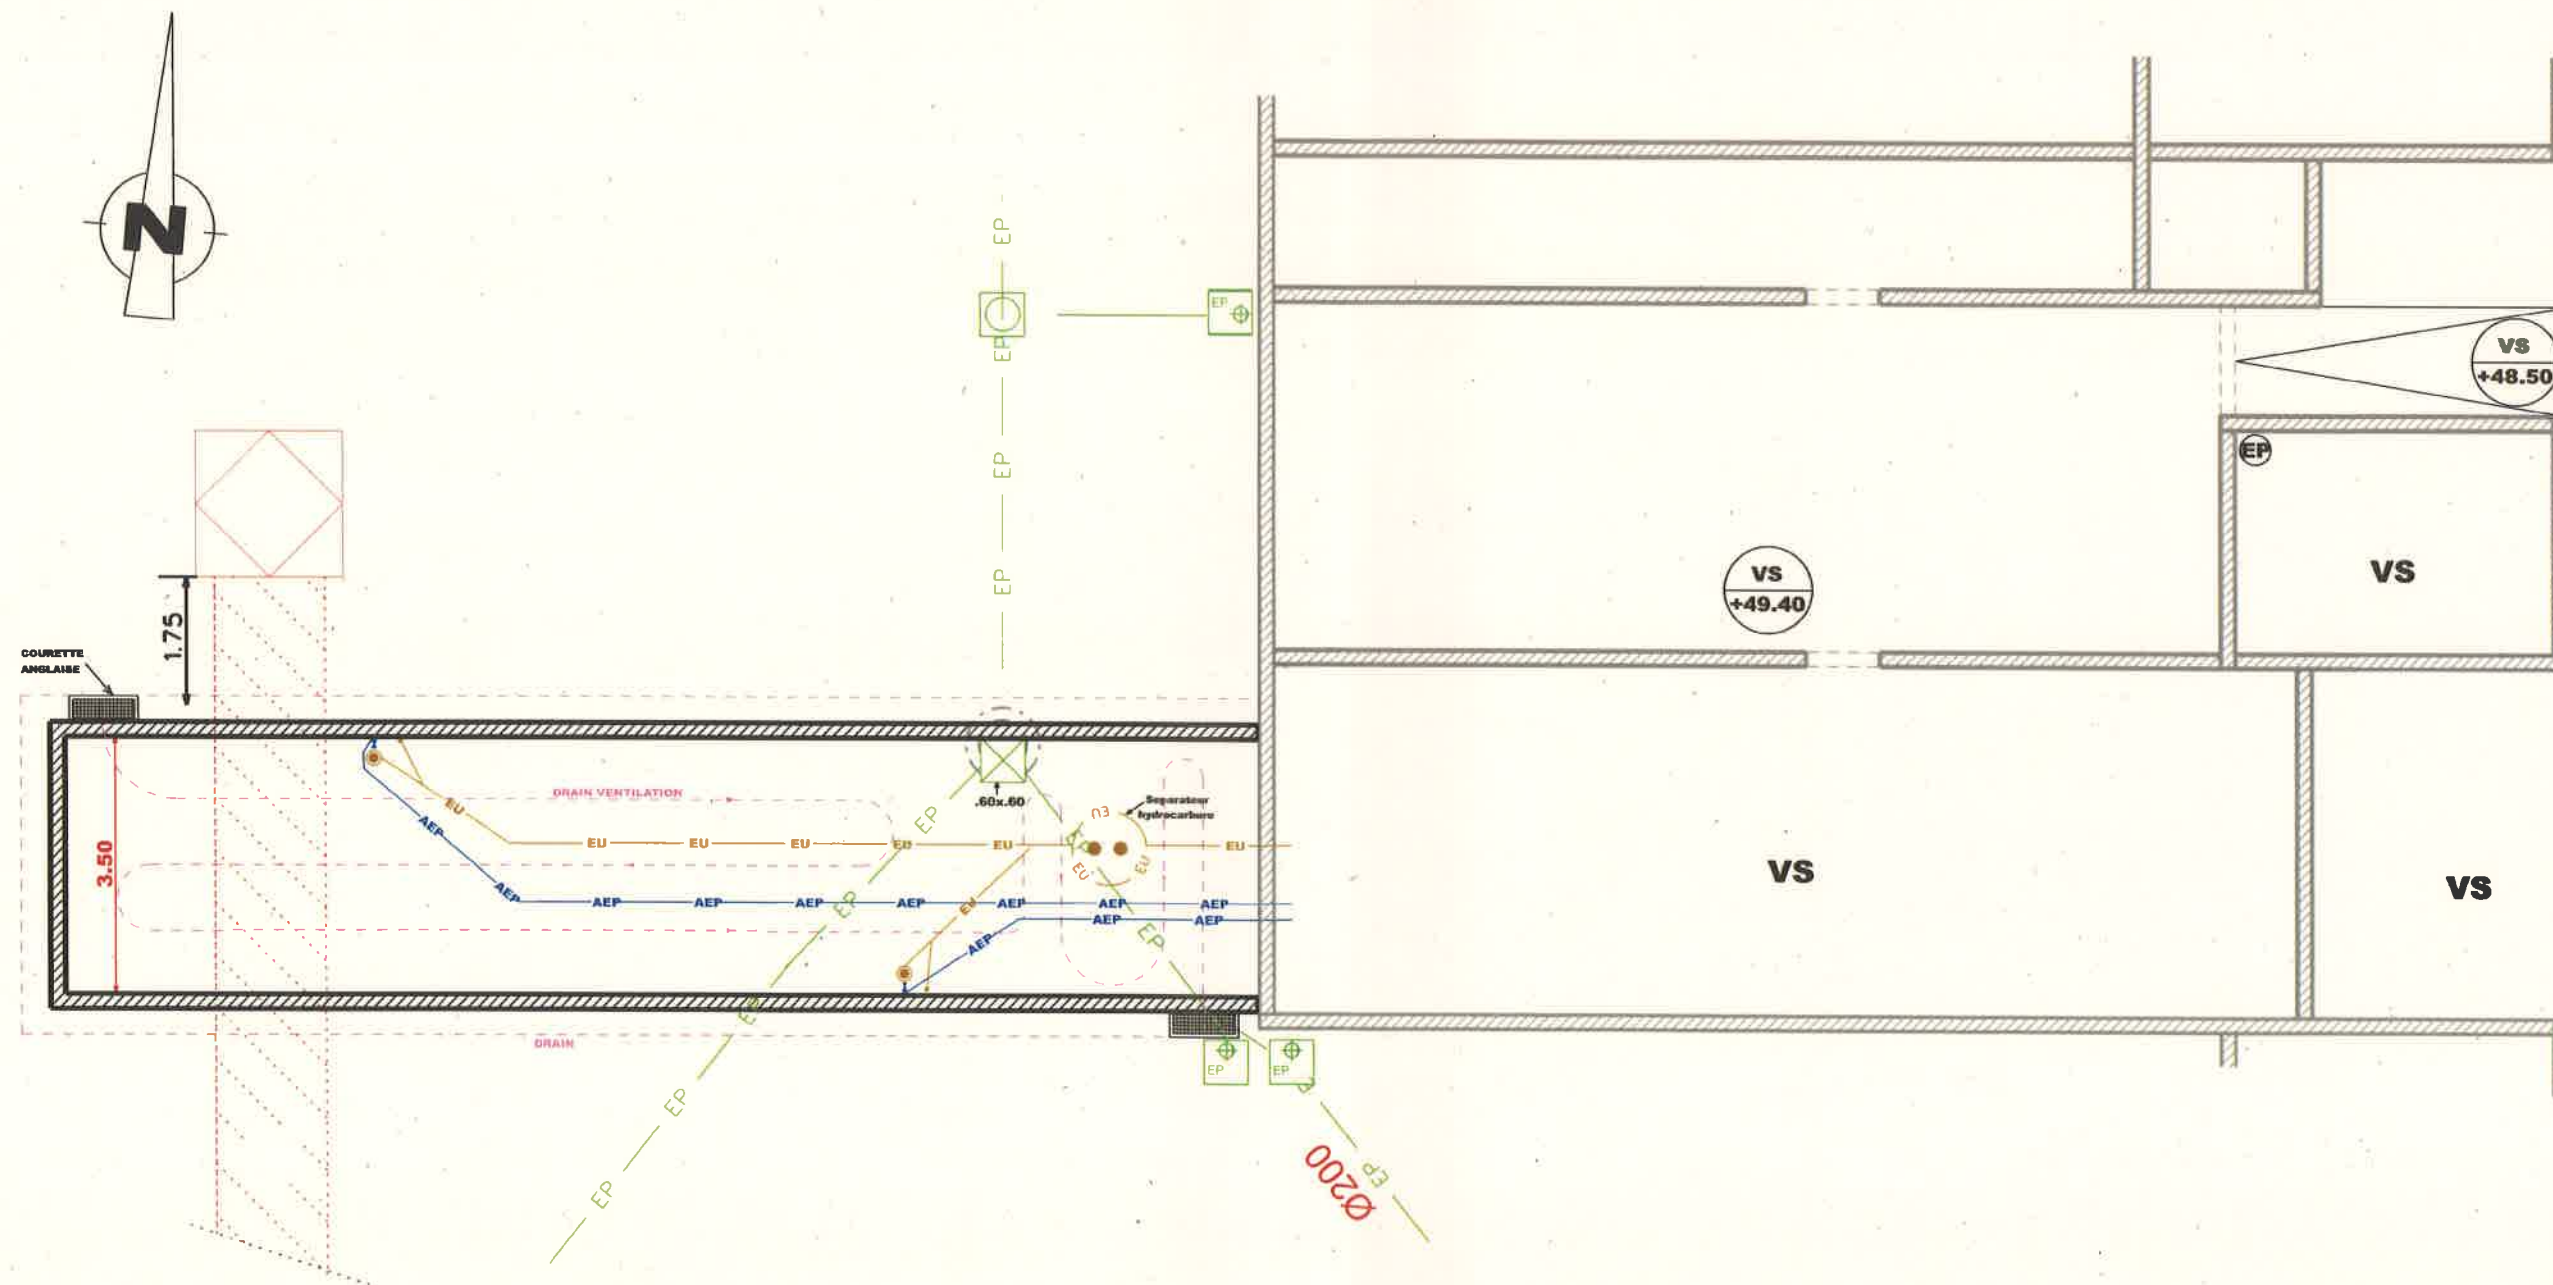

NOTA: Ce document permet d'avoir une représentation graphique et ne doit en aucun cas servir de plan d'exécution (dimensions et cotations données à titre indicatives).

 ESID RENNES USID RENNES - VANNES COETQUIDAN QUARTIER FOCH BP 14 35 898 RENNES CEDEX 8 Téléphone : 02 99 64 14 00 Fax : 02 99 64 14 01	 SGA-SID CHIEF DE L'USID DE RENNES : IC2 Eric BRAY CHIEF DE LA CELLULE TRAVAUX : ASC NIV 2 OT VANDENBROUCKE Bruno CHARGE D'AFFAIRES : ASC NIV 2 U1 MASSAKU Regis DESSINATEUR : ASC NIV 2 OT DUGAIN Patrick	UNITE DE SOUTIEN D'INFRASTRUCTURE DE LA DEFENSE DE RENNES 		ILLE ET VILAINE - BRUZ - DGA MI		N° COSI : 458 413	
		DGA-MI Extension SN115 STRADI Nord 0058- La Roche Marguerite		CODE IMMEUBLE : 350047003H		DATE D'EDITION : 23/04/2025	
		PERMIS DE CONSTRUIRE		N° PLAN :		FORMAT D'IMPRESSION : A3	
		INFRA-RESEAUX		ECHELLE : 1/100EME			


MINISTÈRE
DES ARMÉES