





ILLE ET VILAINE - BRUZ - DGA MI
(Code immeuble : 350 047 003H)
EXTENSION ACCUEIL BAT 0018_SYR 4-BRANLY
VUE EN PLAN "Etat projeté"

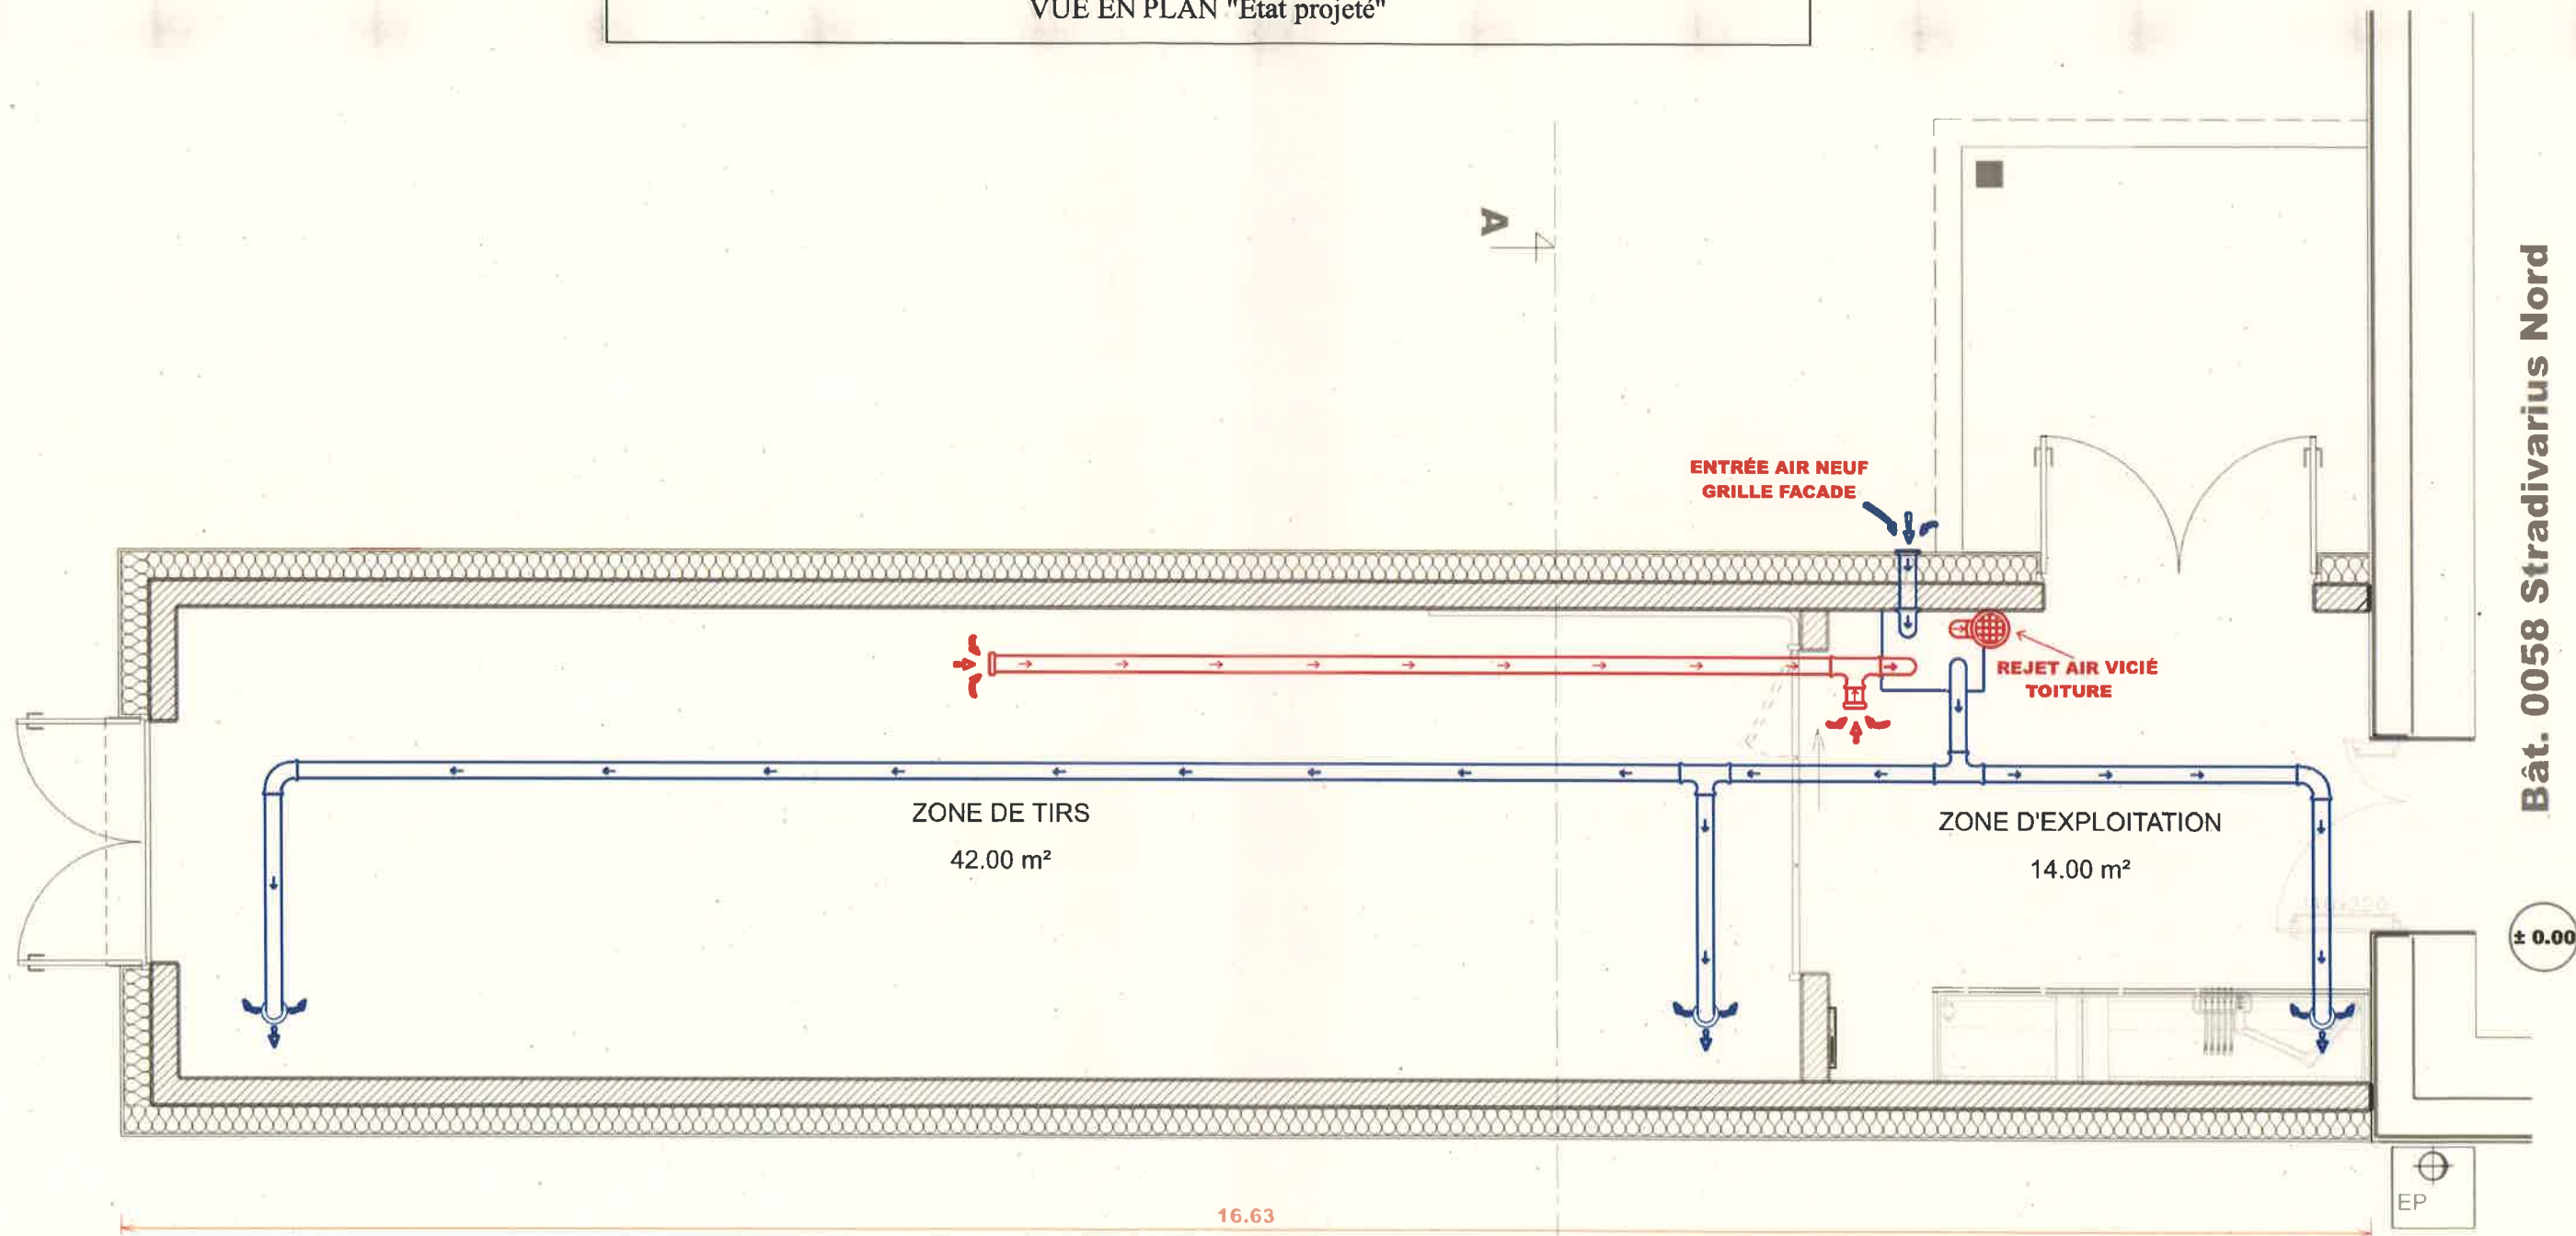

— AIR VICIÉ
— AIR NEUF



NOTA: Ce document permet d'avoir une représentation graphique et ne doit en aucun cas servir de plan d'exécution (dimensions et cotations données à titre indicatives).

| | | | | | |
|--|--|--|---|---|--------------------------------|
|  ESID RENNES USID RENNES - VANNES CUE IQUIDAN QUARTIER FOCH BP 14 35 998 RENNES CEDEX 9 Tél : 02 99 60 11 11 Fax : 02 99 60 11 12 |  SGA-SID | UNITE DE SOUTIEN D'INFRASTRUCTURE DE LA DEFENSE DE RENNES | |  | |
| | | CHEF DE L'USID DE RENNES : IC2 Eric BRAY | ILLE ET VILAINE - BRUZ - DGA MI | | N° COSI 458 413 |
| | | CHEF DE LA CELLULE TRAVAUX : ASC NIV 2 OT VANDENBROUCKE Patrick | EXTENSION ACCUEIL BAT 0018_SYR 4-BRANLY | | CODE IMMEUBLE : 350047003H |
| | | CHARGE D'AFFAIRES : ASC NIV 2 OT MASSARD Regis | PERMIS DE CONSTRUIRE | | DATE D'EDITION : 24/03/2025 |
| | | DESSINATEUR : ASC NIV 2 OT DUGAIN Patrick | VUE EN PLAN "Etat projeté" | | N° PLAN : |

ECHELLE : 1/50EME
FORMAT D'IMPRESSION : A3

Bât. 0058 Stradivarius Nord

± 0.00

EP

