


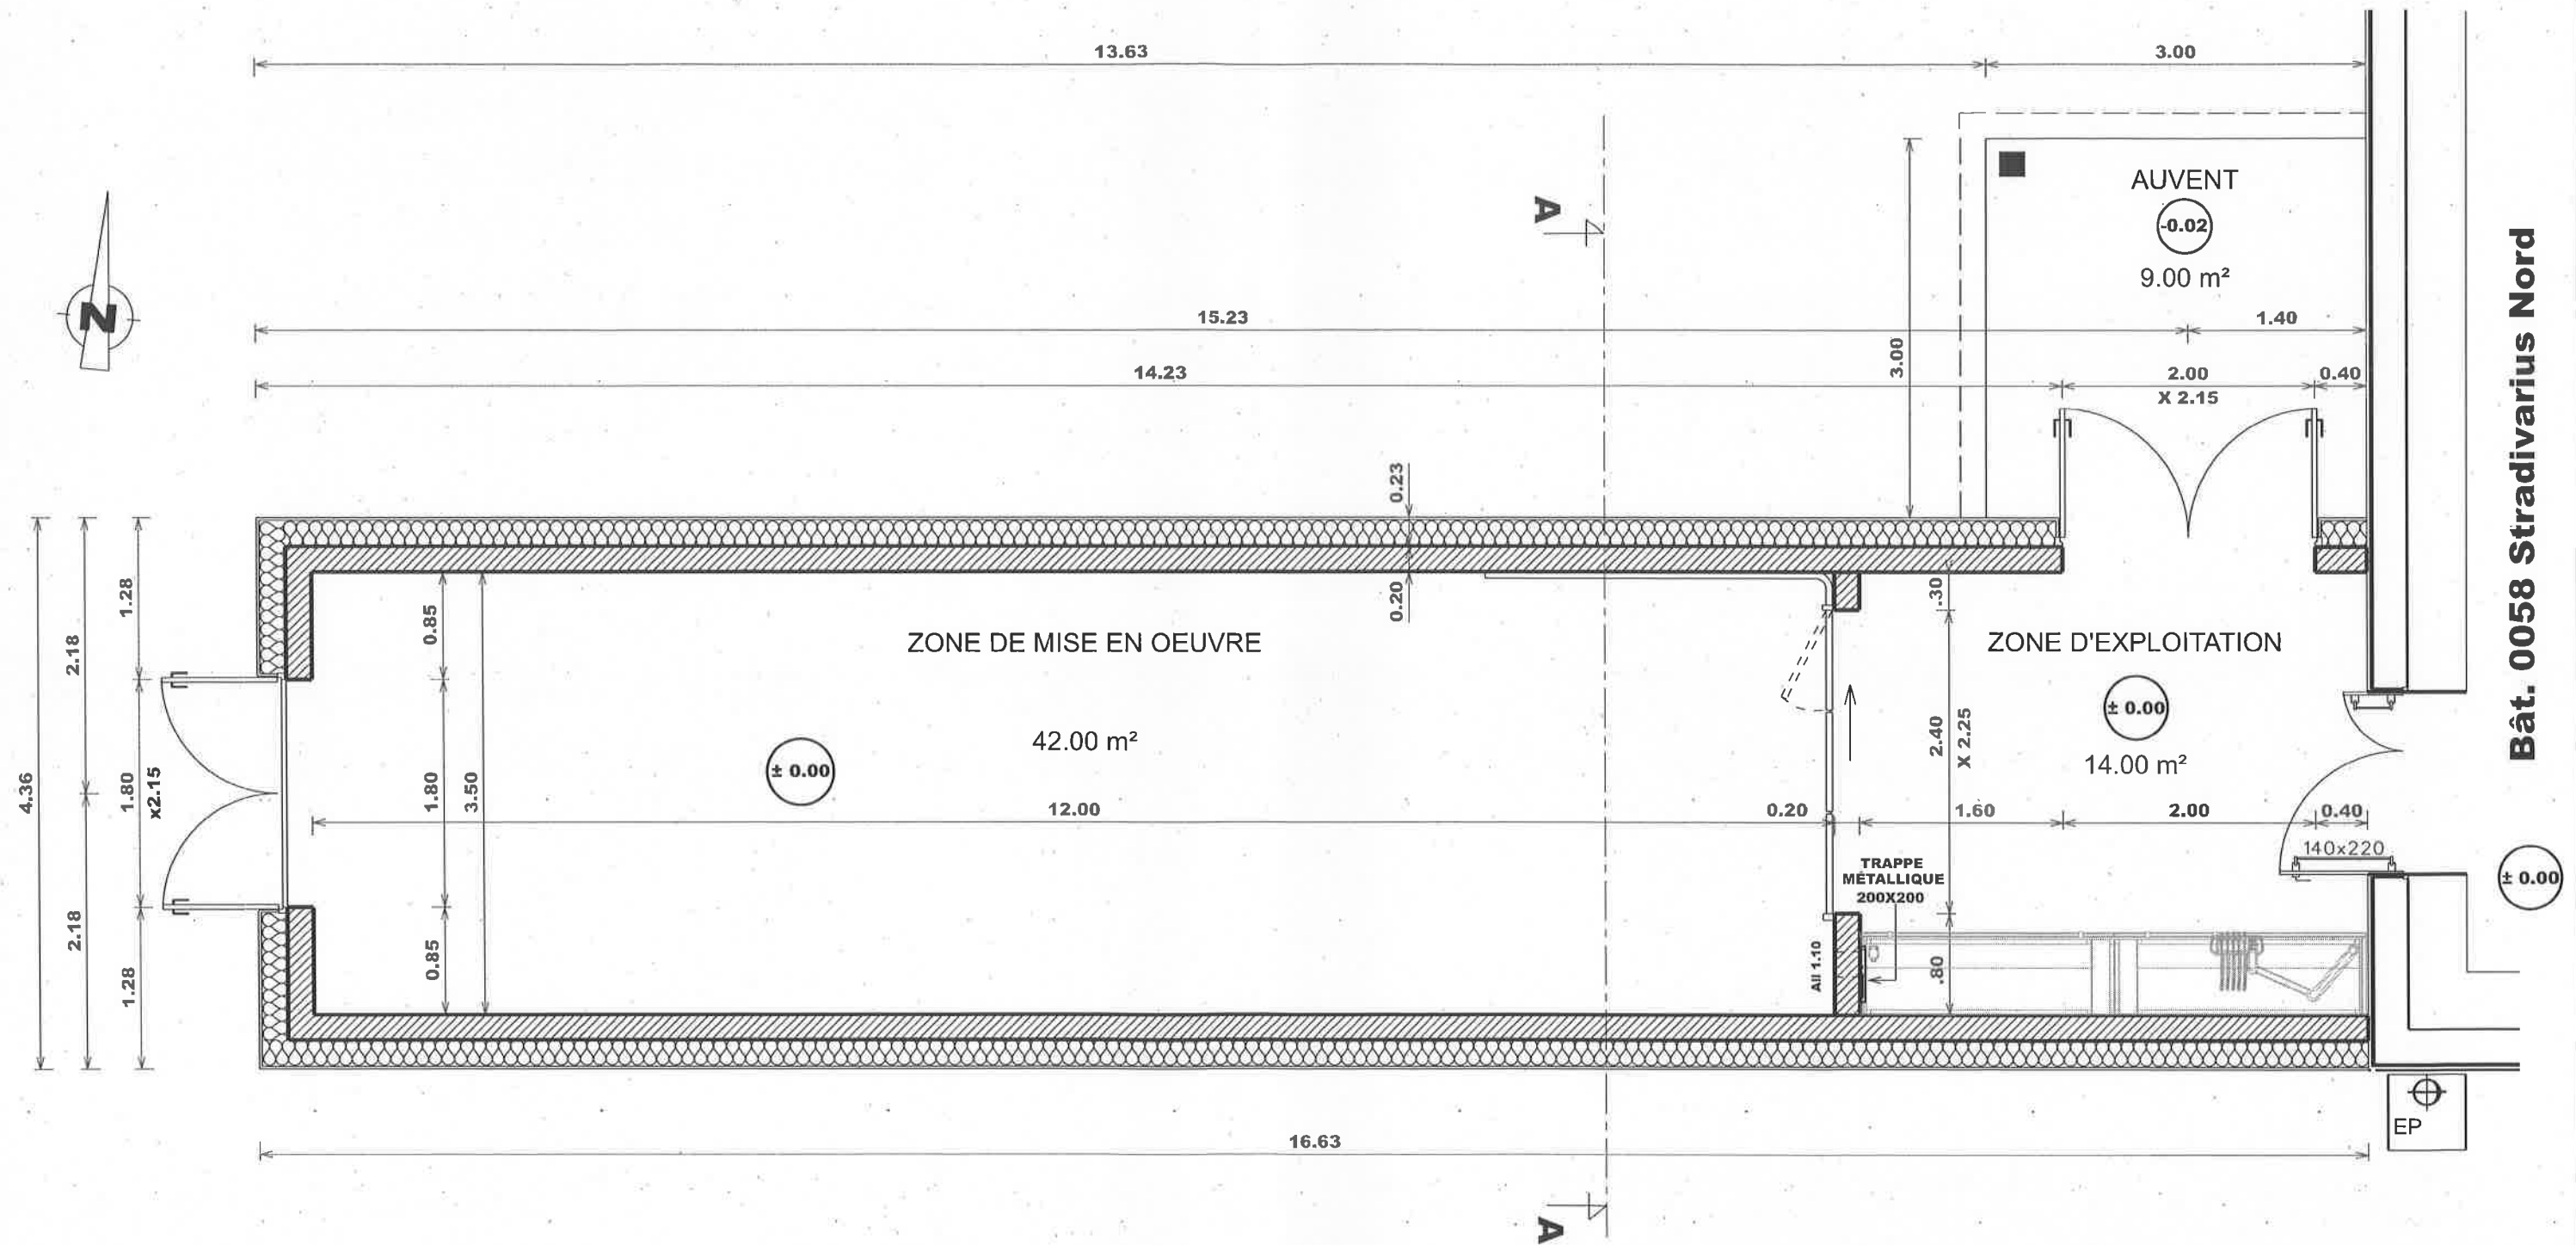

ILLE ET VILAINE - BRUZ - DGA MI
(Code immeuble : 350 047 003H)
EXTENSION ACCUEIL BAT 0018_SYR 4-BRANLY
VUE EN PLAN "Etat projeté"



CE PLAN NE DOIT EN AUCUN CAS ETRE UTILISÉ EN TANT QUE PLAN D'EXÉCUTION



<div>ESID RENNES</div> <div></div> <div>USID RENNES - VANNES COETQUIDAN</div> <div>QUARTIER FOCHI BP 14 35 998 RENNES CEDEX 9</div> <div><small>Téléphone : 02 99 55 11 11 Fax : 02 99 55 11 12</small></div>	<div>SGA</div> <div>SGA-SID</div> <div>UNITE DE SOUTIEN D'INFRASTRUCTURE DE LA DEFENSE DE RENNES</div> <div>SID</div>			<div></div> <div>LIBERTÉ • ÉGALITÉ • FRATERNITÉ</div> <div>RÉPUBLIQUE FRANÇAISE</div> <div>MINISTÈRE DES ARMÉES</div>	
	<div>CHEF DE L'USID DE RENNES : IC2 Eric BRAY</div>	ILLE ET VILAINE - BRUZ - DGA MI		<div>N° COSI : 458 413</div>	
	<div>CHEF DE LA CELLULE TRAVAUX : ASC NIV 2 OT VANDENBROUCKE Bruno</div>	EXTENSION ACCUEIL BAT 0018_SYR 4-BRANLY		<div>CODE IMMEUBLE : 350047003H</div>	
	<div>CHARGE D'AFFAIRES : ASC NIV 2 OT MASSARD Regis</div>	PERMIS DE CONSTRUIRE		<div>DATE D'EDITION : 24/03/2025</div>	<div>N° PLAN :</div>
	<div>DESSINATEUR : ASC NIV 2 OT DUGAIN Patrick</div>	VUE EN PLAN "Etat projeté"			
	ECHELLE : 1/50EME		FORMAT D'IMPRESSION : A3		