


CONFIDENTIEL

Rez-de-chaussée :  
Cafeteria  
Office prestations événementielles  
Self  
Restaurant  
Plonge

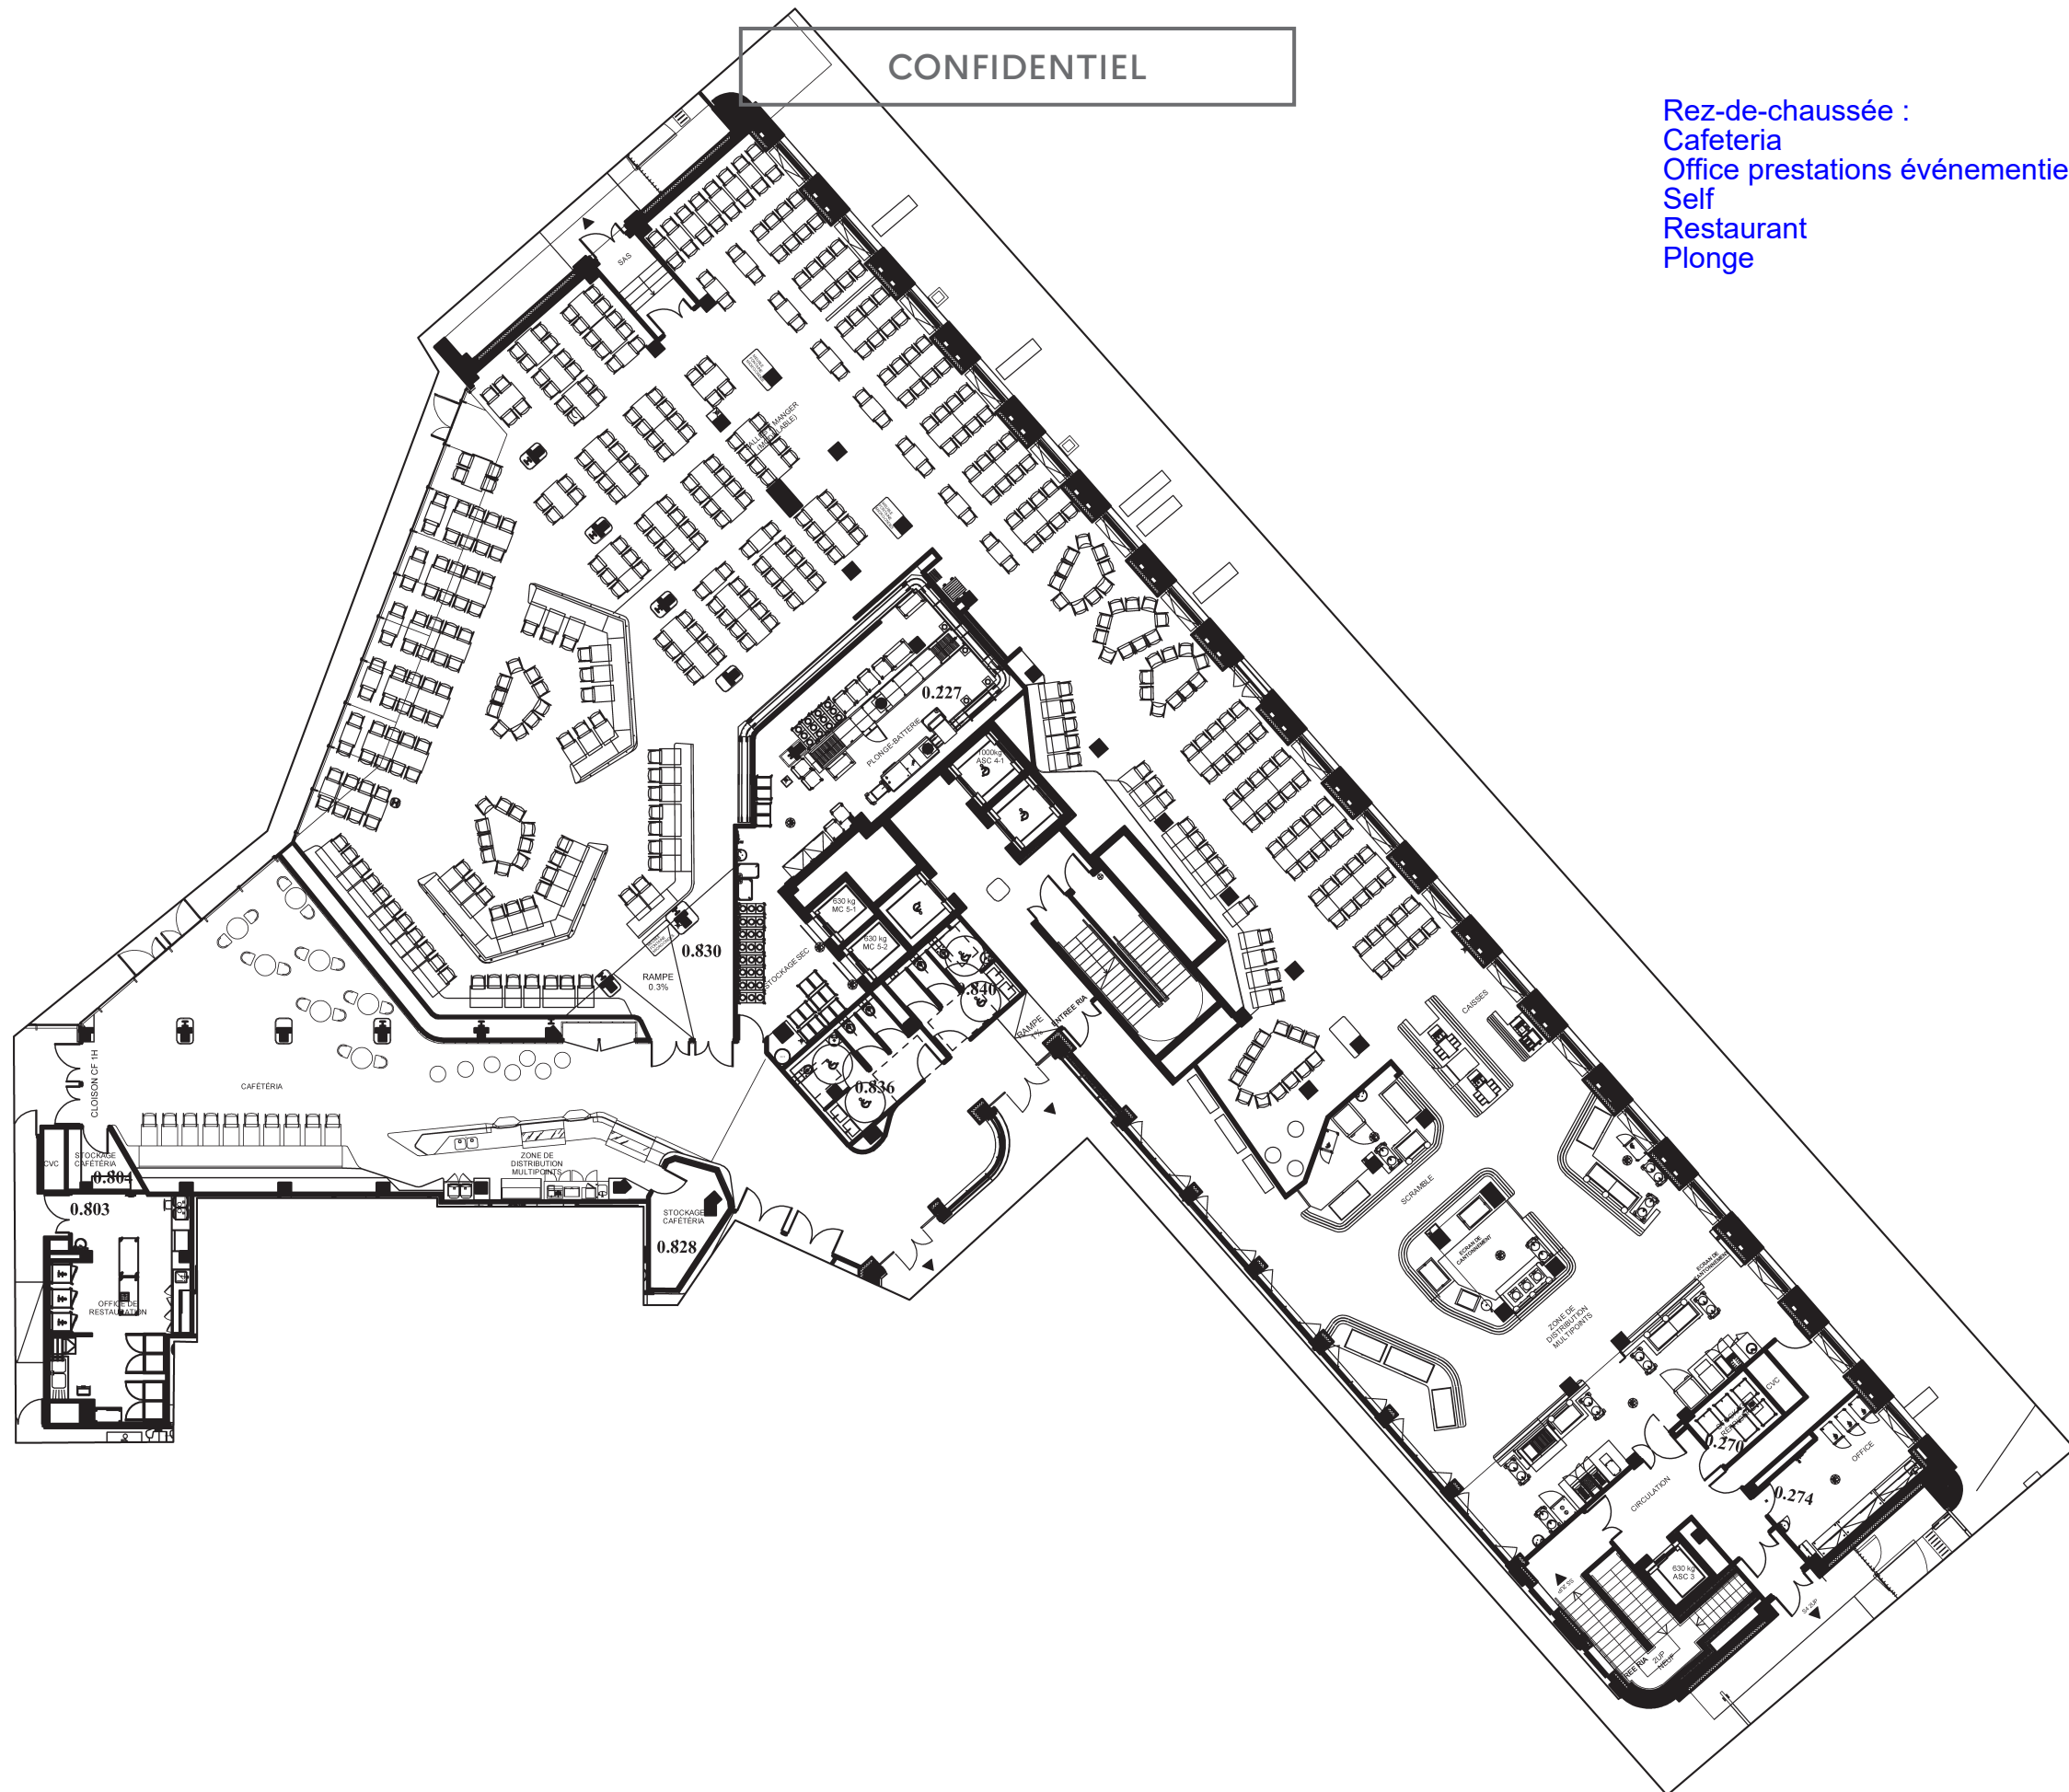


REZ DE CHAUSSEE  
RESTAURANT ADMINISTRATIF, CAFETERIA,  
ZONE DE DISTRIBUTION





CONFIDENTIEL


6ème étage Club :  
Salons privatifs x 4  
Salons mutualisés x 2  
Cuisine du titulaire

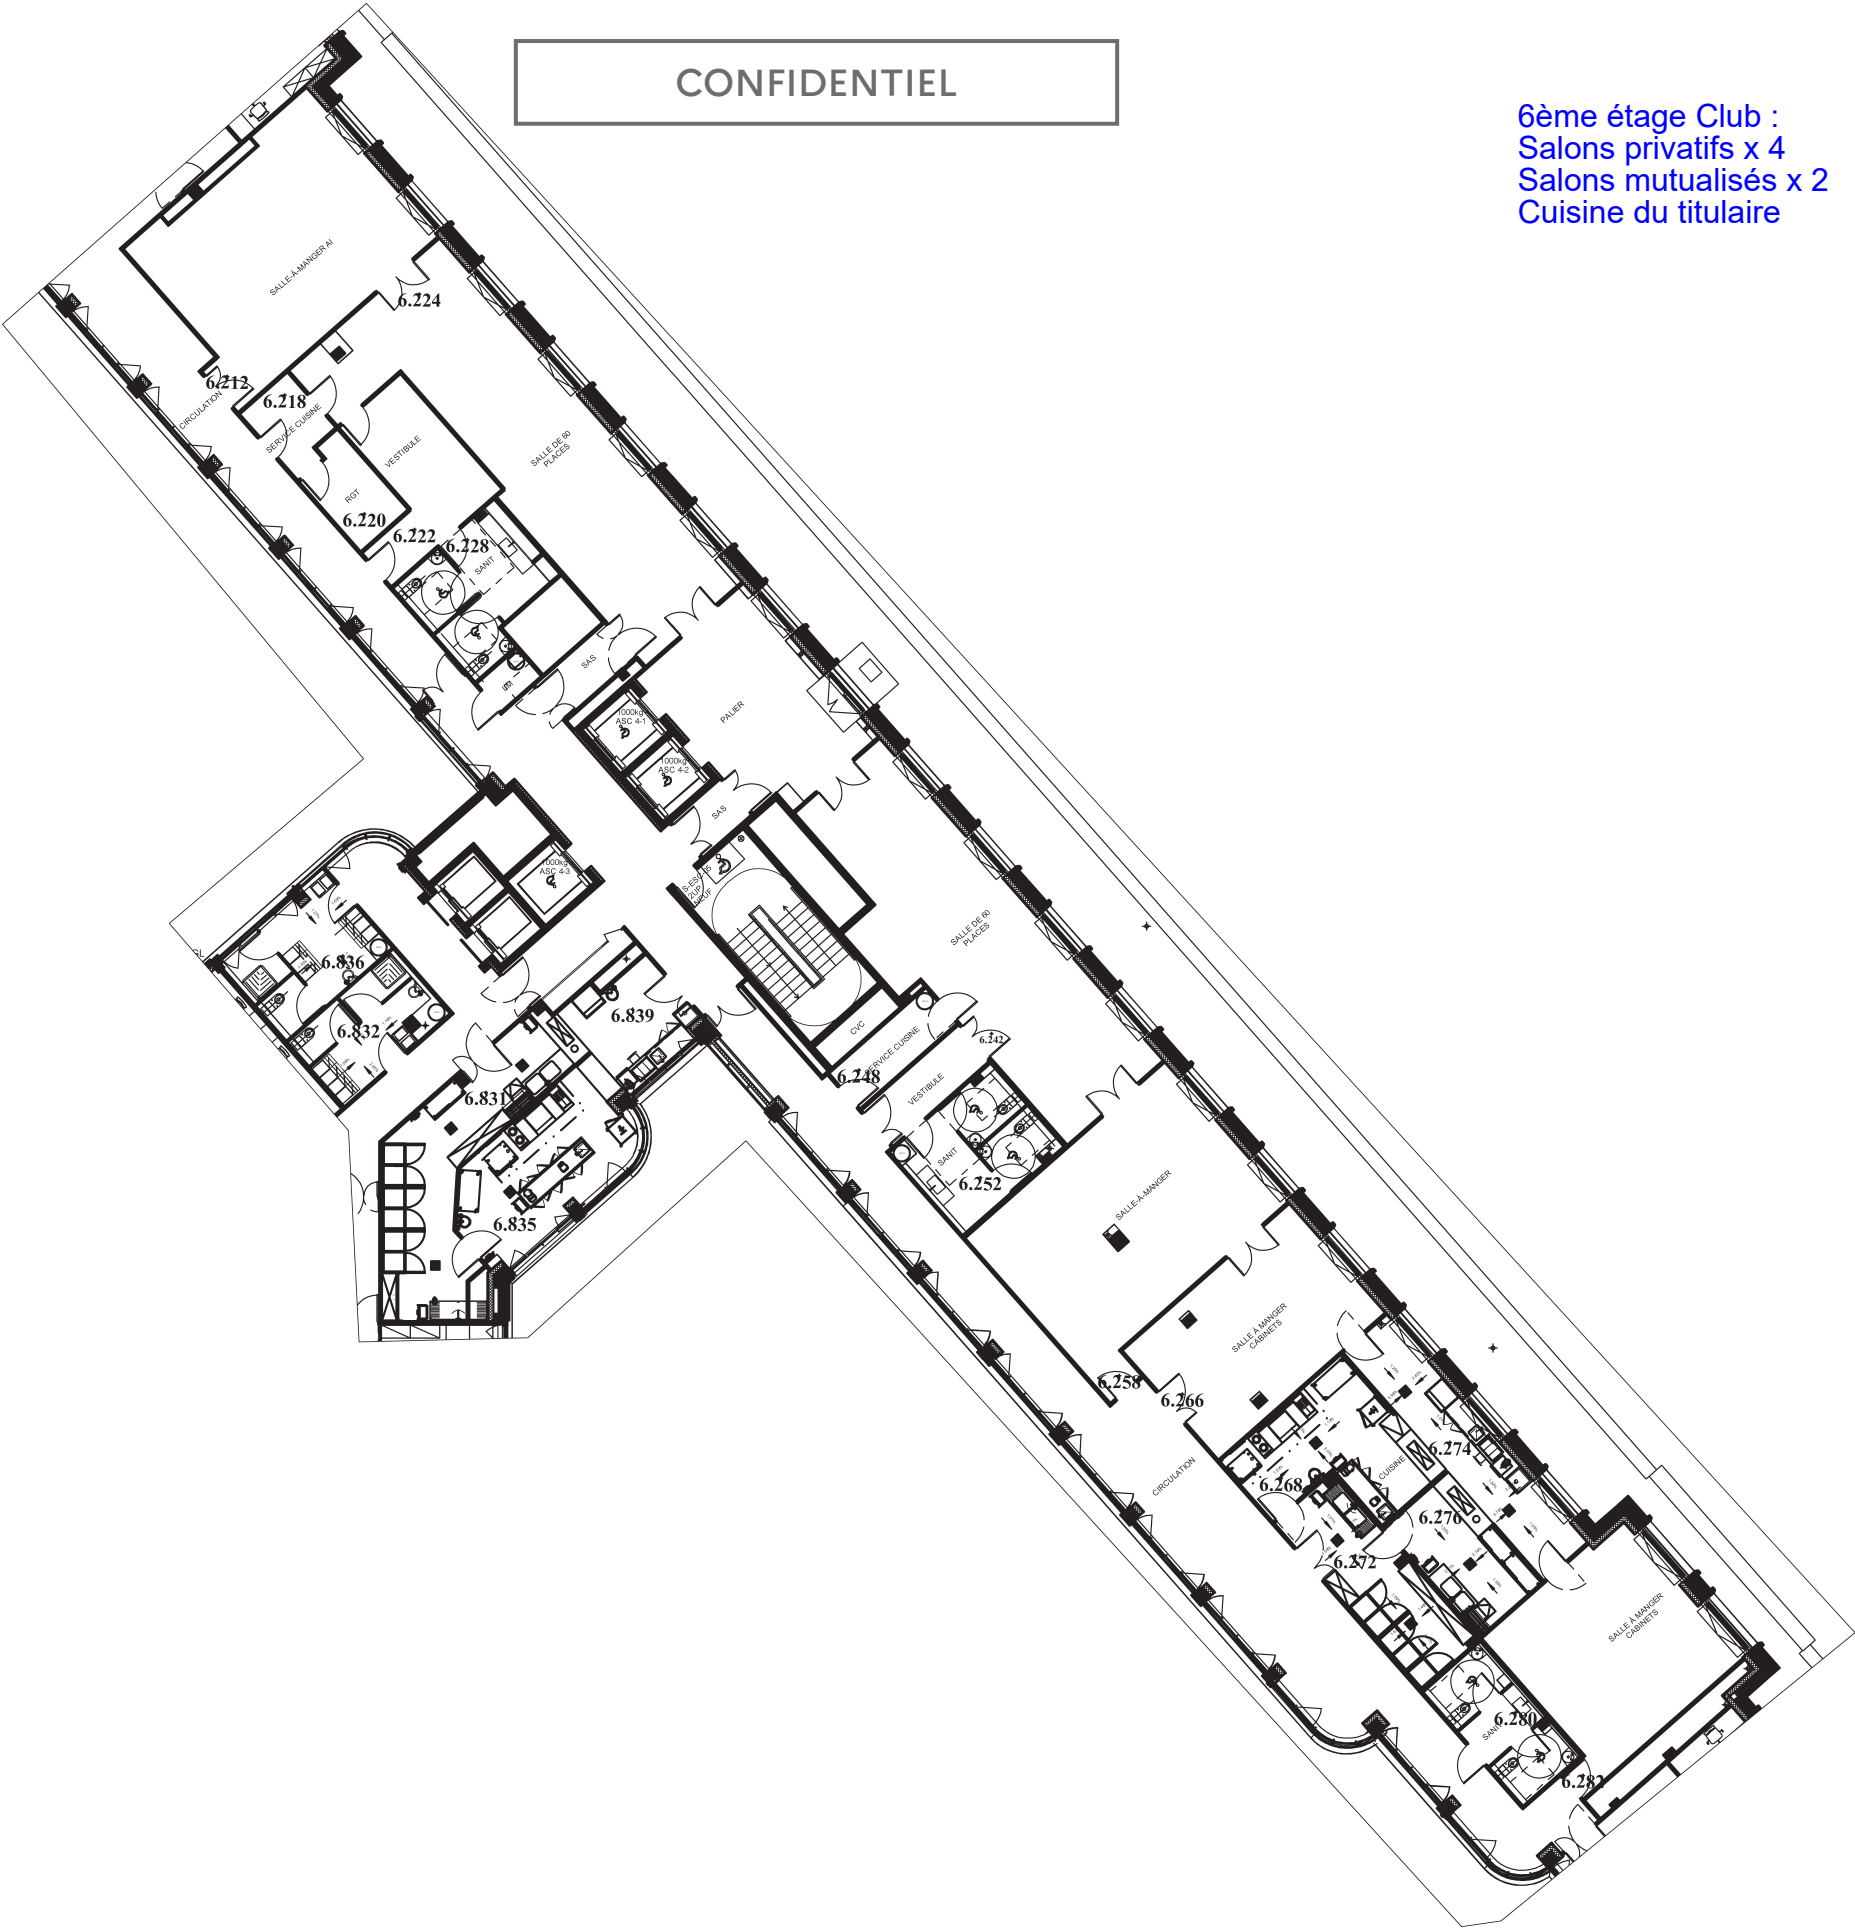

**R+6**  
**RESTAURANT DU CLUB, SALONS, CUISINE**




7e étage (terrasse extérieure) :  
Zone à nettoyer  
par le titulaire  
seulement en cas d'utilisation  
de ces espaces lors de  
prestations événementielles  
ou de repas

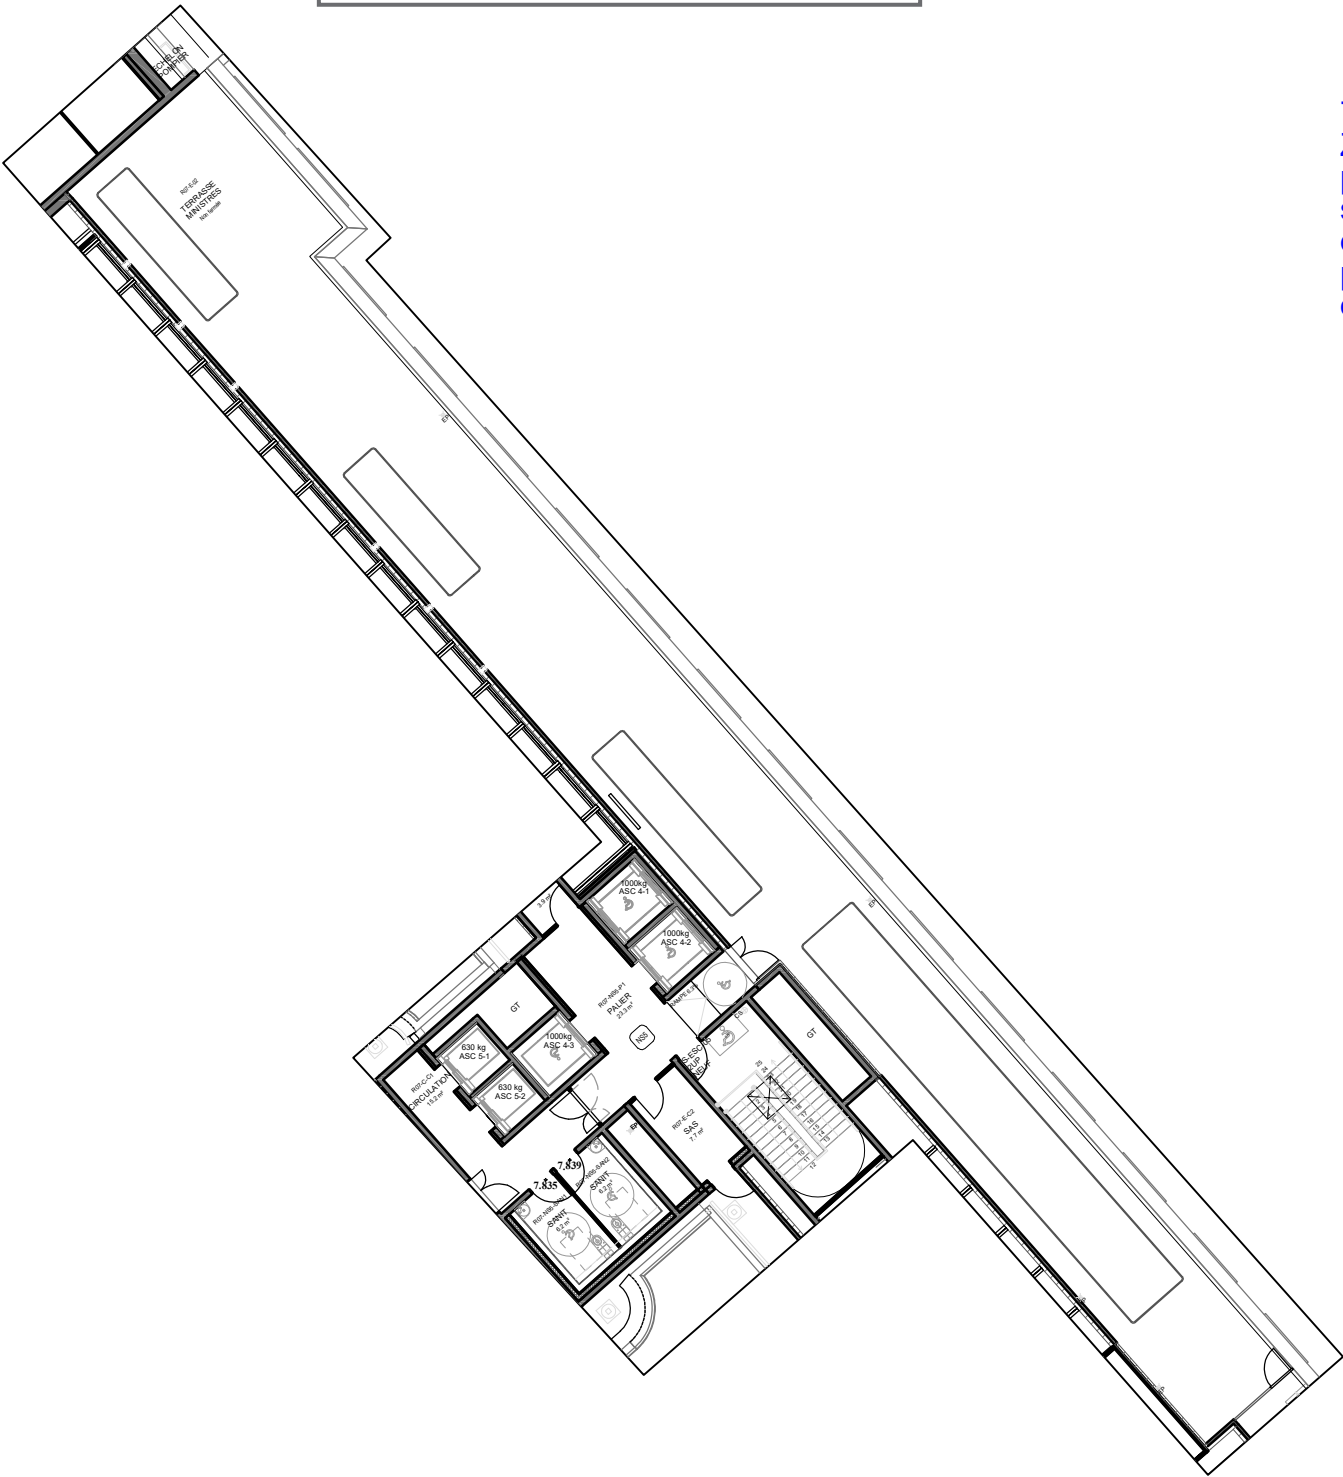




Rez-de-chaussée (foyer bas) :  
Zone à nettoyer  
par le titulaire  
seulement en cas d'utilisation  
de ces espaces lors de  
prestations événementielles

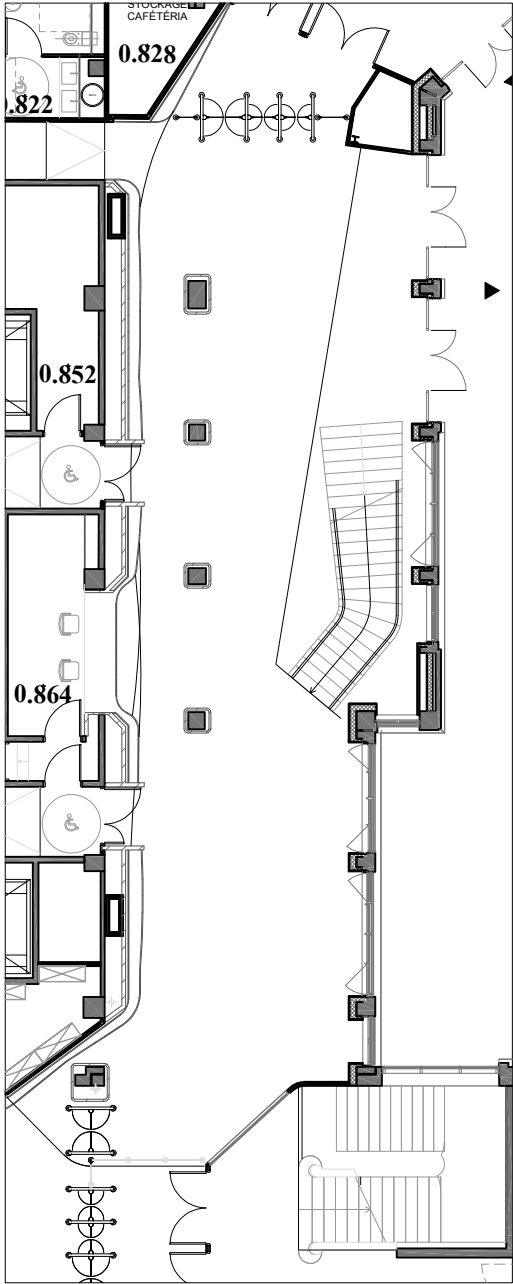

REZ DE CHAUSSEE  
FOYER BAS

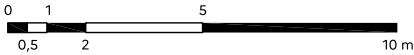

1er étage (foyer haut et mezzanines) :  
Zone à nettoyer  
par le titulaire  
seulement en cas d'utilisation  
de ces espaces lors de  
prestations événementielles

