REPERAGE DES RESEAUX

AAAA-BBBB-CC-DDDD
- AAAA: NATURE DU FLUIDE, ET REPERE DE RESEAU
- BBBB: SECTION DU RESEAU
- CC: NATURE DU RESEAU
- DDDD: CALORIFUGE

AAAA-NATURES DE FLUIDES :
- ANSY: AIR NEUF
- ANST: AIR NEUF TIRATE
- APSY: AIR REPRIS
- ARSY: AIR REJETE
- AEUX: AIR VICIE
- CHW: CHAUFFAGE
- ECSY: EAU GLACEE
- EFSY: EAU FROIDE
- EFSSY: EAU FROIDE SANITAIRE BRUTE
- EFSTY: EAU FROIDE SANITAIRE TRAITEE
- ECSY: EAU CHAUDE SANITAIRE
- ECSSY: EAU CHAUDE SANITAIRE BRUTE
- ECSTY: EAU CHAUDE SANITAIRE TRAITEE
- EAUX: EAUX USEES
- EVAX: EAUX VANNES
- VENA: VENTILATION DE CHUTE
- NCH: AIR COMPRIME
- Y EST LE NUMERO DU REPERE DU RESEAU

BBBB-SECTIONS DE RESEAU
- POUR LES TUBES RONDS : EXT. X EPAISSEUR (EX : 33,7X2,9)
- POUR LES CONDUITS CIRCULAIRES, OU DIMENSIONS (EX : 250, 400X200)

CC-NATURE DU RESEAU
- AN: ACIER NOIR
- AC: ACIER GALVANISE
- PVC: POLYCHLORURE DE VINYLE
- ALU: ALUMINIUM SEMI RIGIDE
- AI: ACIER INOXYDABLE
- CU: CUIVRE
- PER: POLYETHYLENE RETICULE
- PVC: POLYCHLORURE DE VINYLE
- FT: FONTE
- FV: FLEXIBLE VINYL (VMC)

CALORIFUGE
- SO: NON CALORIFUGE
- LMPY: LAINE MINERALE, FINITION PVC
- LMPV: LAINE MINERALE, FINITION INOX
- LMBEA: LAINE MINERALE, FINITION BITUMINISEE
- LMETPP: LAINE MINERALE, FINITION TOILE PLASTIFIE
- LMEXA: LAINE MINERALE SURFACEE, INTERIEURE (CONDUITS D'AIR)
- LMKKX: LAINE MINERALE, FINITION KRAFT ALUMINIUM (CONDUITS D'AIR)
- PUPHV: POLYURETHANNE PRE-FORME DE MOUSSE
- PUBKK: POLYURETHANNE, FINITION BITUMINISEE
- PEEHV: POLYETHYLENE EXPANSE, FINITION BITUMINISEE
- MEHXX: MOUSSE, PRESSACL (LONGUEUR)
- MEETT: MANCHON DE MOUSSE EXPANSEE (ARMAFLEX)
- XX: EPAISSEUR DU CALORIFUGE

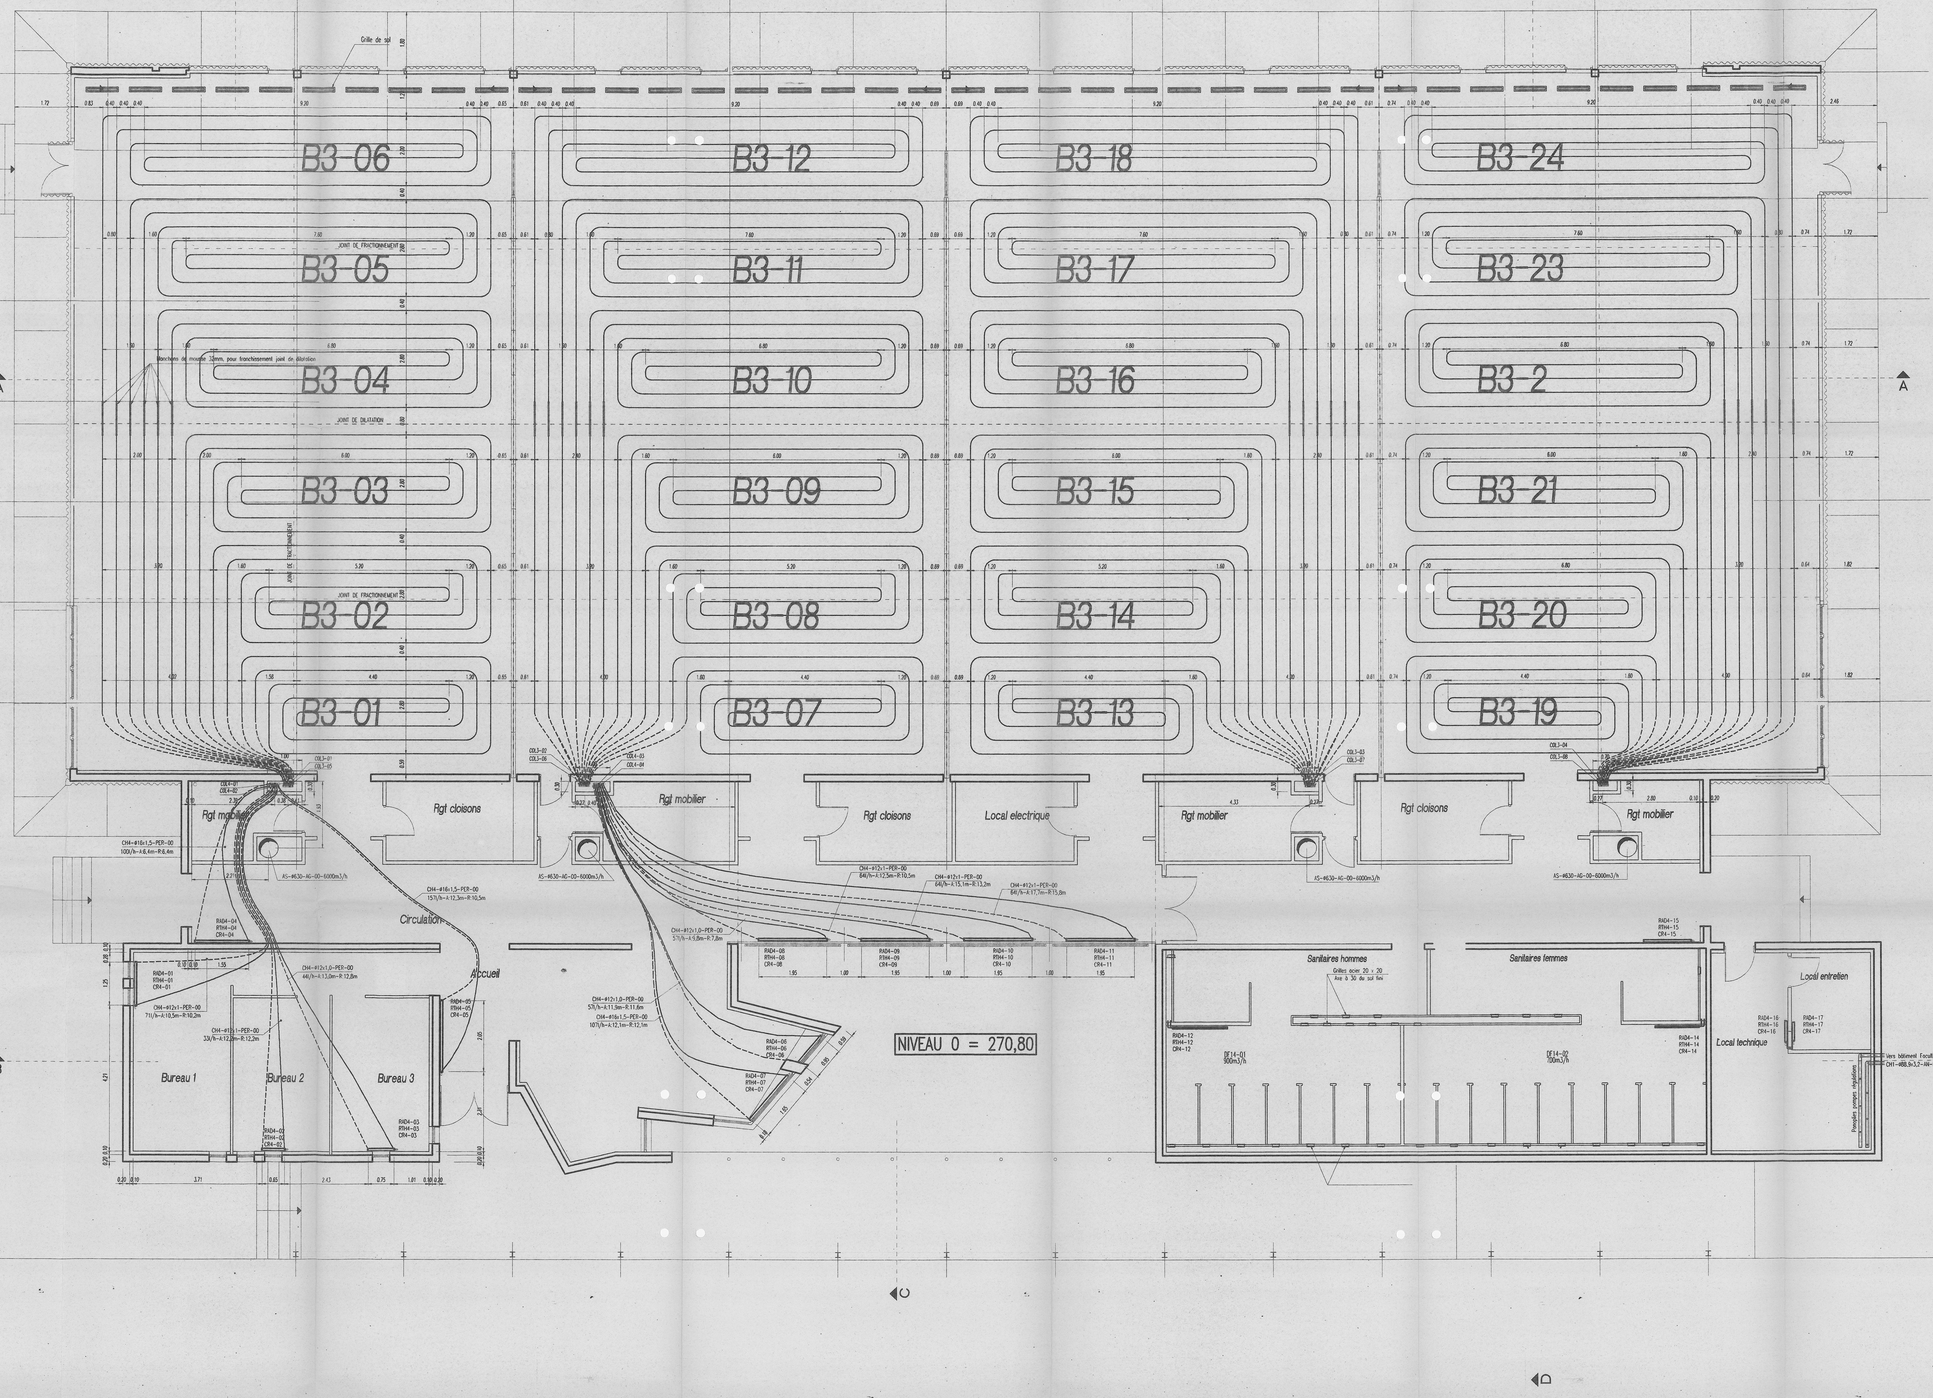

CONSEIL REGIONAL DE BOURGOGNE MAITRE D'OUVRAGE
17 Boulevard de la Tremouille 21000 DIJON

CONSTRUCTION D'UNE SALLE MODULABLE
CAMPUS DE L'UNIVERSITE DE BOURGOGNE

DOSSIER DES OUVRAGES EXECUTES

Architecte	Laurent Pierre - Ligne architecture sarl 34 rue de l'Europe 2120 Fontaine les Dijon Tel : 80 56 47 04 - (1) 48 04 79 39 Kaan COSKUN architecte assistant	
Economie :	TRACOR INGENIERIE	Tel 80 58 26 26
Electricite :	Cabinet CORNET	Tel 81 80 88 11
Bureau de controle :	APAVE Dijon	Tel 80 73 17 31
	Dhoosche et Gagliardi Etudes Thermiques 39 avenue du 14 juillet - 21300 CHENOVE Tel 80 59 69 69 Fax 80 59 69 70 Bureau d'etudes genie climatique et fluides	

CH01	CHAUFFAGE VENTILATION	
1/50	RESEAUX EN VS et ENTERRES	Avril 1996