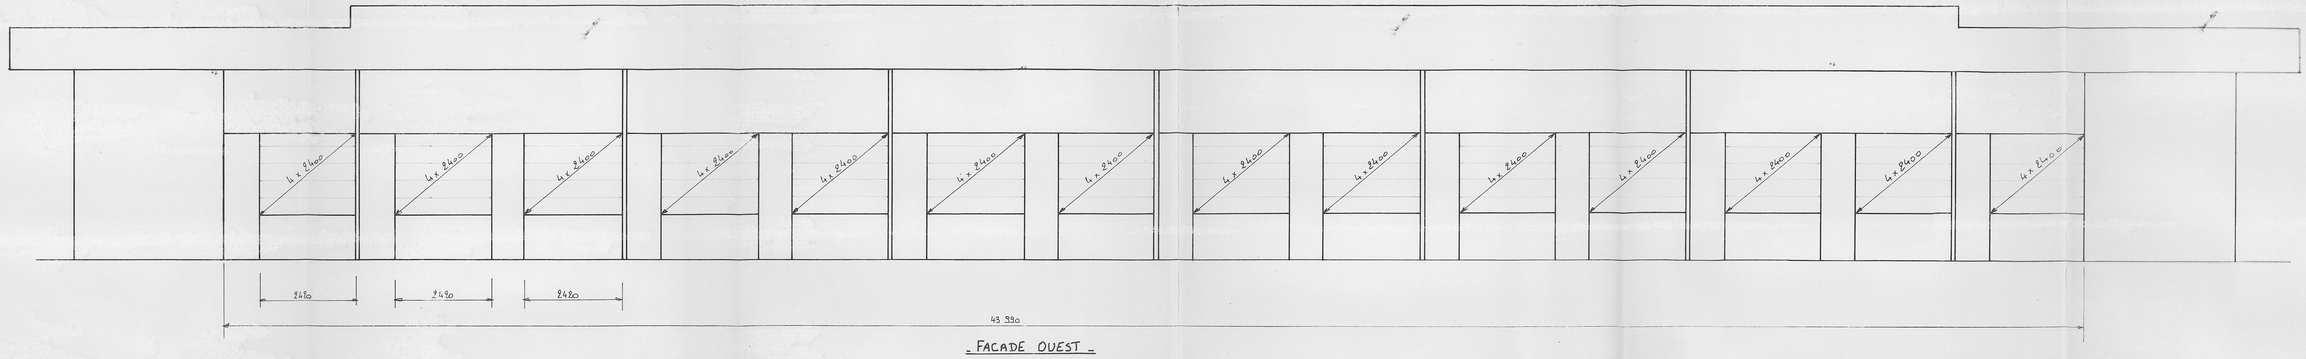

_ FACADE OUEST _

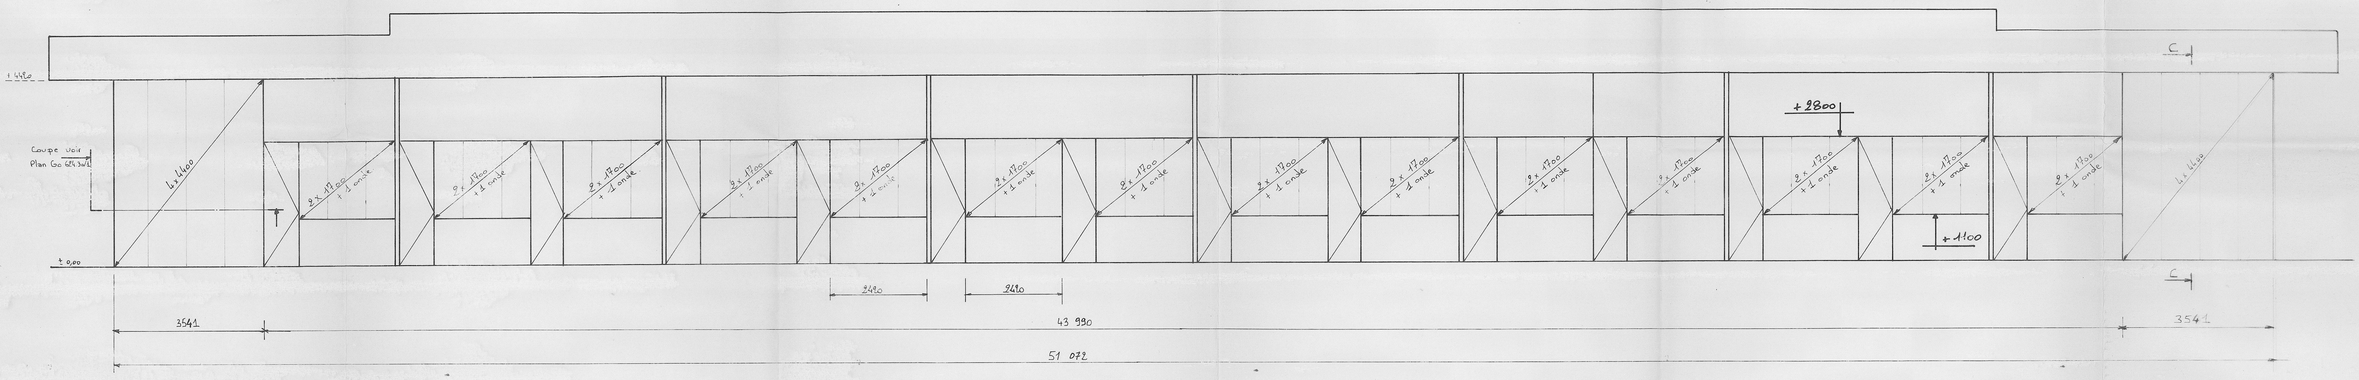

_ FACADE EST _

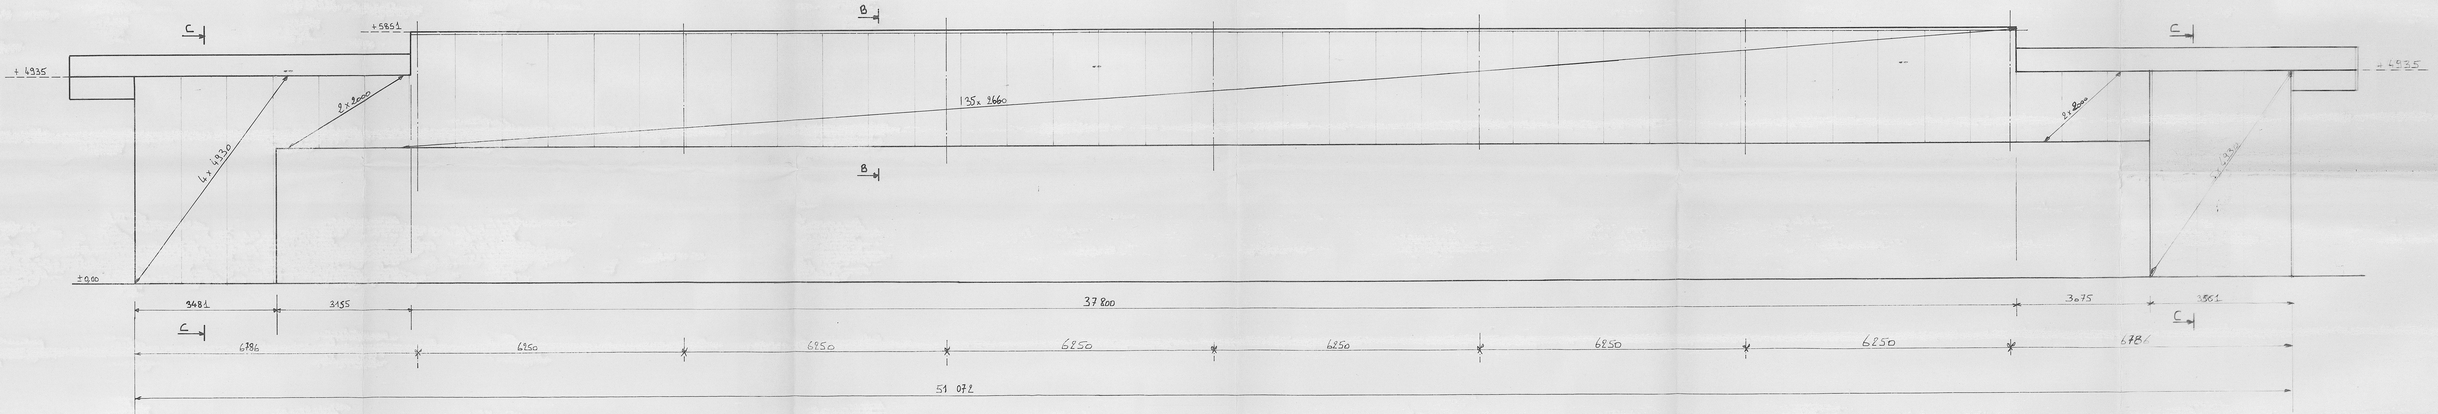

_ BARDAGE SIMPLE PEAU _ Facade EST.

Nervesco 4.25.1070 _ ep 75/100 _ Prelaqué 25 µ blanc Sol 6709

_ BARDAGE DOUBLE PEAU _ Facade OUEST

_ plateau 90/400. ep 75/100. Perforé _ prelaqué blanc 9010 (Sol 6709)

_ Nervesco 4.25.1070 _ ep 75/100 _ Prelaqué 25 µ Blanc Sol 6709

Indice	Date	Modifications	Etabli	Verifié
A	7/12	Peau extérieure de bardage		

CLIENT: Conseil Regional de BOURGOGNE

OBJET: Campus DIJON Salle modulable 21 DIJON

CALEPINAGE BARDAGE FACADE EST _ FACADE OUEST

COMMANDE: Go 624.30

SMAC ACIEROID

Date 25/10/95 | Echelle 1/50

Dessiné par Anelli | No PLAN

Vérifié par | Go 624.30/4

Cette étude technique est la propriété de la Société SMAC ACIEROID elle ne peut être ni reproduite ni diffusée sans leur autorisation