
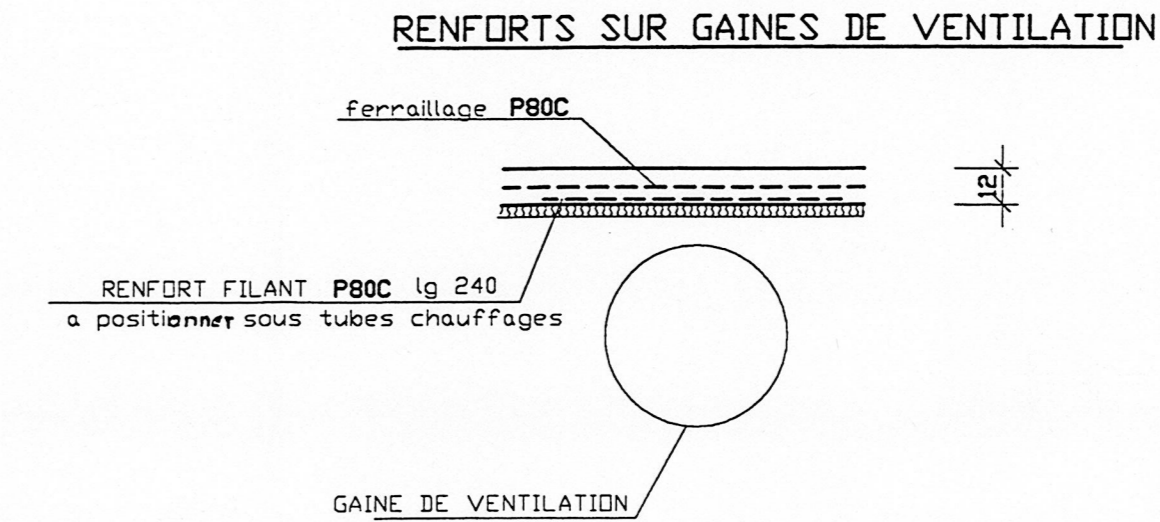
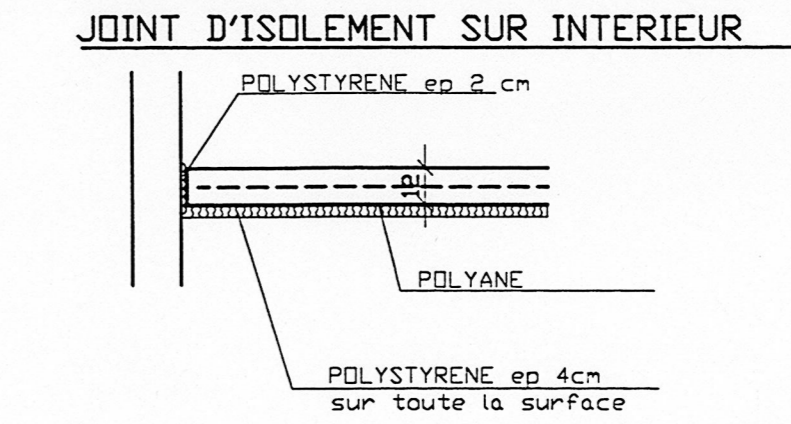
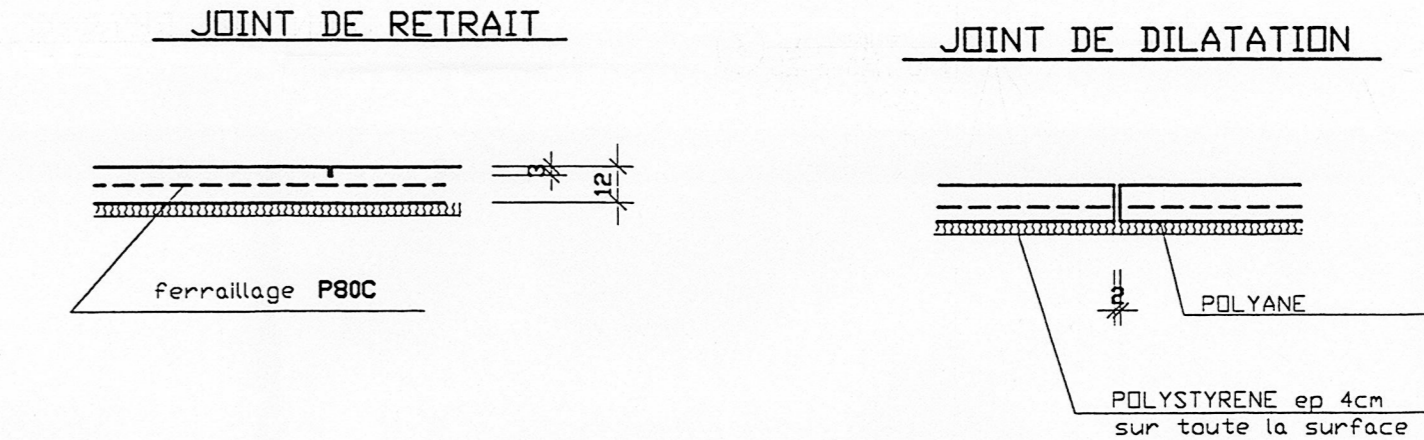
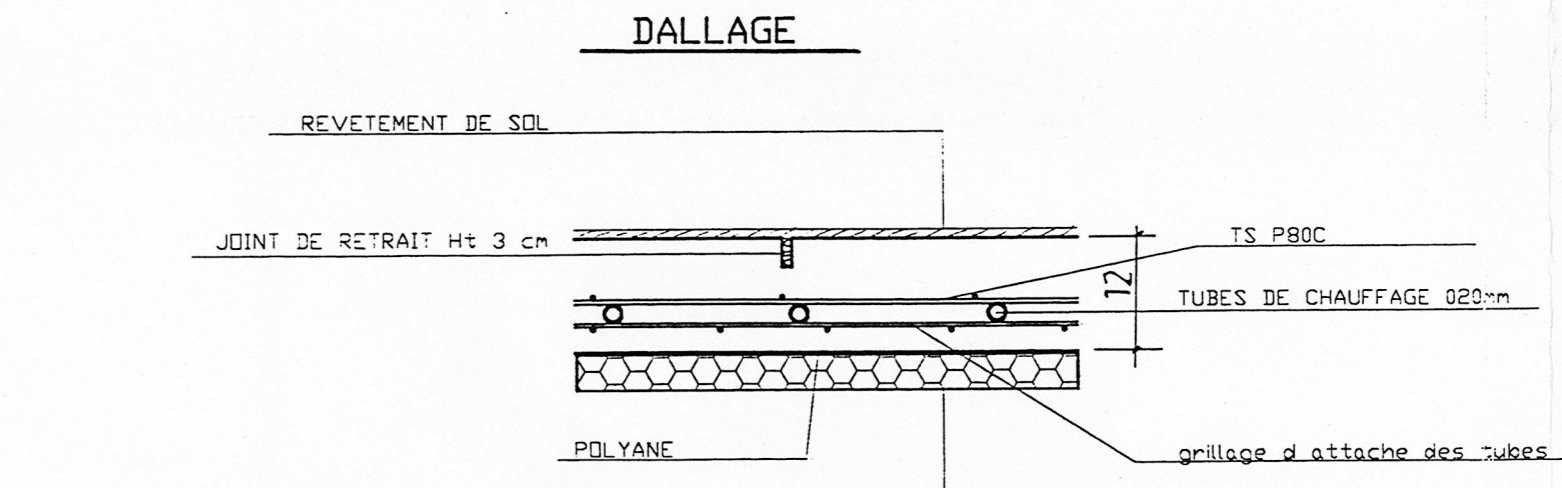


JOINT DE RETRAIT - DALLAGE EXTERIEUR

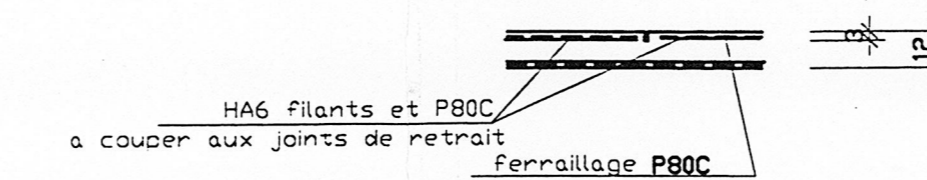

CAMPUS DE L'UNIVERSITE DE BOURGOGNE

CONSTRUCTION D'UNE SALLE MODULABLE

Maitre d'Ouvrage : CONSEIL REGIONAL DE BOURGOGNE 17 Boulevard de la Trenaille 21000 DIJON

Architecte : Laurent PIERRE et Kaan COSKUN
34 rue de l'Europe 21121 FONTAINE LES DIJON tel 80.56.47.04 - (048.04.79.39)

Entreprise : SNCTP 10 rue du Docteur GUIGNARD BP36 21059 DIJON cedex tel 80.73.80.00

HA8	Bureau d'Etudes 13 Rue Ste Anne 21000 DIJON tel 80 30 45 23 fax 80 30 86 62				dossier : 95050
	dessiné par : BU	Dijon le : 22-12-95	responsable : AL	échelles : 1/75 1/25	

DALLAGE 2eme PARTIE

plan :
101

indice	date	modifications	demandeur