


Croquis de Repérage - Sans échelle

OUEST

EST

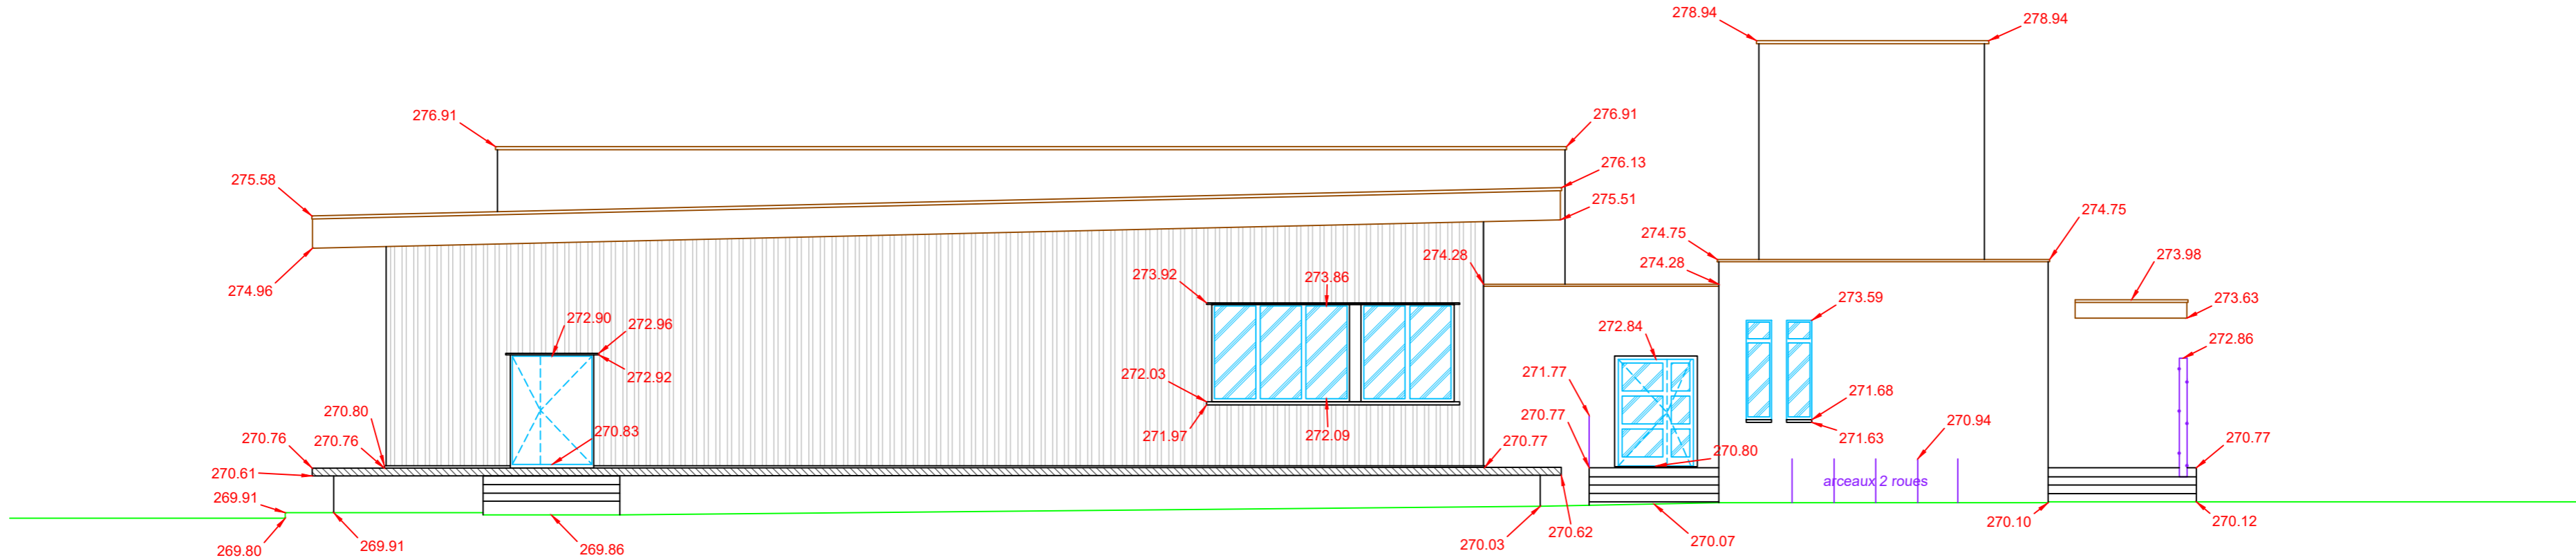

NOTA : Le nivellement est rattaché au système NGF IGN69.



COMMUNE DE DIJON  
Université de Bourgogne  
Centre d'examen

FACADE - SUD

Plan de l'État Actuel

Echelle : 1/100

GEOMETRES EXPERTS  
G I E N / P I N O T

SELARL Cabinet G I E N P I N O T  
Géomètres-Experts Associés  
41, rue de Mulhouse - 21000 DIJON  
contact@gp-geometres.com

D23.098D - NP / FM

11/04/2023

Date de relevé : 05/04/2023