

Légende

Sol

Ouverture (porte, fenêtre, etc.)

Divers (cheminée, clôture, etc.)

270.00

Altitude (IGN NGF69)

Croquis de Repérage - Sans échelle

COMMUNE DE DIJON
Université de Bourgogne
Centre d'examen

FACADE - NORD

Plan de l'État Actuel

Echelle : 1/100

GEOMETRES EXPERTS
G.I.E.N./P.I.N.O.T

SELARL Cabinet GIEN PINOT
Géomètres-Experts Associés
41, rue de Mulhouse - 21000 DIJON
contact@gp-geometres.com


D23.098D - NP / FM

11/04/2023

Date de relevé : 05/04/2023

EST

OUEST

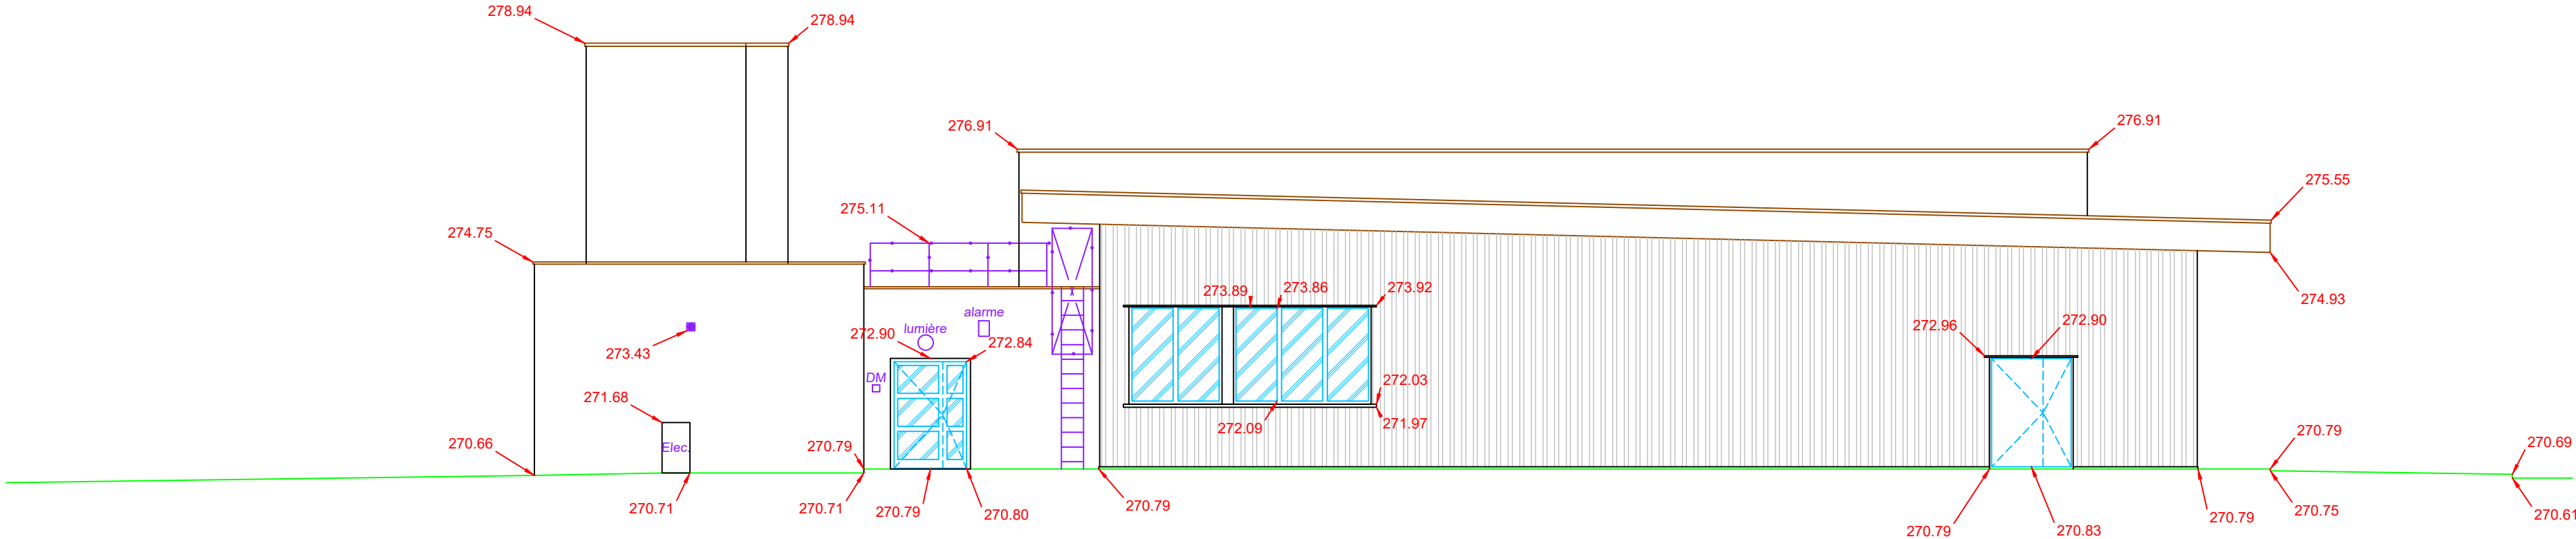

Plan de comparaison : Z = 265,00 m (Système NGF IGN69)

NOTA : Le nivellement est rattaché au système NGF IGN69.

