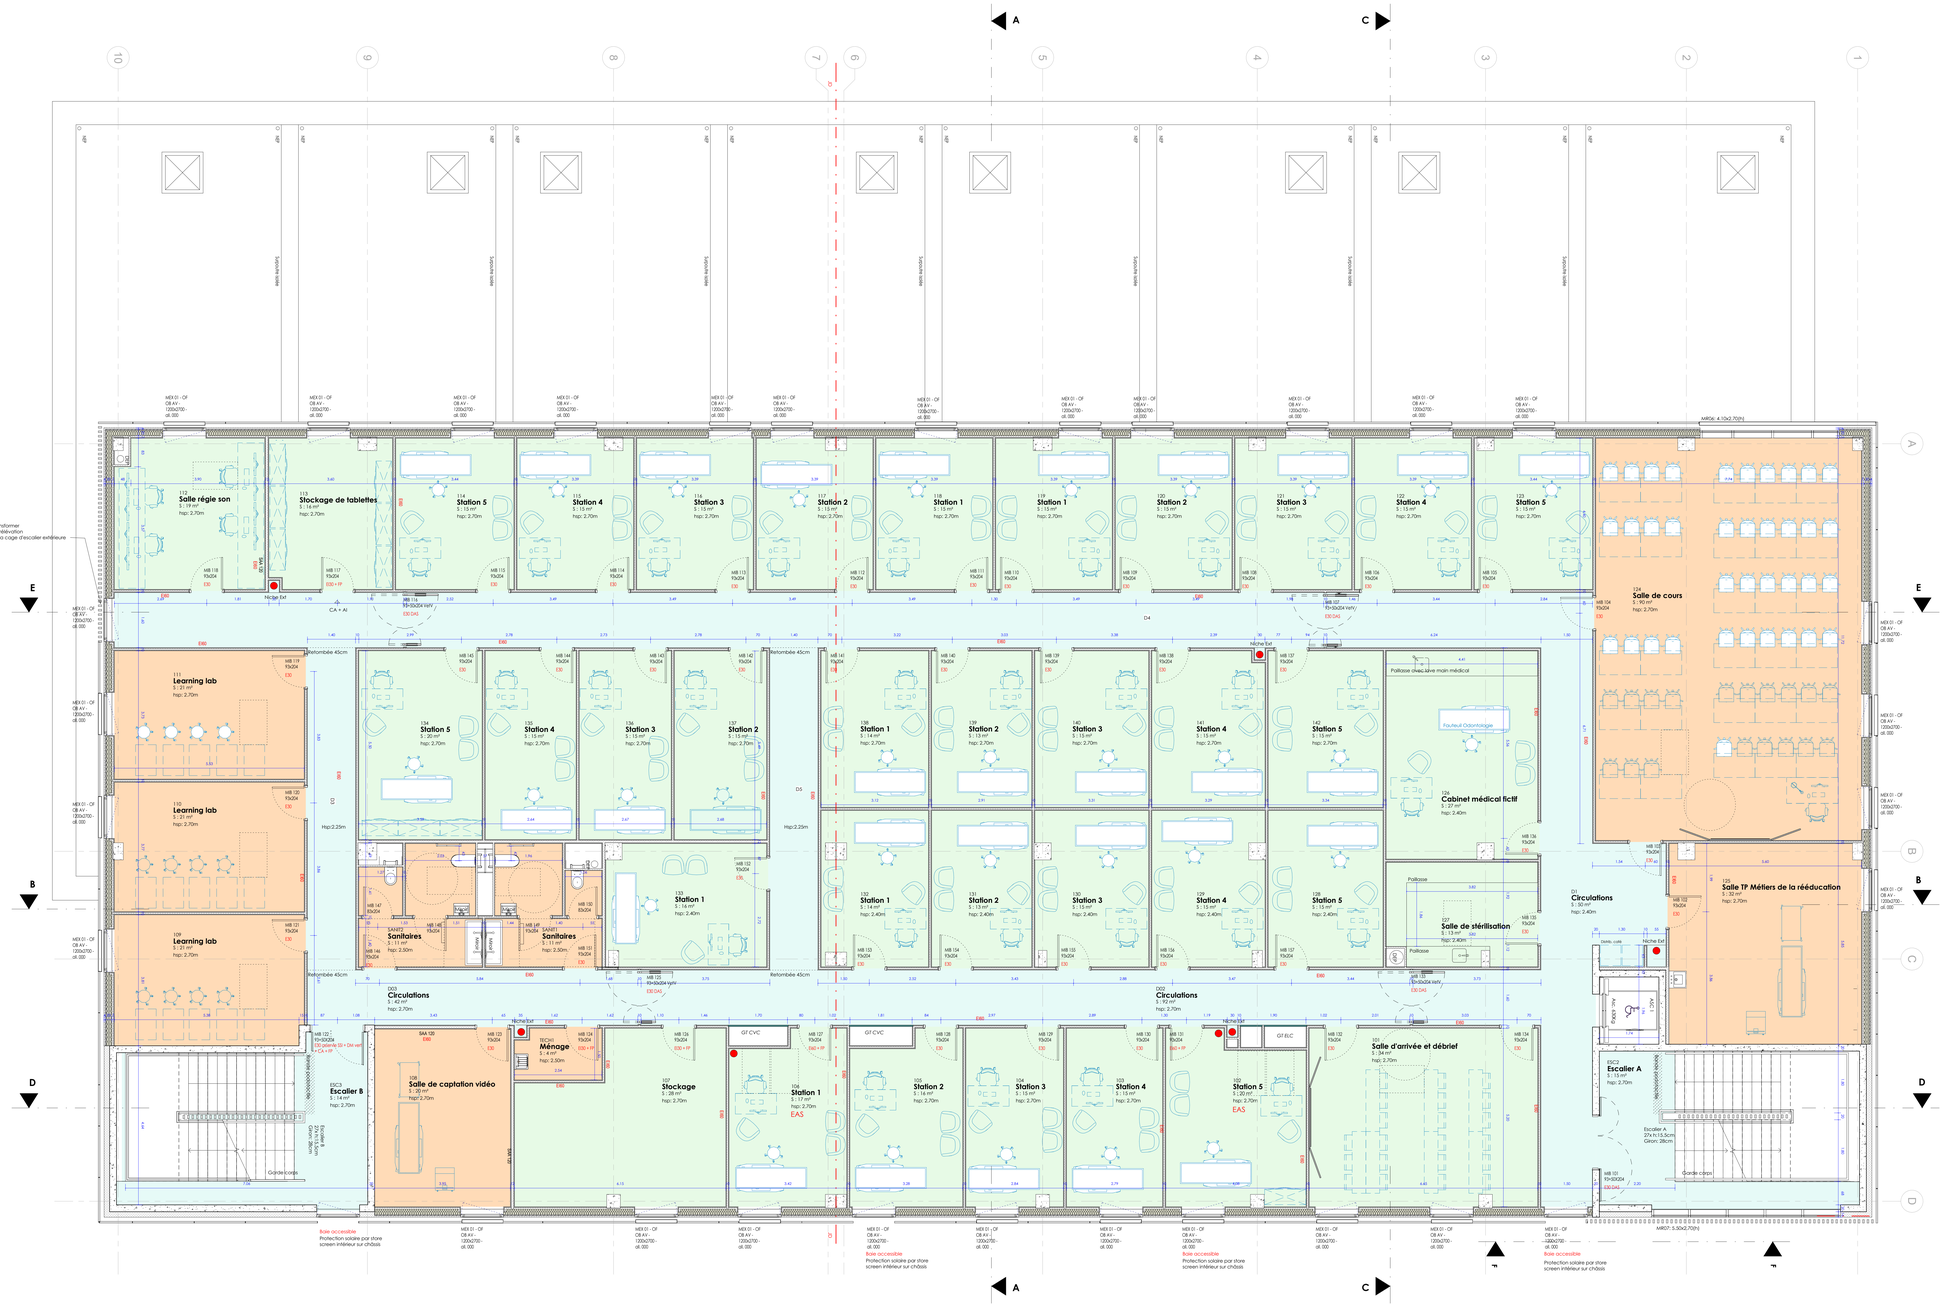

AEA ARCHITECTES
RENÉ-PIERRE ORTIZ
RICHARD LANG
RODRIGUE THIEMANN
MARIE RÉAL
OLIVIER LINGELSER
MATHIEU ORTIZ
3a, rue du 22 novembre | Strasbourg
mailbox67@architectes-aea.com
03 90 23 58 00 | architectes-aea.com
Société civile professionnelle au capital de 100 000€
APE 7111Z - RCS Strasbourg B 810755660 - TVA FR 43 810755660

MAITRE D'OUVRAGE

Université de Bourgogne
Esplanade Erasme
21000 Dijon

BUREAUX D'ÉTUDES

SODEBA GINKO
2, avenue Léopold Bertot
51000 CHALONS EN CHAMPAGNE

VENATHEC
23, Boulevard de l'Europe
BP 10101
54503 VANDOEUVRE LES NANCY

ALPHA PROCESS
3A Rue du 22 novembre
67000 STRASBOURG

| 00 | 12.05.2025 | Première diffusion

Bâtiment Santé B4 - Dijon

Plan du R+1

23.06.2025 | 2024-058

PHASE	LOT	ÉTAGE	AMETTEUR	ECHELLE
DCE	ARCH	R+1	AEA Architectes - SB	1 : 50

ARCH-03 Ind. 0