


Niche extincteur 20°

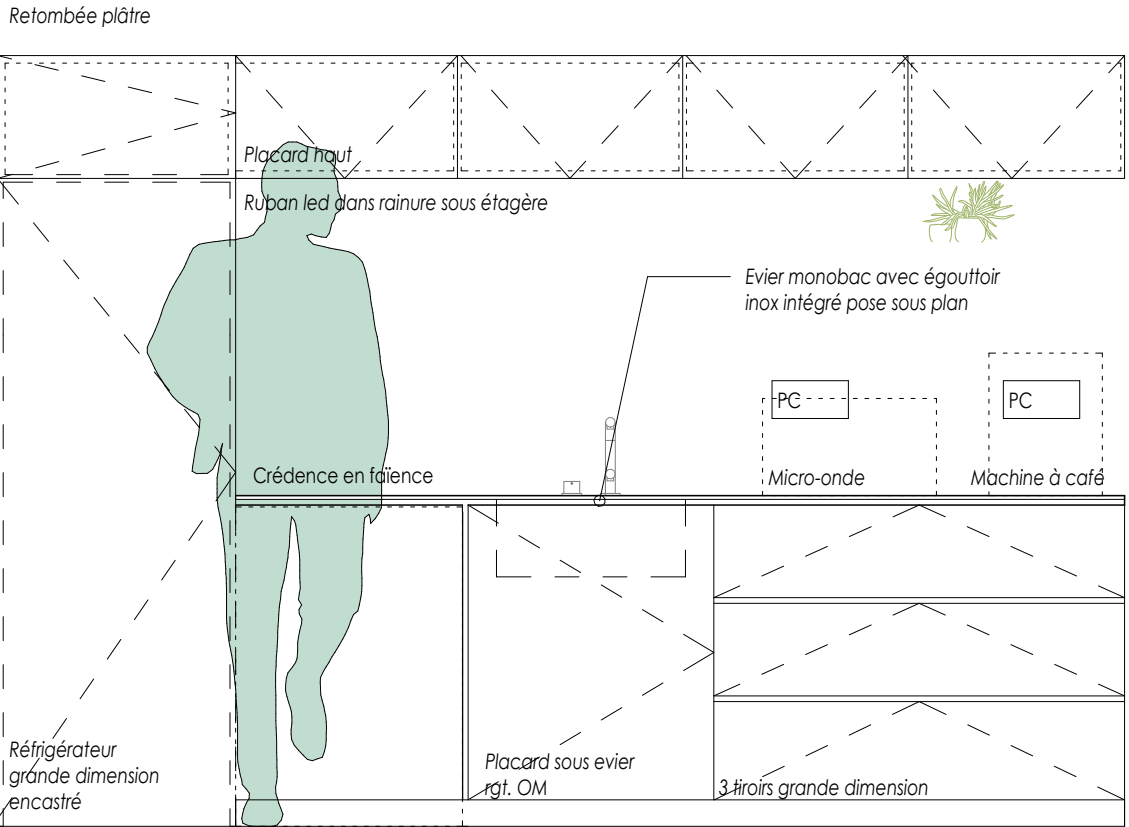

Kitchenette espace de convivialité 20°

Bâtiment Santé B4 - Dijon

Agencements

23.06.2025

2024-058

PHASE  
DCE

LOT  
ARCH

ETAGE

EMETTEUR  
AEA Architectes - SB

ECHELLE  
1 : 20

DET 04 Ind. 0