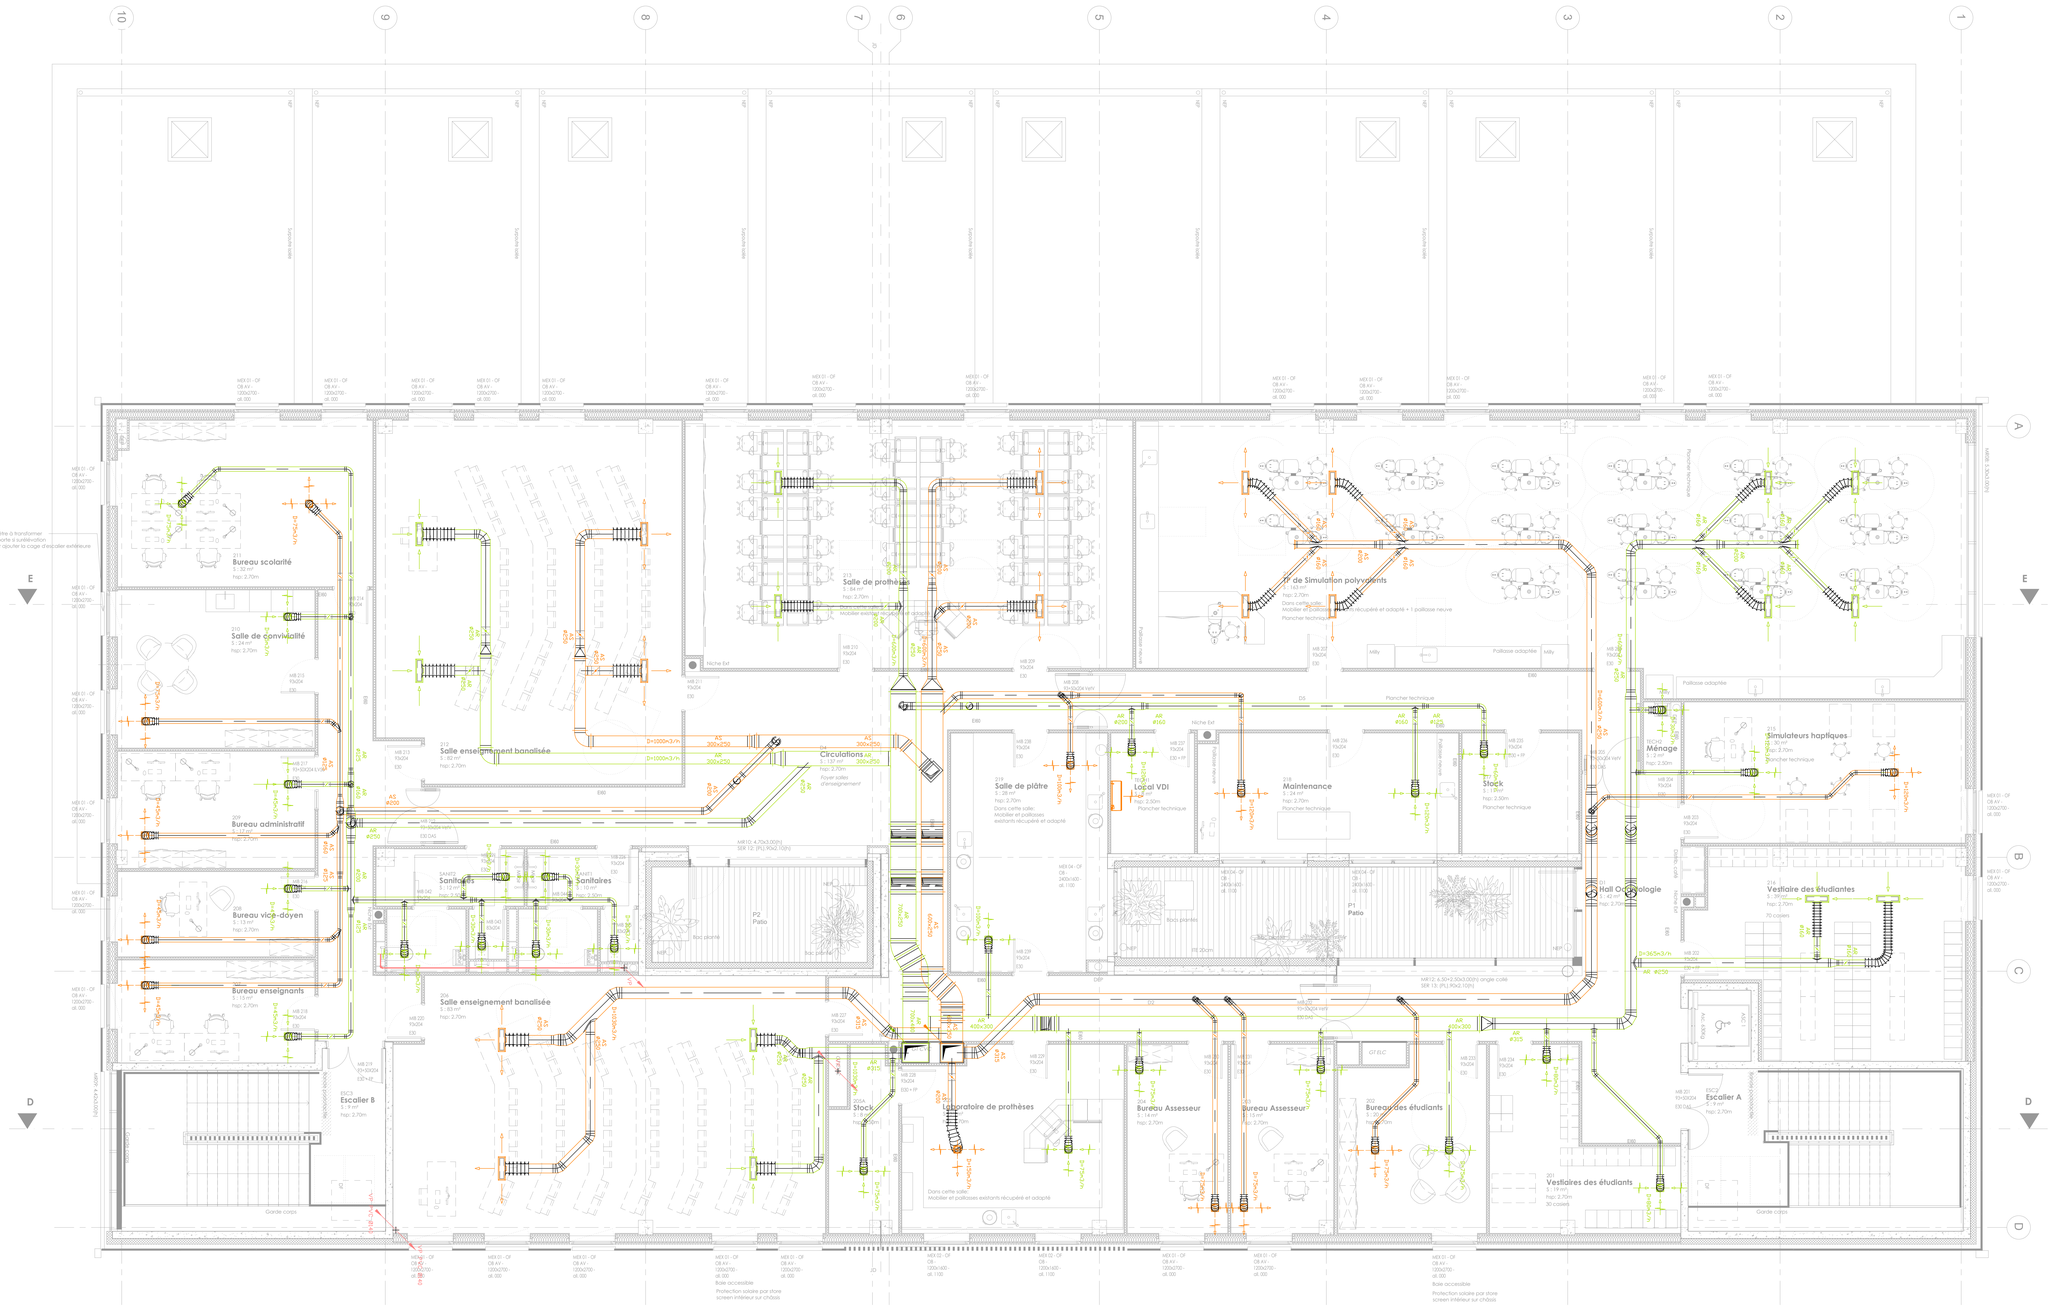

LEGENDE CHAUFFAGE – VENTILATION – PLOMBERIE	
	Climatiseur split
	Fluide frigo aller/retour
	Condensats
	Diffuseur de soufflage
	Diffuseur de reprise
	Bouche de soufflage – reprise – extraction
	Module de régulation
	Conduit circulaire d'air neuf
	Conduit circulaire d'air soufflé
	Conduit circulaire d'air repris
	Conduit circulaire d'air rejeté
	Conduit circulaire de VMC
	Conduit circulaire ventilation primaire
	Gaine souple
	Radiateur hydraulique 600x107x900ht
	Radiateur hydraulique 600x168x900ht
	Radiateur hydraulique 1000x168x900ht
	Panneau rayonnant
	Réseau EUG
	Réseau EUG
	Réseau EU/EV PVC
	Réseau EU/EV PVC sous dallage
	Réseau EP PVC
	Réseau EP PVC sous dallage
	Ballon d'Eau Chaude Sanitaire
	Points d'alimentations EF / ECS
	Réseau ECA/ECR radiateurs + panneaux ray.
	Réseau ECA / ECR CTA
	Réseau Eau Froide

Sodeba Ginko
INGÉNIERIE - CONSEIL

SIÈGE
78 Cours Tolstoi - Bâ 100 Villeurbanne

LILLE
3 - 5 Rue Jean Bart - 59 000

BORDEAUX
9 cours de Lude - 33 000

DIJON
52 Avenue Philippe Auguste - 75 011

DIJON CHALON-EN-CHAMPAGNE
2 Avenue Léopold Bérot - 51 000

PARIS
52 Avenue Philippe Auguste - 75 011

sodeba-ginko | www.sodeba-ginko.com | 03 26 65 12 07

CONSTRUCTION DU BÂTIMENT SANTE B4

UFR des Sciences de Santé

MAITRE D'OEUVRE	MAITRE D'OUVRAGE	BUREAU DE CONTROLE
ARCHITECTES AEA ARCHITECTES 3 A rue du 22 Novembre 67000 Strasbourg Tél: 03 90 23 58 00	UNIVERSITE BOURGOGNE EUROPE Campus Universitaire de Dijon-Montmuzard - Esplanade Erasme 21000 Dijon	

PLAN CLIMATISATION-VENTILATION
NIVEAU R+2

Repérage de Zone :

ÉCH : 1/50
FORMAT : --
N° AFFAIRE : AF240410

COMMENTAIRES	Dessiné par	Vérifié par	Date	Indice
Première diffusion	EBR	JLE	13.06.2025	0

PROJET	EMETTEUR	PHASE	LOT	ZONE	NIVEAU	PLAN N°	INDICE
AF240410	SGI	DCE	CVP	TTZ	R+2	CV04	0

CE PLAN EST LA PROPRIETE EXCLUSIVE DU SODEBA-GINKO, IL NE PEUT ETRE DIFFUSE A DES TIERS SANS SON AUTORISATION ECRITE PREALABLE