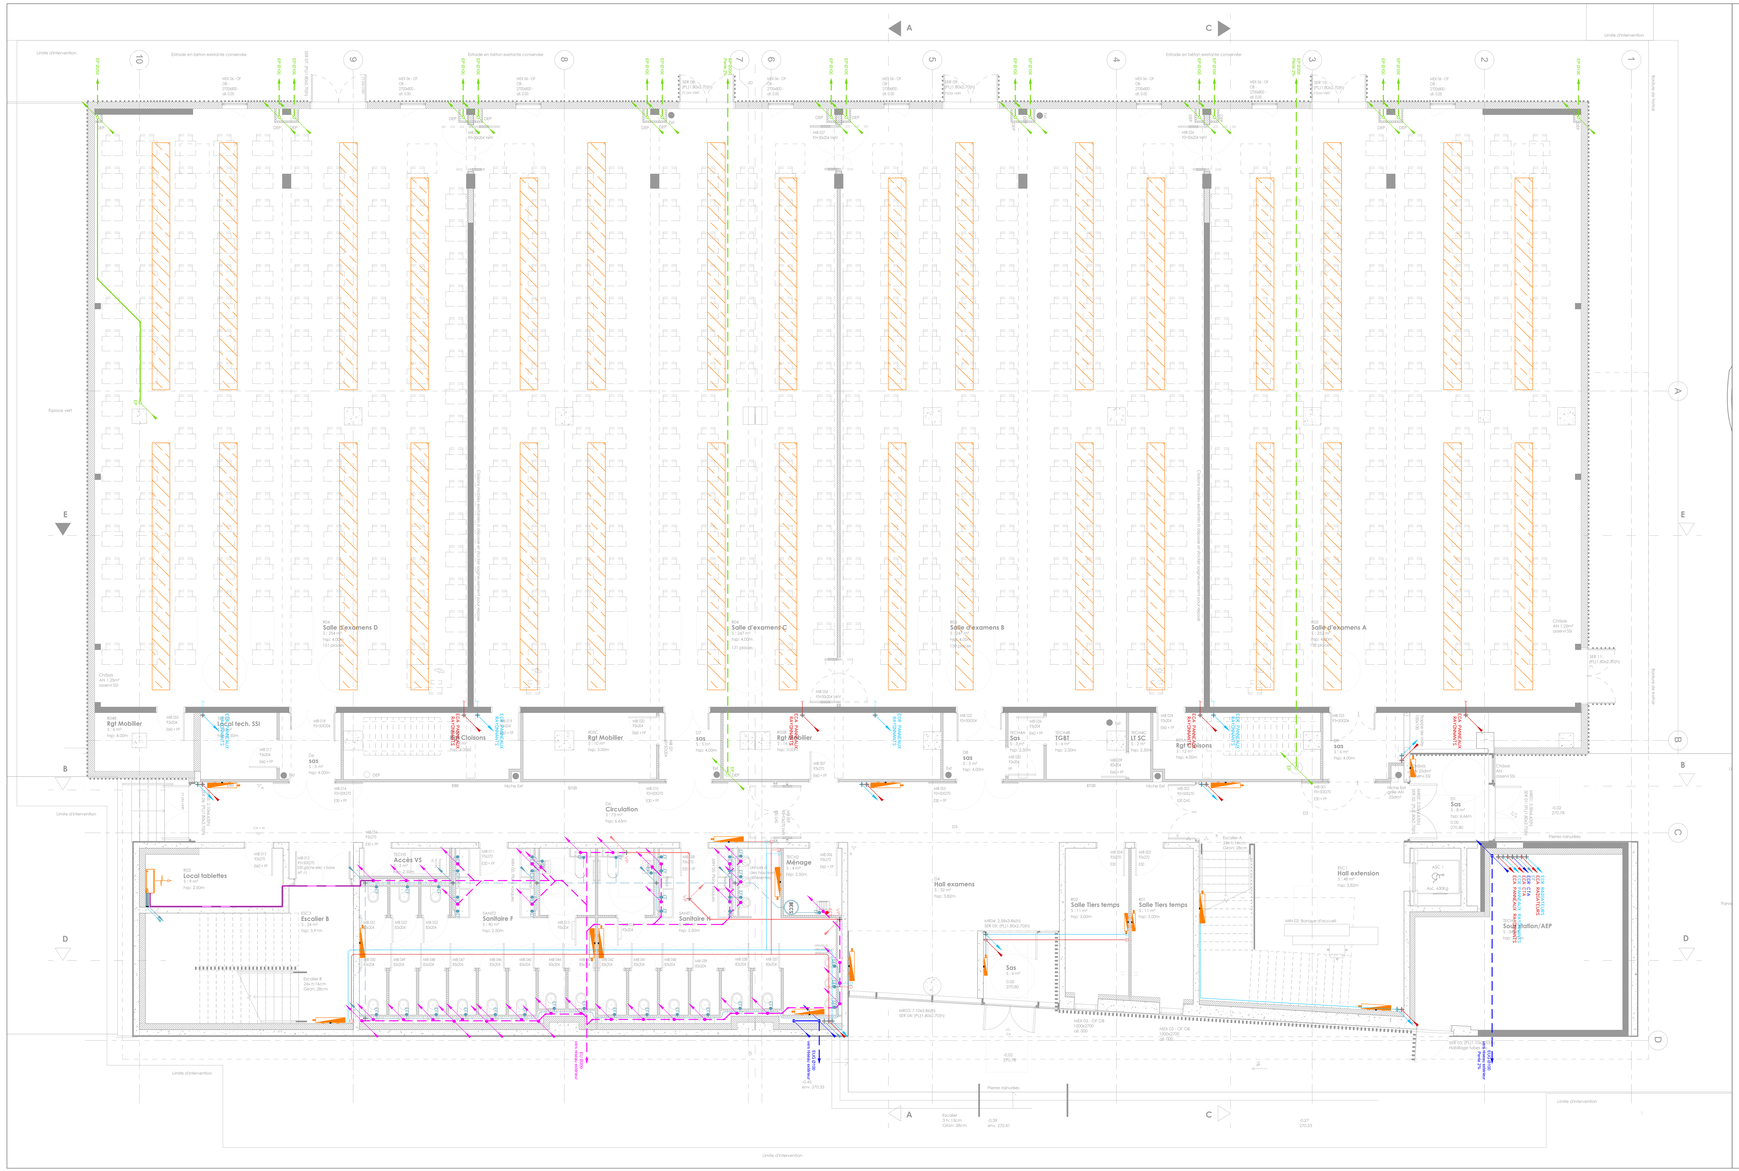

LEGENDE CHAUFFAGE–VENTILATION–PLOMBERIE
Climatiseur split
Fluide frigo aller/retour
Condensats
Diffuseur de soufflage
Diffuseur de reprise
Bouche de soufflage – reprise – extraction
Module de régulation
Conduit circulaire d'air neuf
Conduit circulaire d'air soufflé
Conduit circulaire d'air repris
Conduit circulaire d'air rejeté
Conduit circulaire de VMC
Conduit circulaire ventilation primaire
Gaine souple
Radiateur hydraulique 600x107x900ht
Radiateur hydraulique 600x168x900ht
Radiateur hydraulique 1000x168x900ht
Panneau rayonnant
Réseau EUG
Réseau EUG
Réseau EU/EV PVC
Réseau EU/EV PVC sous dallage
Réseau EP PVC
Réseau EP PVC sous dallage
Ballon d'Eau Chaude Sanitaire
Points d'alimentations EF / ECS
Réseau ECA/ECR radiateurs + panneaux ray.
Réseau ECA / ECR CTA
Réseau Eau Froide

Sodeba Ginko
INGENIERIE - CONSEIL
Sodeba Ginko
Holding
SIÈGE SOCIAL CHÂLONS-EN-CHAMPAGNE
2 Avenue Léopold Bellan - CS 300
51022 Châlons-en-Champagne Cedex
Tél. 03 26 65 12 07
sodeba-ginko
www.sodeba-ginko.com

CONSTRUCTION DU BÂTIMENT SANTE B4

UFR des Sciences de Santé

MAITRE D'OEUVRE	MAITRE D'OUVRAGE	BUREAU DE CONTROLE
ARCHITECTES AEA ARCHITECTES 3 A rue du 22 Novembre 67000 Strasbourg Tel: 03 90 23 58 00	UNIVERSITE BOURGOGNE EUROPE Campus Universitaire de Dijon-Montmuzard - Esplanade Erasme 21000 Dijon	

PLAN PLOMBERIE-CHAUFFAGE
NIVEAU RDC

Repérage de Zone :

ECH : 1/50
FORMAT : –
N° AFFAIRE : AF240410

COMMENTAIRES	Dessiné par	Vérifié par	Date	Indice
Première diffusion	EBR	JLE	13.06.2025	0

PROJET	EMETTEUR	PHASE	LOT	ZONE	NIVEAU	PLAN N°	INDICE
AF240410	SGI	DCE	CVP	TTZ	RDC	PB01	0

CE PLAN EST LA PROPRIETE EXCLUSIVE DU SODEBA-GINKO, IL NE PEUT ETRE DIFFUSE A DES TIERS SANS SON AUTORISATION ECRITE PREALABLE