


S:\COMMUNProjets_France\DOEDIR\F\A13-AMSC\80 - DS\Plans\PLANS DS SCL DEFINITIF\2-Génie civil\Tube nord\BSC-DS-SCL-EGT-GOE-PLN-105&110-B_VP-projetee.dwg

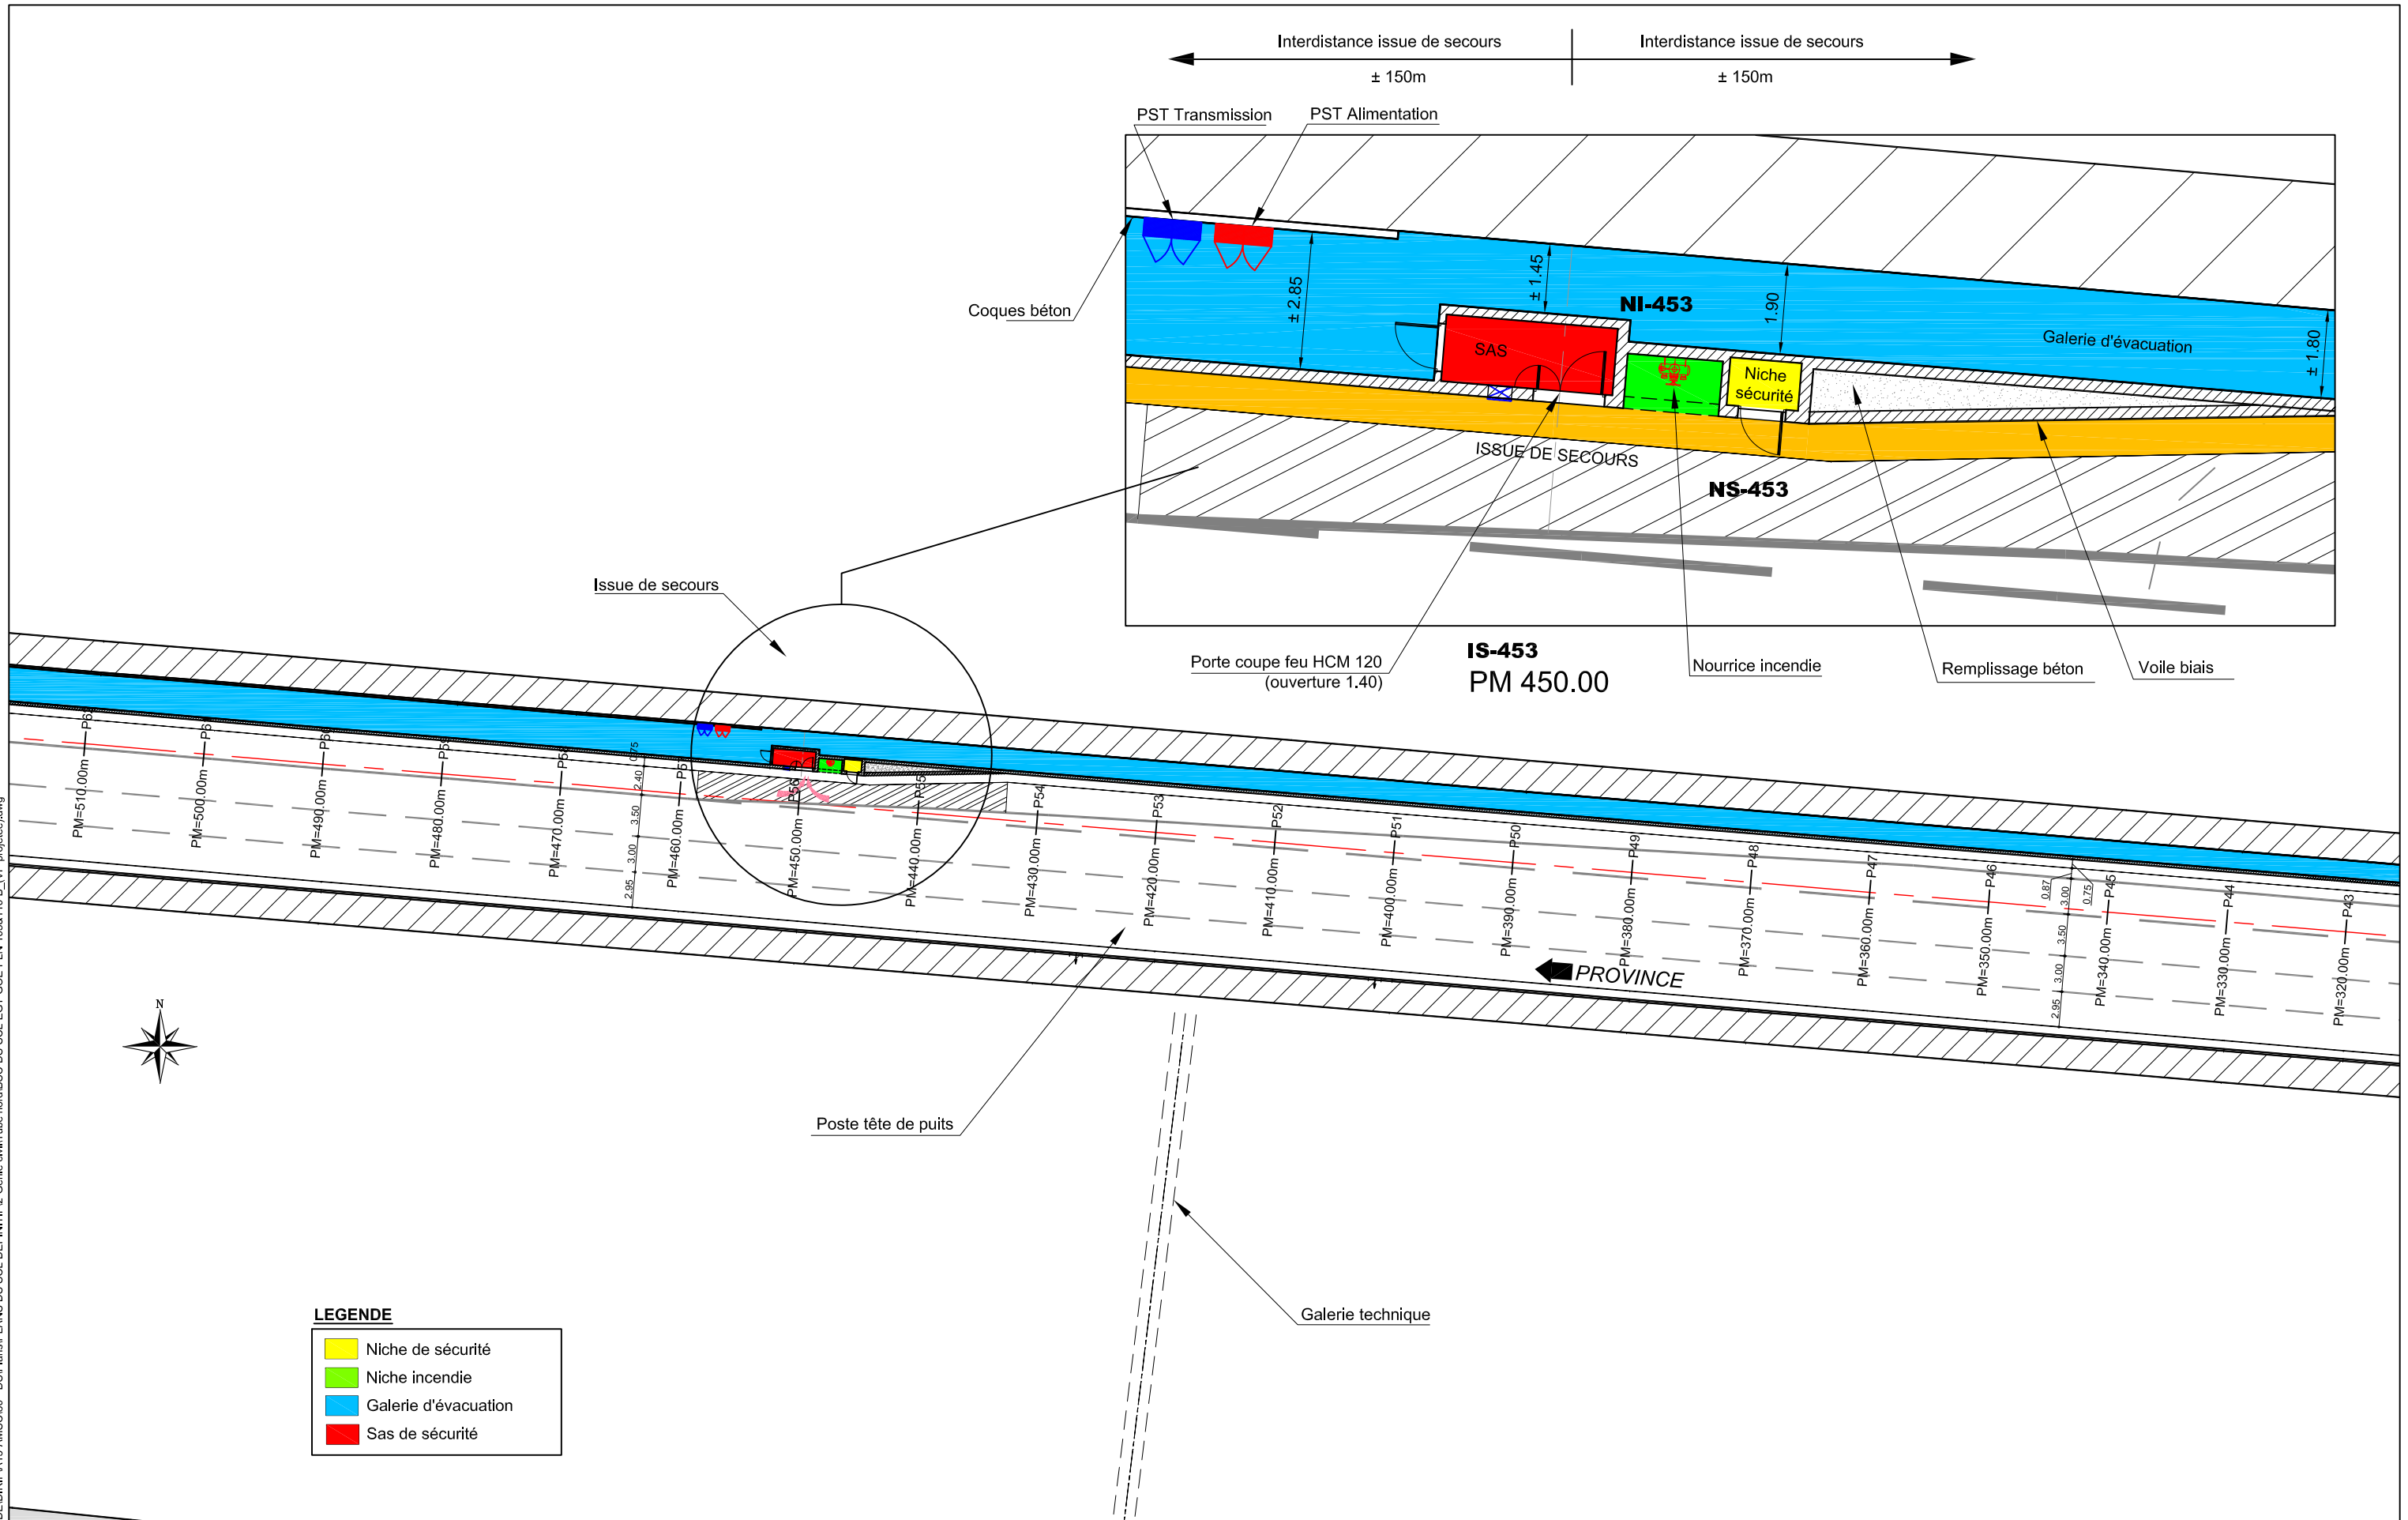

Ind.	Modifications	Conçu	Etabli	Vérifié	Date
A	Etablissement du document	PS	PS	PM	Mars 09
B	Mis à jour	GN	AR	ACH	Oct 13
Echelle : 1/500 - 1/125 - Format A3 - Unité: m					

MAÎTRISE D'OEUVRE

MAÎTRE D'OUVRAGE

Liberté • Égalité • Fraternité
RÉPUBLIQUE FRANÇAISE

Direction Interdépartementale des Routes
Ile de France
Direction de la Construction
Mission Equipements et Tunnels

AUTOROUTE A. 13
DOSSIER DE SECURITE

TUNNEL DE SAINT CLOUD - TUBE NORD			
VUE EN PLAN 3/5			
		Numéro	Indice
BSC DS SCL EGT GOE PLN		110	B