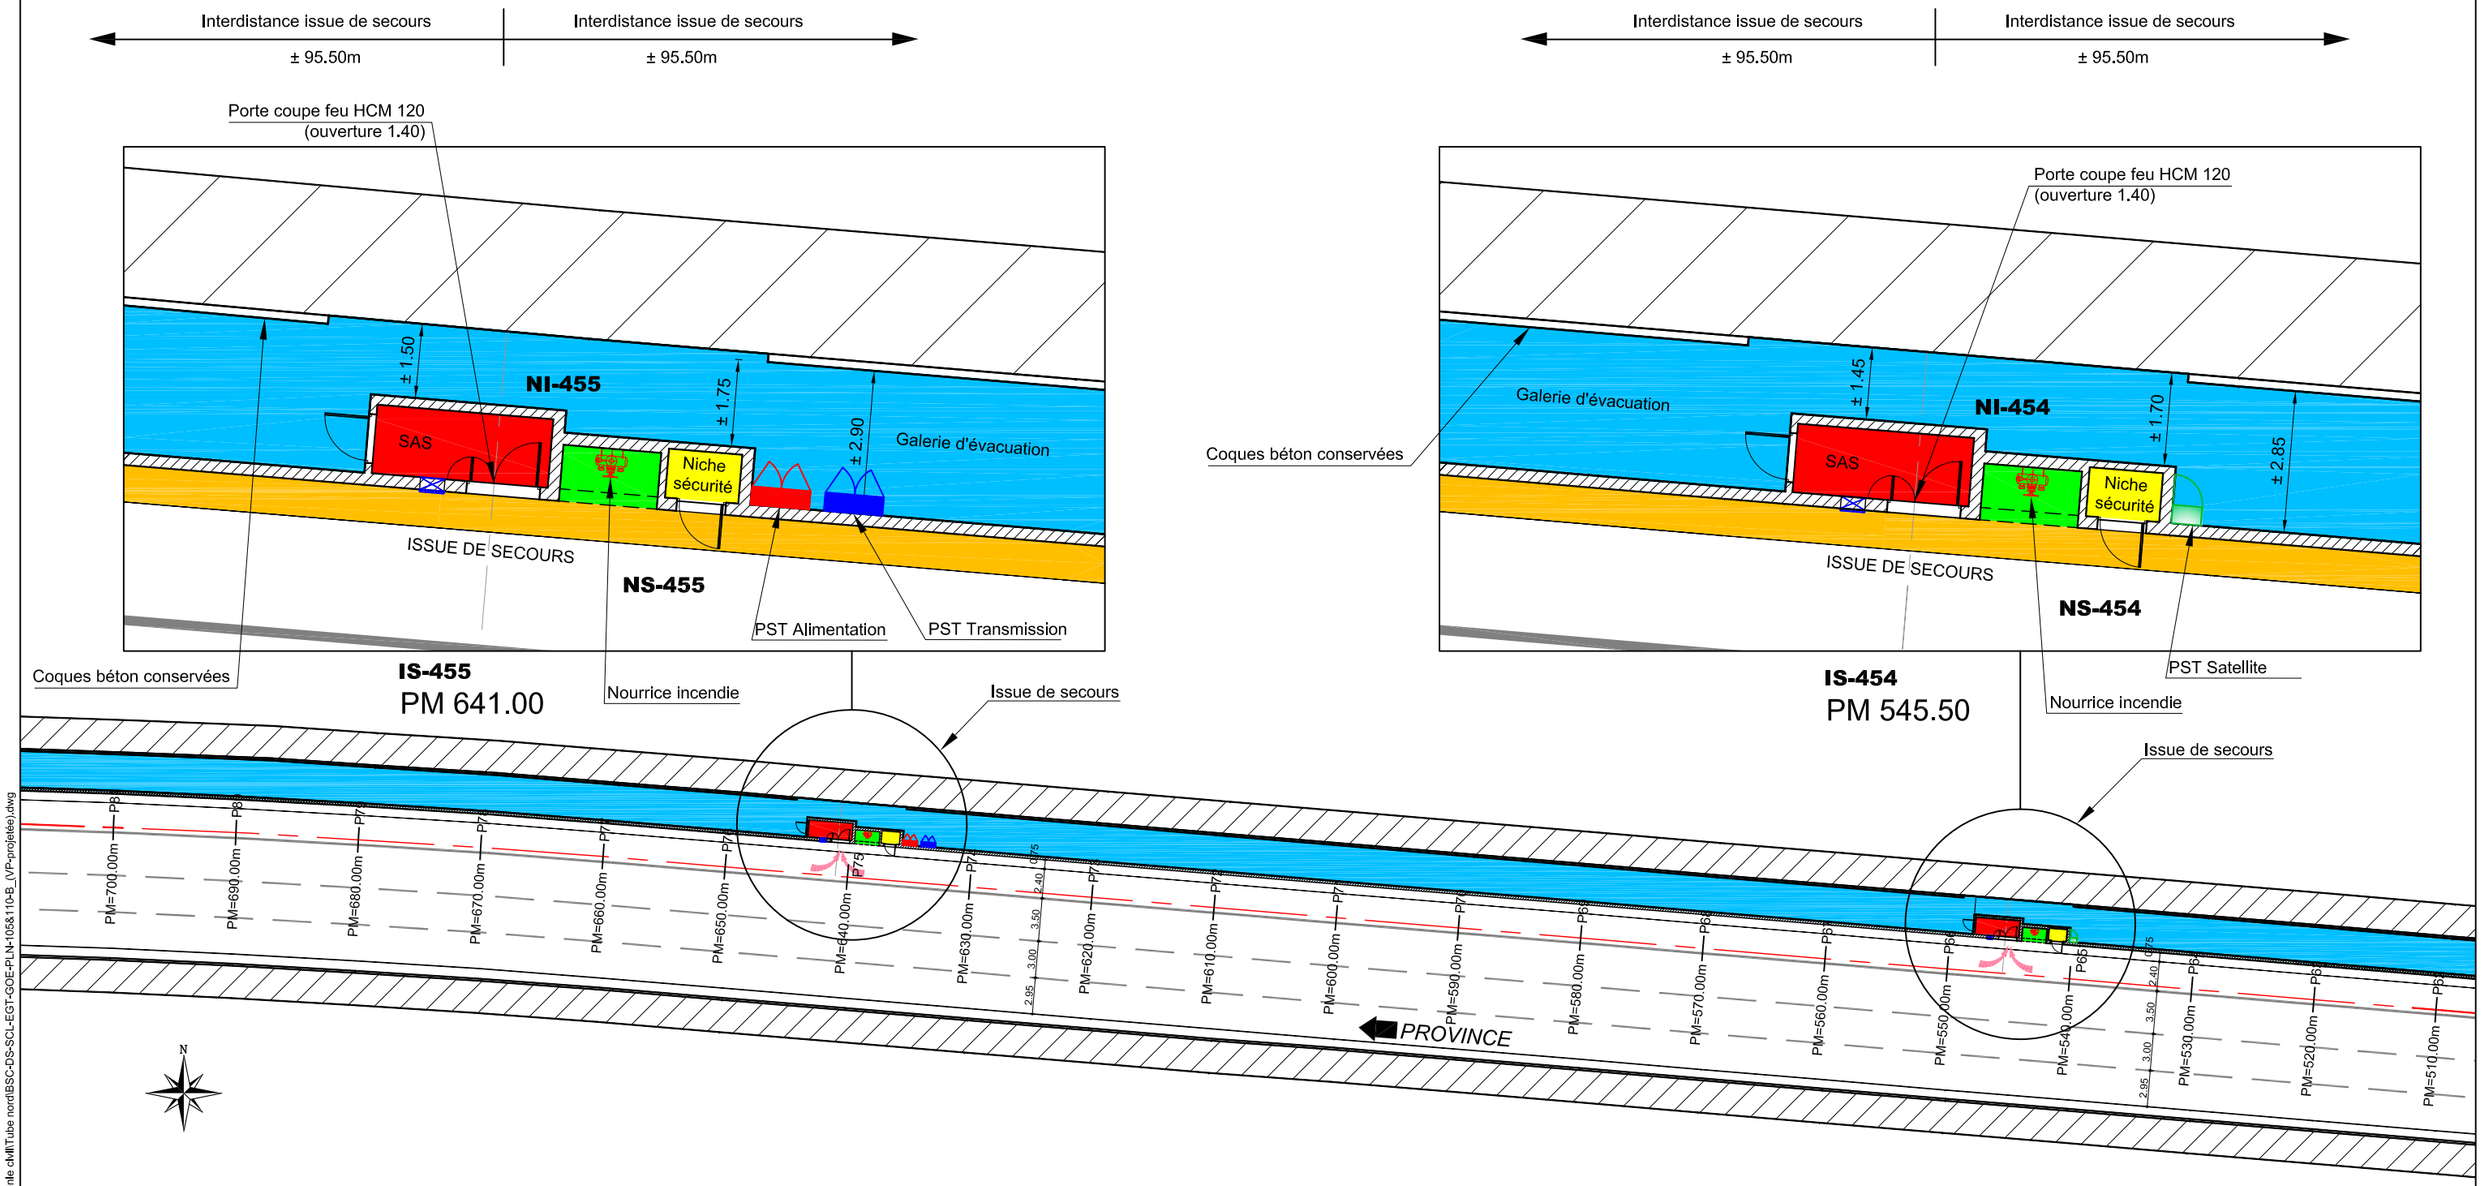

LEGENDE

- Niche de sécurité
- Niche incendie
- Galerie d'évacuation
- Sas de sécurité

Ind.	Modifications	Conçu	Etabli	Vérifié	Date
A	Etablissement du document	PS	PS	PM	Mars 09
B	Mis à jour	GN	AR	ACH	Oct 13

Echelle : 1/500 - 1/125 - Format A3 - Unité: m

MAÎTRISE D'OEUVRE
egis tunnels
ARTELIA
BARBIER LAURENT
ARCHITECTE DPLG

MAÎTRE D'OUVRAGE
Direction Interdépartementale des Routes
Ile de France
Direction de la Construction
Mission Equipements et Tunnels
Liberté • Égalité • Fraternité
RÉPUBLIQUE FRANÇAISE

AUTOROUTE A. 13

DOSSIER DE SECURITE

TUNNEL DE SAINT CLOUD - TUBE NORD
VUE EN PLAN 4/5

Numéro	Indice
BSC DS SCL EGT GOE PLN 110	B

S:\COMMUN\Projets_France\DDE\DIRIF\A13-AMSC\80 - DS\Plans\PLANS DS SCL DEFINITIF\2-Génie civil\Tube nord\BSC-DS-SCL-EGT-GOE-PLN-105&110-B_(VP-projetée).dwg