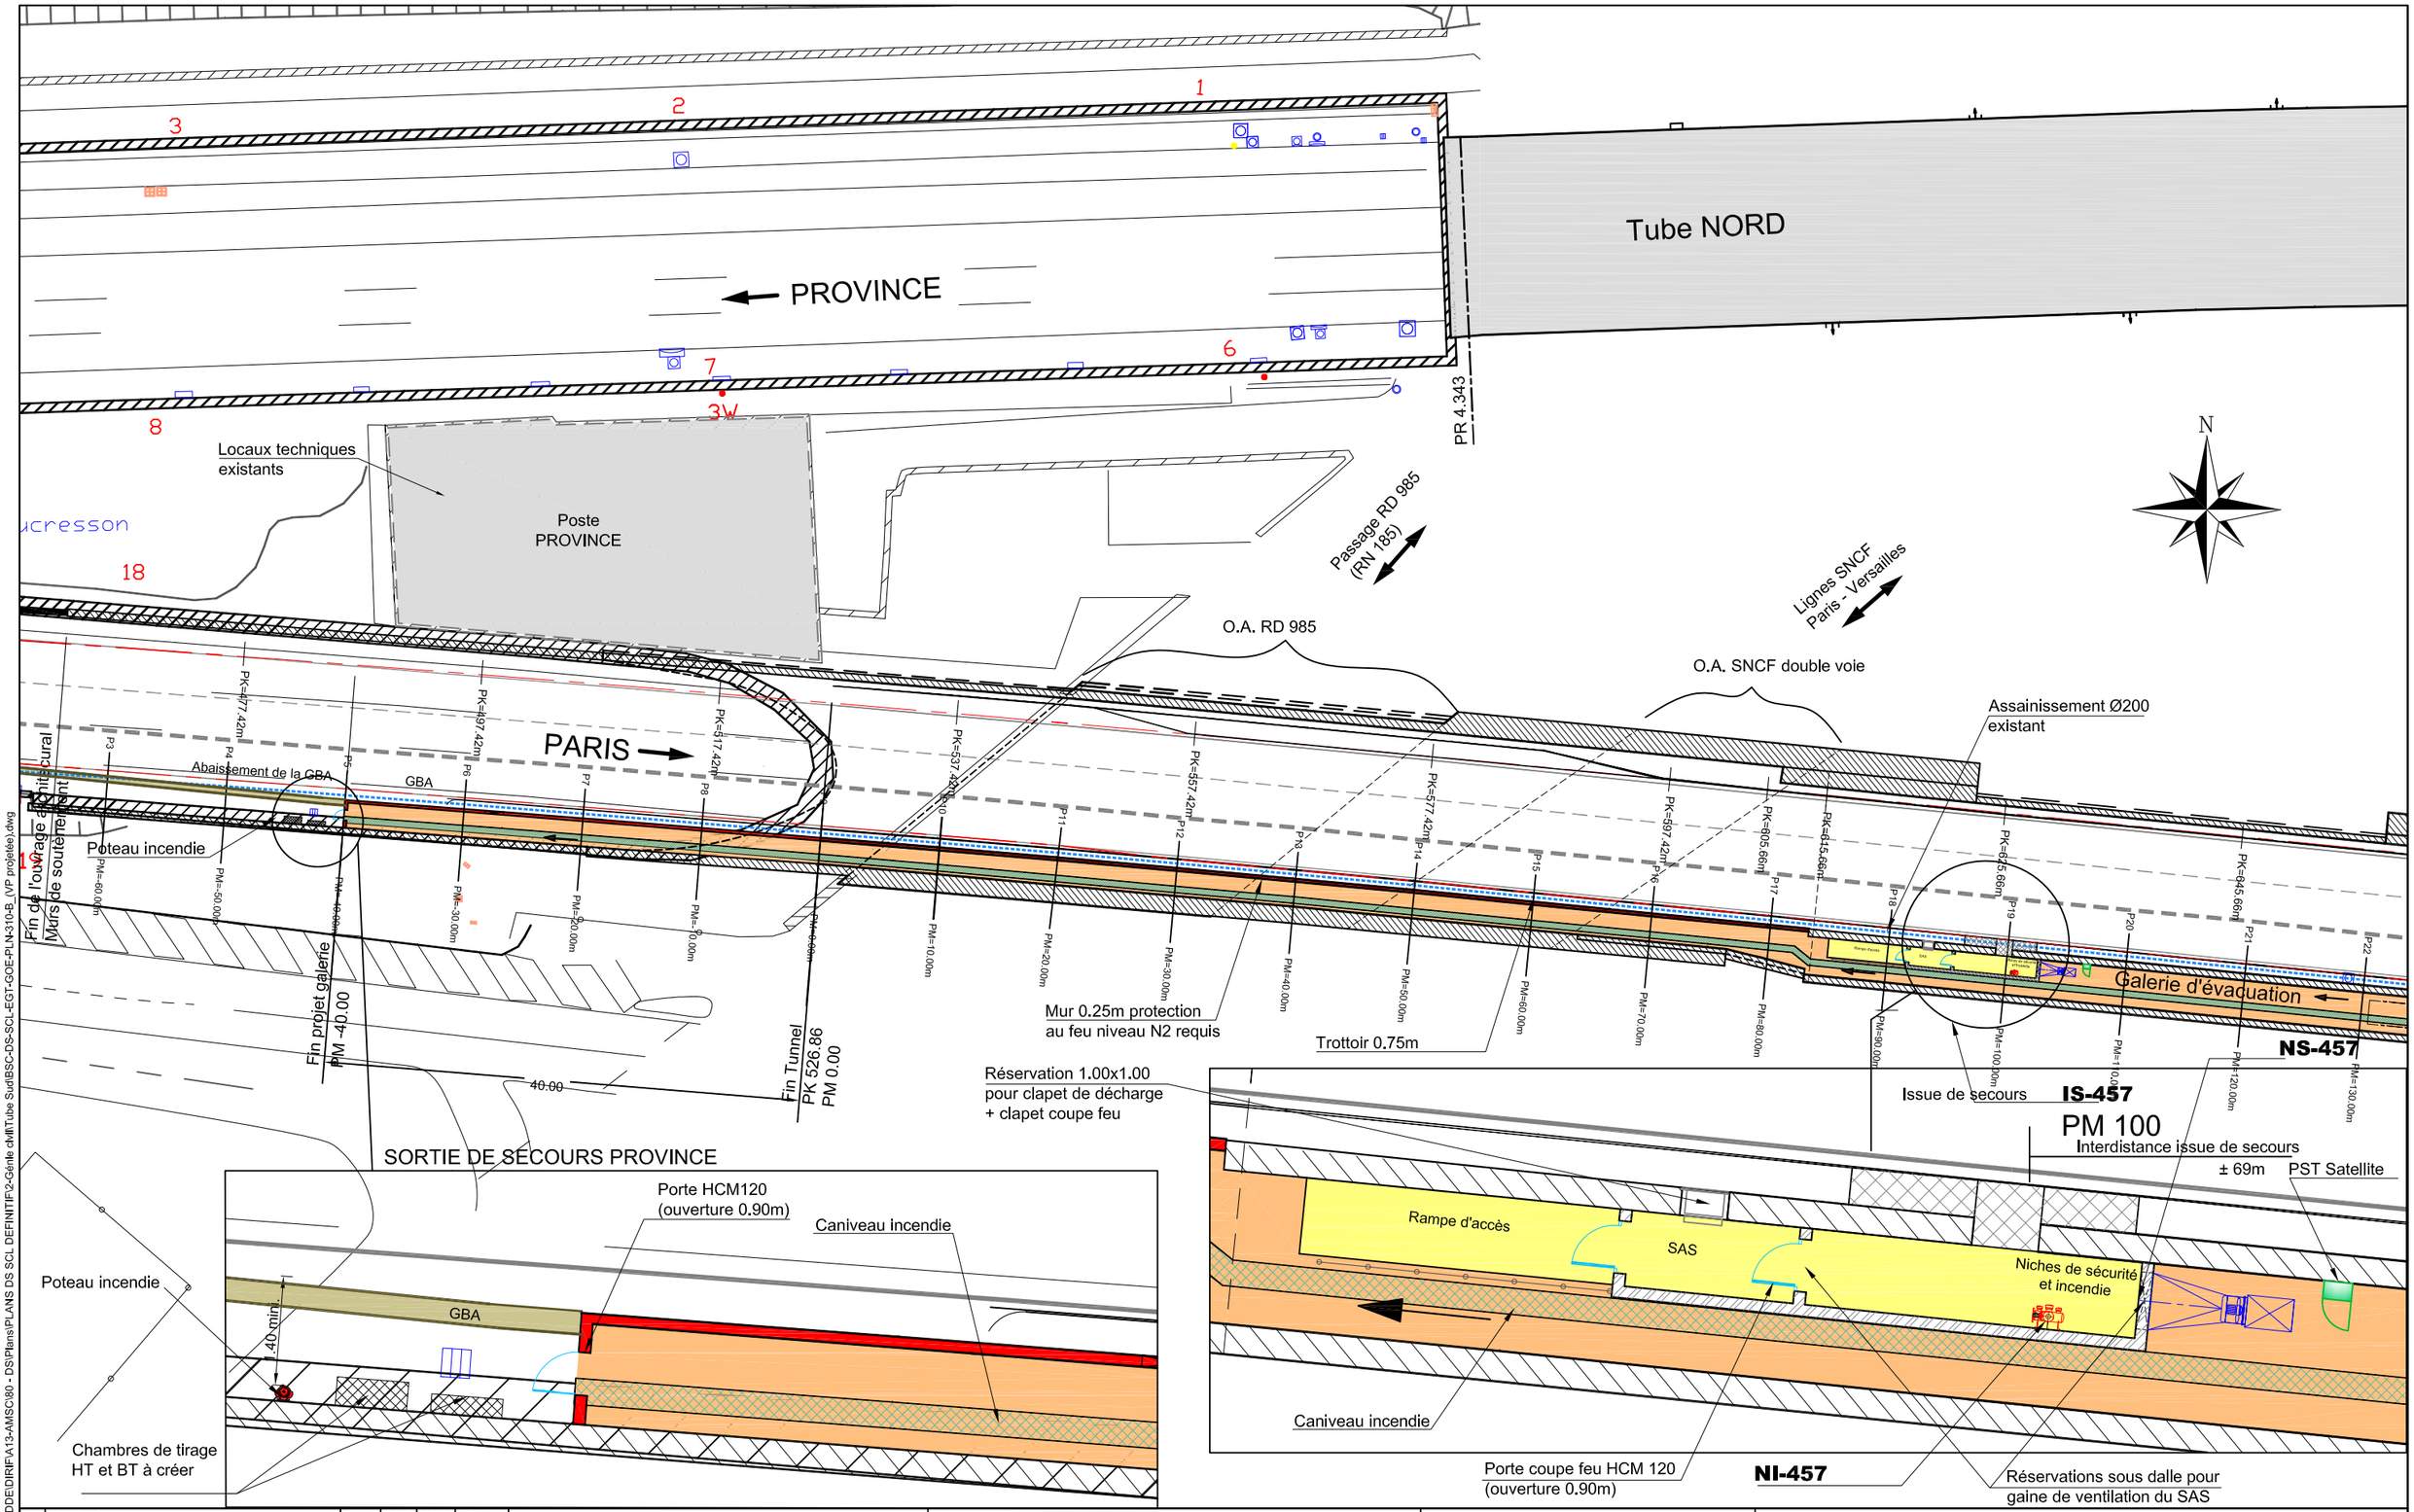

Ind.	Modifications	Conçu	Etabli	Vérifié	Date
A	Etablissement du document	PP	JL	PM	Mars 09
B	Mise à jour du plan	GN	PVi	ACh	Oct. 13

Echelle : 1/125 - 1/500 - Format A3 - Unité: m

MAÎTRISE D'OEUVRE
egis tunnels
ARTELIA
BARBIER LAURENT ARCHITECTE DPLG

MAÎTRE D'OUVRAGE
Liberté • Égalité • Fraternité
RÉPUBLIQUE FRANÇAISE
Direction Interdépartementale des Routes
Ile de France
Direction de la Construction
Mission Equipements et Tunnels

AUTOROUTE A. 13

DOSSIER DE SECURITE

TUNNEL DE SAINT CLOUD - TUBE SUD
VUE EN PLAN
PLANCHE 1/6

	Numéro	Indice
BSC DS SCL EGT GOE PLN	310	B

S:\COMMUN\Projets_France\DDE\DIRIF\A13-AMSC\80 - DS\Plans\PLANS DS SCL DEFINITIF\2-Génie civil\Tube Sud\BSC-DS-SCL-EGT-GOE-PLN-310-B_(VP projetée).dwg