



1/100


Surface Cours 32 m2

Attention : fond de plan édité sans aucune échelle.



Diagramme de la structure de la dalle PMR :

- Tapis de sol
- Elevateur PMR
- Reprise sol PVC existant
- Pose d'une moquette

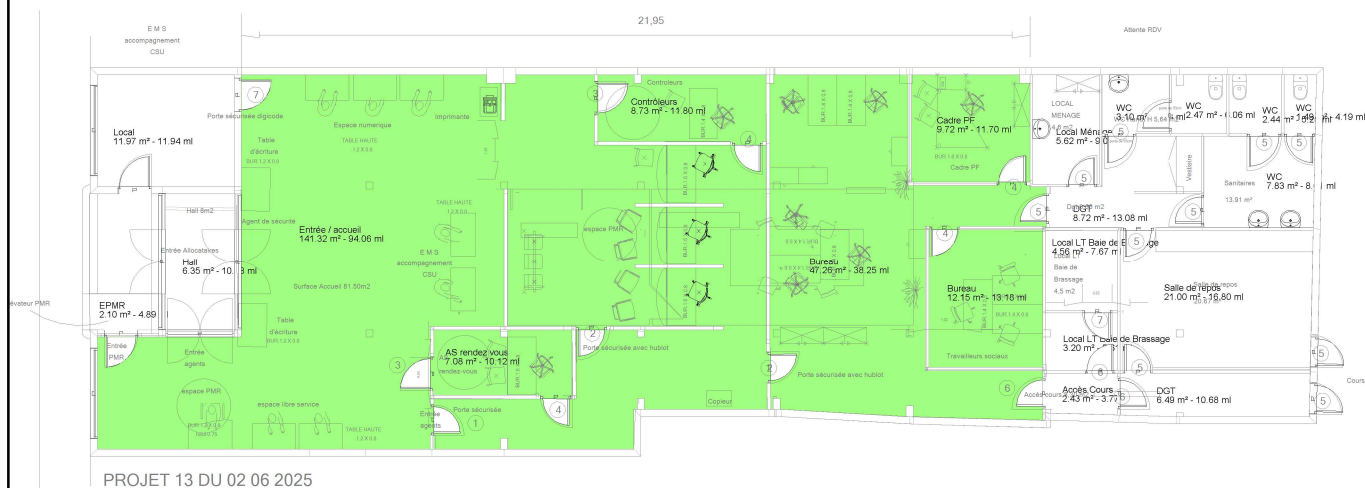

Echelle

1/100

Surface Totale Local 310 m²Surface Archives 36 m²Surface Cours 32 m²

Attention : fond de plan édité sans aucune échelle.

Légende :



Sol PVC