

- Liste de folios :
- Folio 1 Plan d'implantation éclairage Niveau RDC
  - Folio 2 Plan d'implantation PC/FM Niveau RDC

Légende armoire		Légende contrôle d'accès	
	Baie VDI		Attente pour BBG Vert
	Tableau de distribution		Digicode
Légende coupure			Bouton sur bureau alarme agression
	Arrêt d'urgence général		Bouton d'alarme police
	Arrêt d'urgence ventilation		Attente pour lecteur de badge
Légende prise			Diffuseur lumineux pour alarme agression
	Prise de courant hauteur 0.40m		Attente alimentation gâche
	PC ménage hauteur 1.10m placé sous les interrupteurs en double socle verticale	Légende réseau	
	PC défibrillateur hauteur 1.20m		Prise RJ45 0.40m du sol
	PC frigo ht : 0.40m (circuit spécialisé)		Prise RJ45 1.20m du sol Badgeuse
	PC plan de travail / Micro onde ht : 1.20m		Prise RJ45 0.40m du sol pour report vidéo
	Alimentation spécifiée		Prise RJ45 en plafond caméra de surveillance
Légende commande			Prise RJ45 en plafond wifi
	Interrupteur simple allumage ou va et vient	Légende goulotte	
	Interrupteur simple allumage avec voyant		Goulotte à 2 compartiments 100x200mm
	Interrupteur à clé	Légende alarme incendie	
	Détecteur de présence plafonnier		Equipement d'alarme de type 4
Légende bloc		Légende poste	
	BAES		Ecran file d'attente 1PC / 1RJ en plafond
	BAPI		Ecran de surveillance 1PC / 1HDMI
Légende luminaire			Gestion file d'attente 1PC / 1RJ 0.30m du sol
	LU01 Dalle 600x600 (Bureaux, archives)		Imprimante 1PC / 1RJ 0.30m du sol
	LU02 Downlight (Sanitaires, entrée)		Poste de travail public 3PC / 3PC D / 2 RJ
	LU03 Luminaire étanche (Local technique, escalier)		Poste bureaux de travail 3PC / 3PC D / 2RJ

# Création d'une agence CAF - Libourne

## 21 Rue Montaigne 33500 LIBOURNE



### MAITRISE D'OUVRAGE

**CAF Bordeaux**  
Rue du Docteur Gabriel Péry  
33078 BORDEAUX CEDEX  
tél. : 05 56 43 50 00



Bureau de contrôle  
**BTP consultants**  
22 Rue de la Frégate 17440 AYTRE  
tél. : 05 56 00 86 07



Coordonnateur SPS  
**BTP consultants**  
22 Rue de la Frégate 17440 AYTRE  
tél. : 05 56 00 86 07



### MAITRISE D'OEUVRE

Maître d'oeuvre EXE + ECONOMIE DE LA CONSTRUCTION

**Ingéco**  
8 Rue diamant 33185 LE HAILLAN  
tél. : 05 56 98 96 43



B.E.T. FLUIDES

**Ingénierie Développement**  
6 Rue diamant 33185 LE HAILLAN  
tél. : 05 56 91 02 15  
contact@ingenierie-developpement.fr




G		
F		
E		
D		
C	MAJ	06/2025
B	Mise à jour fond de plan	06/2025
A	1ère diffusion	05/2025
Ind.	Modifications	Dates



Fichier :	2025-m24-CAF Libourne-DCE-EL01	
Ech :	1 : 100	
Date :	06/2025	


Désignation :	Plans d'implantation électricité Tous niveaux				
---------------	--	--	--	--	--

Dessinateur :	N° affaire :	Phase :	Nature du doc. :	Numéro :	Indice :
ID	2025-m24	DCE	PL	EL01	C

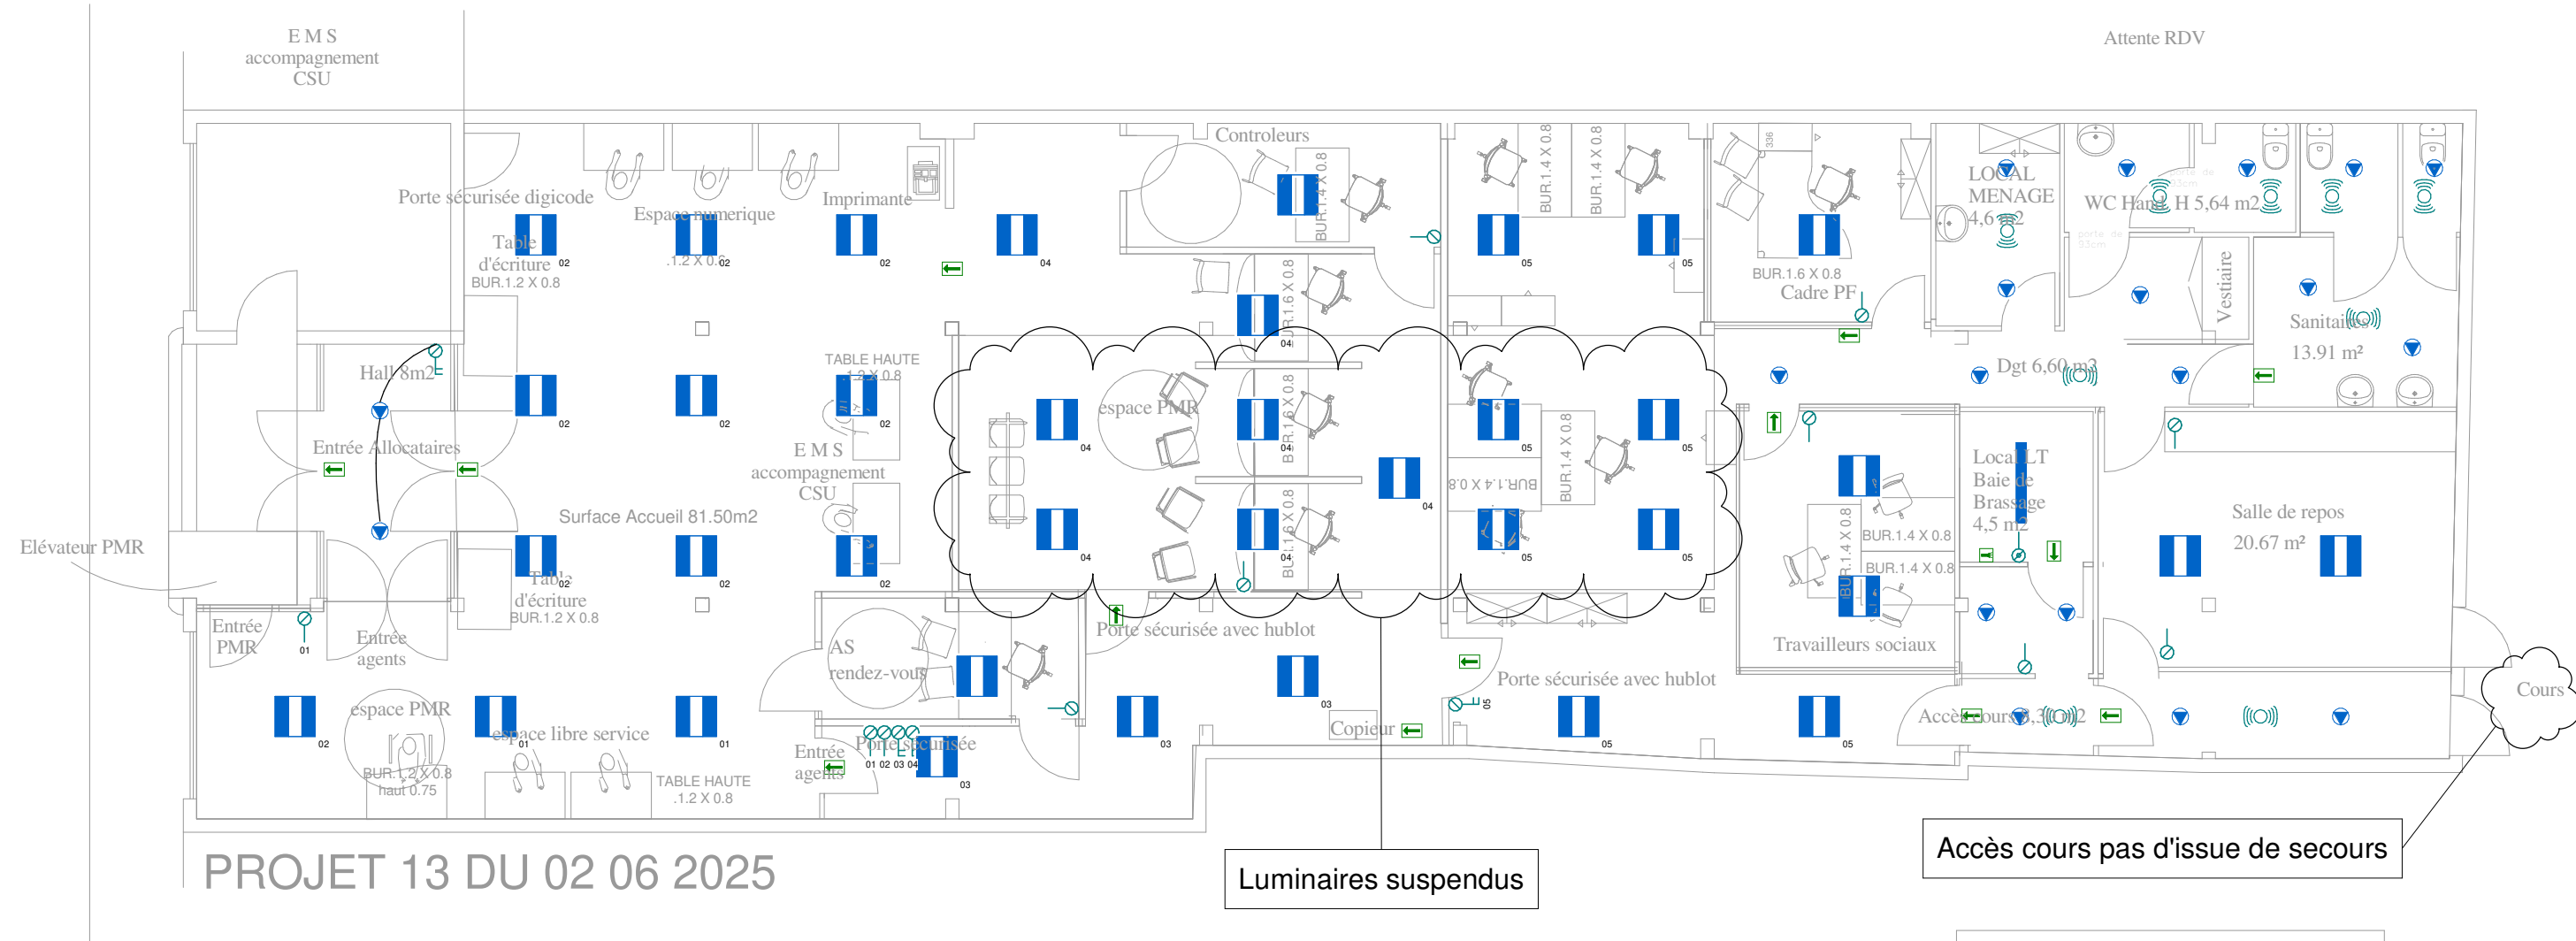

Surface Totale Local 310 m2  
Surface Archives 36 m2  
Surface Cours 32 m2

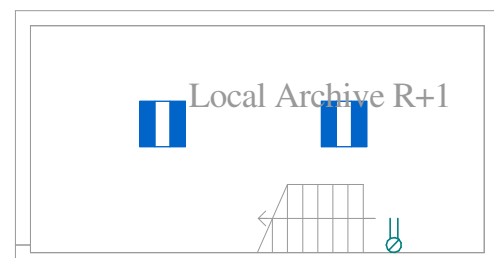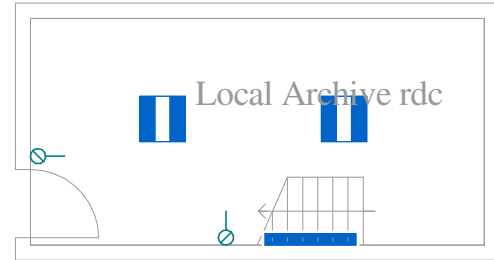

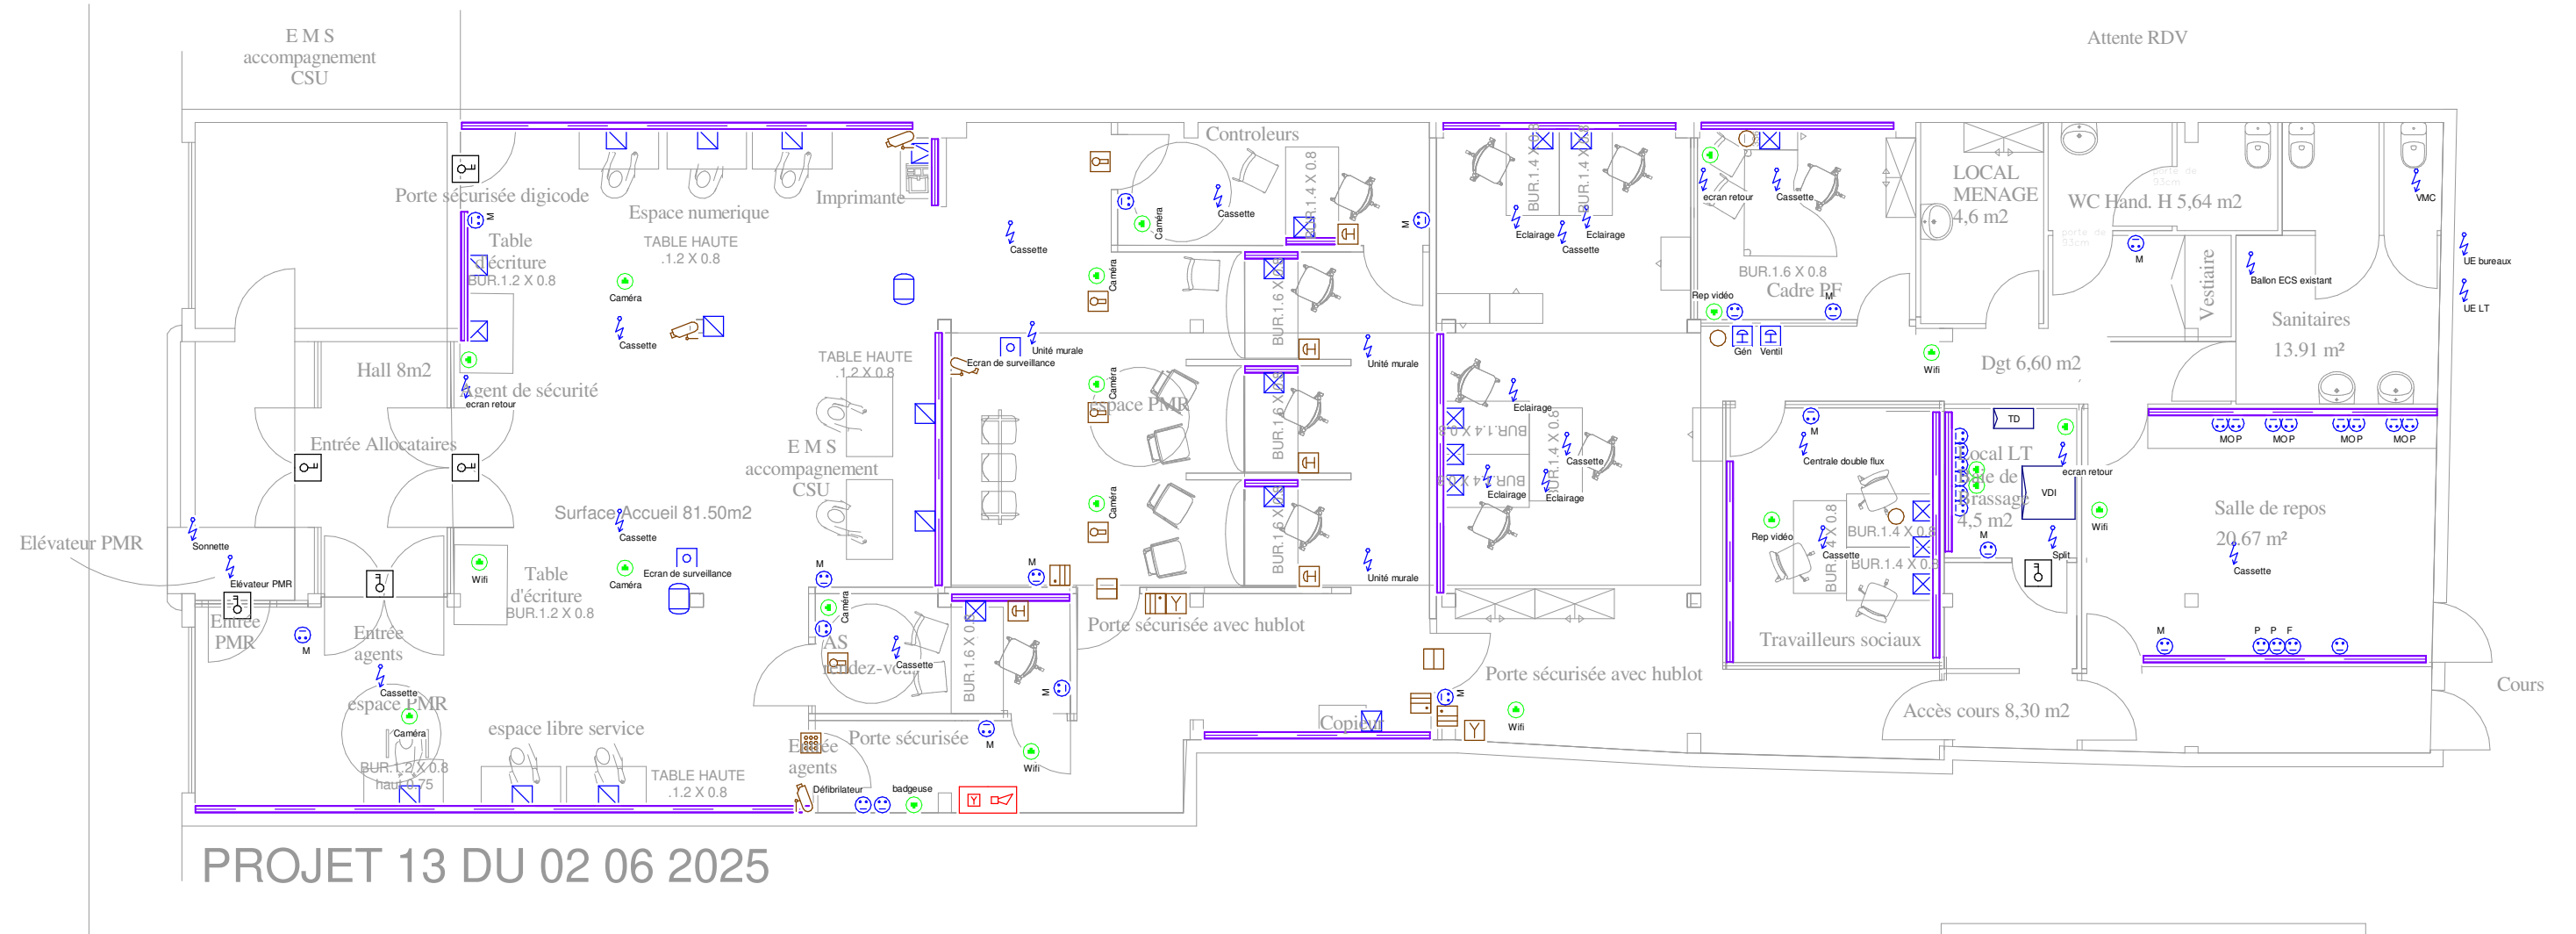

Surface Totale Local 310 m2  
Surface Archives 36 m2  
Surface Cours 32 m2

