


ZONE TRAVAUX

Vanne d'arrêt gaz à remplacer

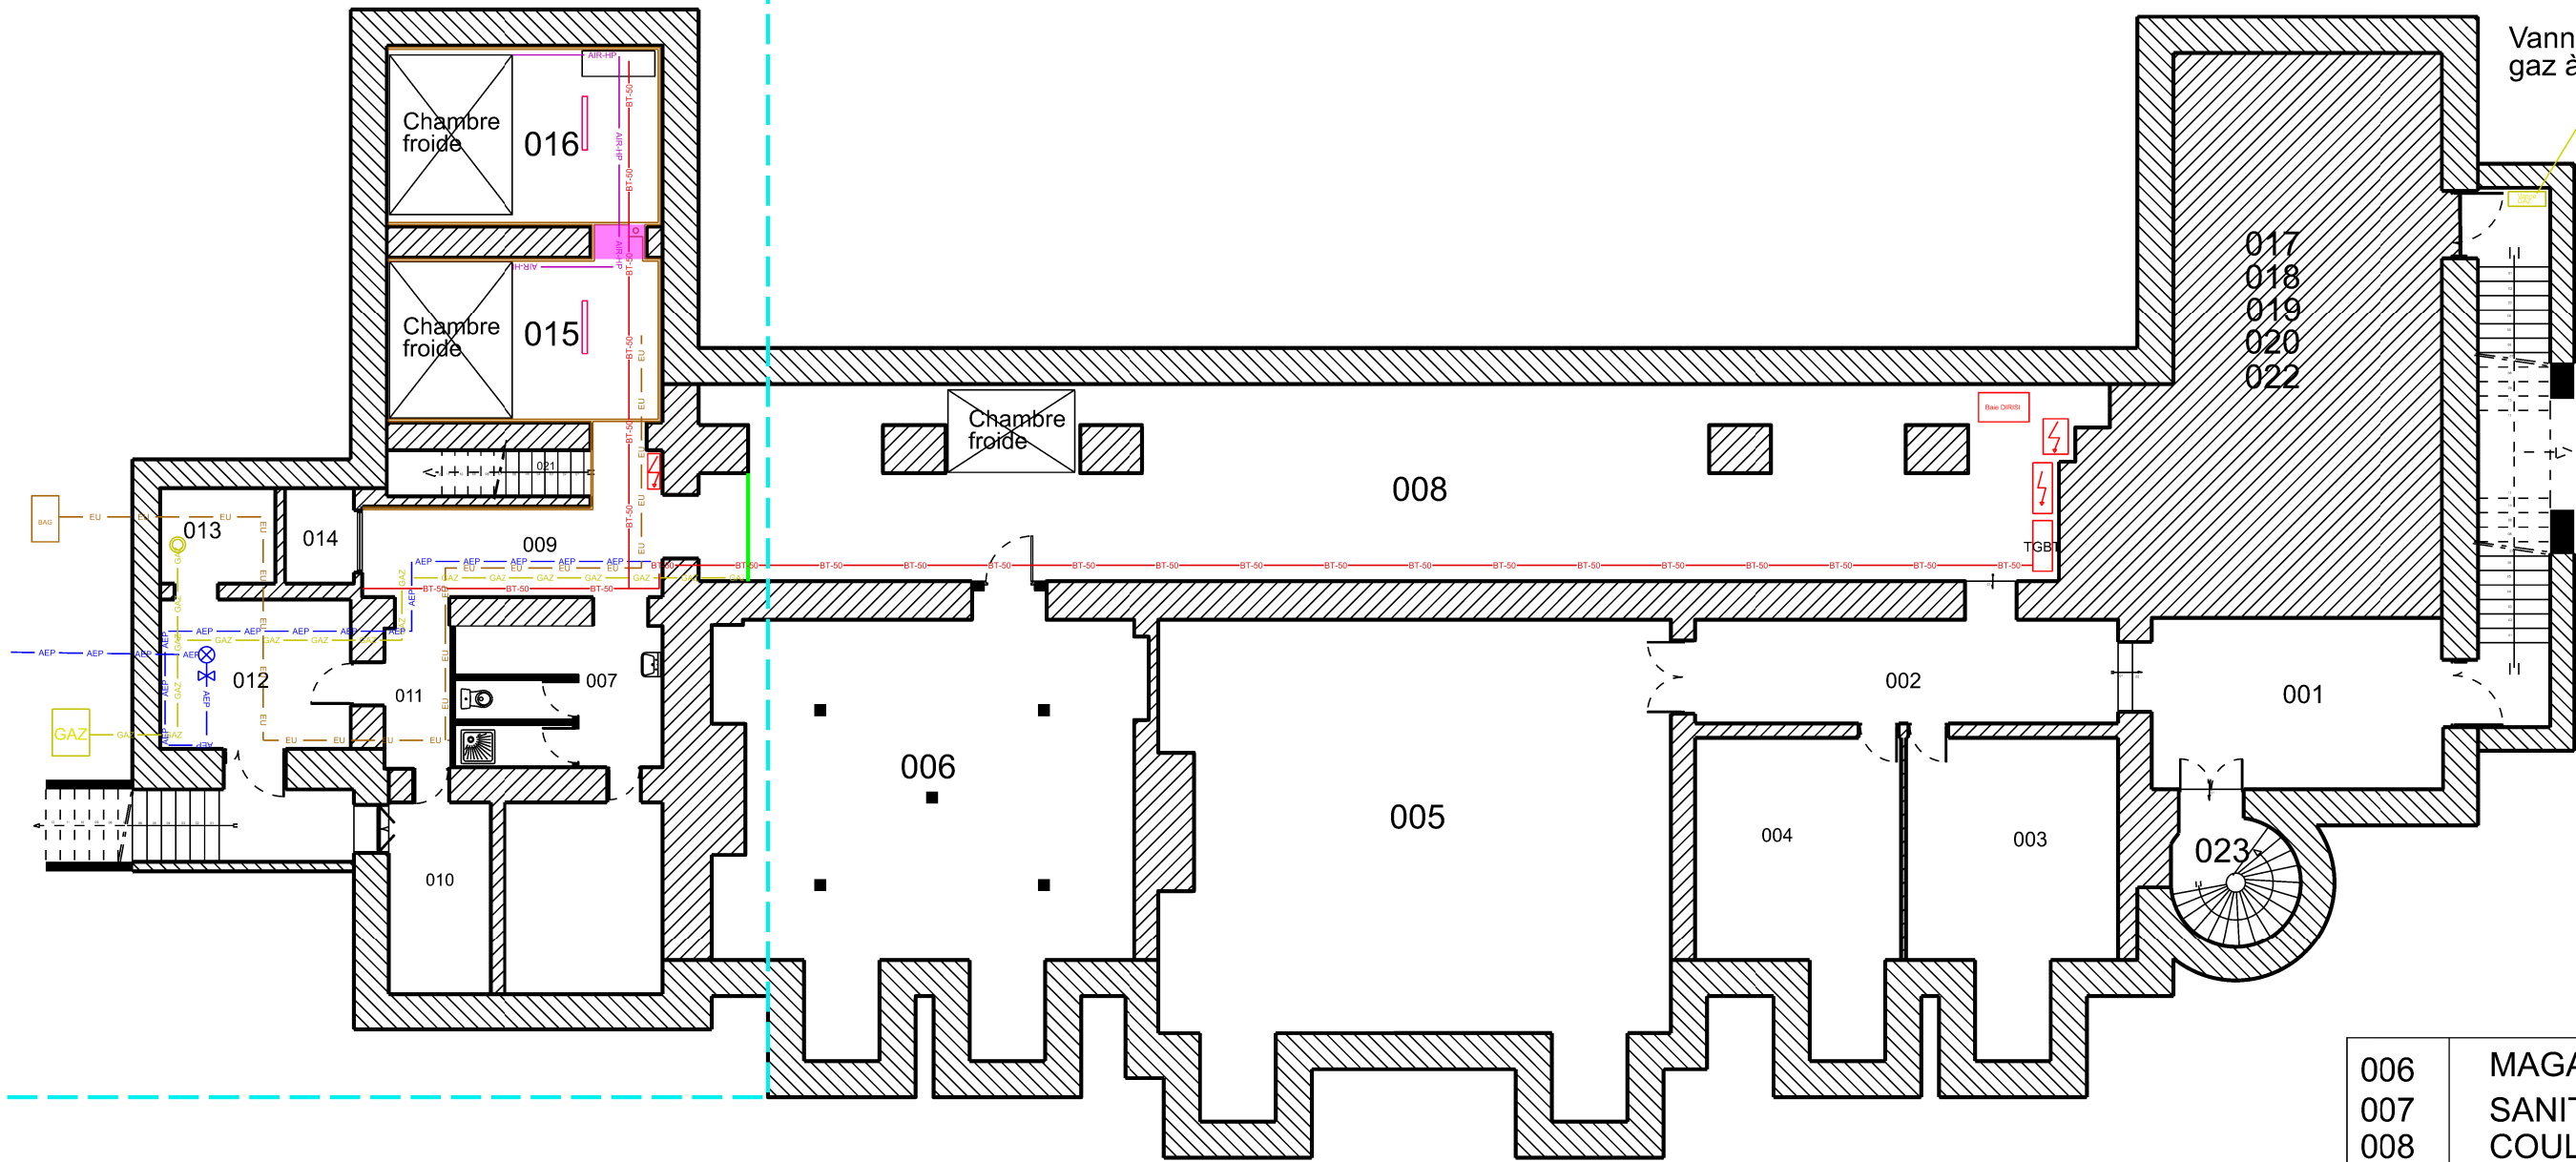

- NEON étanche
- Démolition
- Vanne EAU
- Compteur EAU
- Réseau d'eau
- Eau usée
- Bac à Graisse

- Tableau électrique
- Cloisonnement de chantier
- VANNE ARRET DE GAZ
- Descente GAZ RDC
- Condensat existant

|     |            |           |
|-----|------------|-----------|
| 006 | MAGASIN    | 68.37 m²  |
| 007 | SANITAIRE  | 13.31 m²  |
| 008 | COULOIR    | 116.34 m² |
| 009 | COULOIR    | 13.85 M²  |
| 010 | MAGASIN    | 8.96 m²   |
| 011 | COULOIR    | 4.64 m²   |
| 012 | MAGASIN    | 12.27 m²  |
| 013 | L.TECK     | 5.01 m²   |
| 014 | M . CHARGE | 3.05 m²   |
| 015 | FRIGO      | 19.78 m²  |
| 016 | FRIGO      | 21.56 m²  |
| 021 | ESCALIER   | 4.08 m²   |



|  |  |   |   |                     |             |  |
|--|--|---|---|---------------------|-------------|--|
| <br>USID DE CARCASSONNE<br>Caserne IENA<br>TSA 30015 - 11 501<br>CARCASSONNE CEDEX | Chargé d'affaires :<br>ICDD CASTILLON Virginie<br>04 30 34 20 52 | CASTELNAUDARY<br>4 ème Régiment étranger<br>Quartier CAPITAINE DANJOU<br>Bâtiment 0026<br>Rénovation de la cuisine du château des Cheminières | <br>Secrétariat général pour l'administration                               |                     |             | <br>LIBERTÉ • ÉGALITÉ • FRATERNITÉ<br>RÉPUBLIQUE FRANÇAISE<br><br>MINISTÈRE DES ARMÉES |
|  | Dessiné par :<br>SANMARTIN Nicolas                               |   | Identifiant COSI :<br>Ident.Operation<br>Nom du fichier :<br>Nom du fichier | N° COSI :<br>N°COSI |             |  |
|  | CMLE   | Stade Etude   |   |                     |             |  |
|  | Echelle : 1/150  | Niveau R-1 Etat Existant  | Date<br>14/04/2024  | N° Ordre<br>03      | Indice<br>B |  |