		HSP/ HSFP
002	Hall	
003	Prépa. froide	3.18
004	Frigo	3.18
005	Cuisine	
006	Hall	
007	Vaisselles	2.55
008	Plonge	3.45
009	SAS	3.25
010	WC	
011	Stock	
012	Salle à manger	
021	Monte charge	
022	Monte charge	
023	Local technique	4.58
024	Escalier	
025	Couloir	3.18
026	Vestiaire	

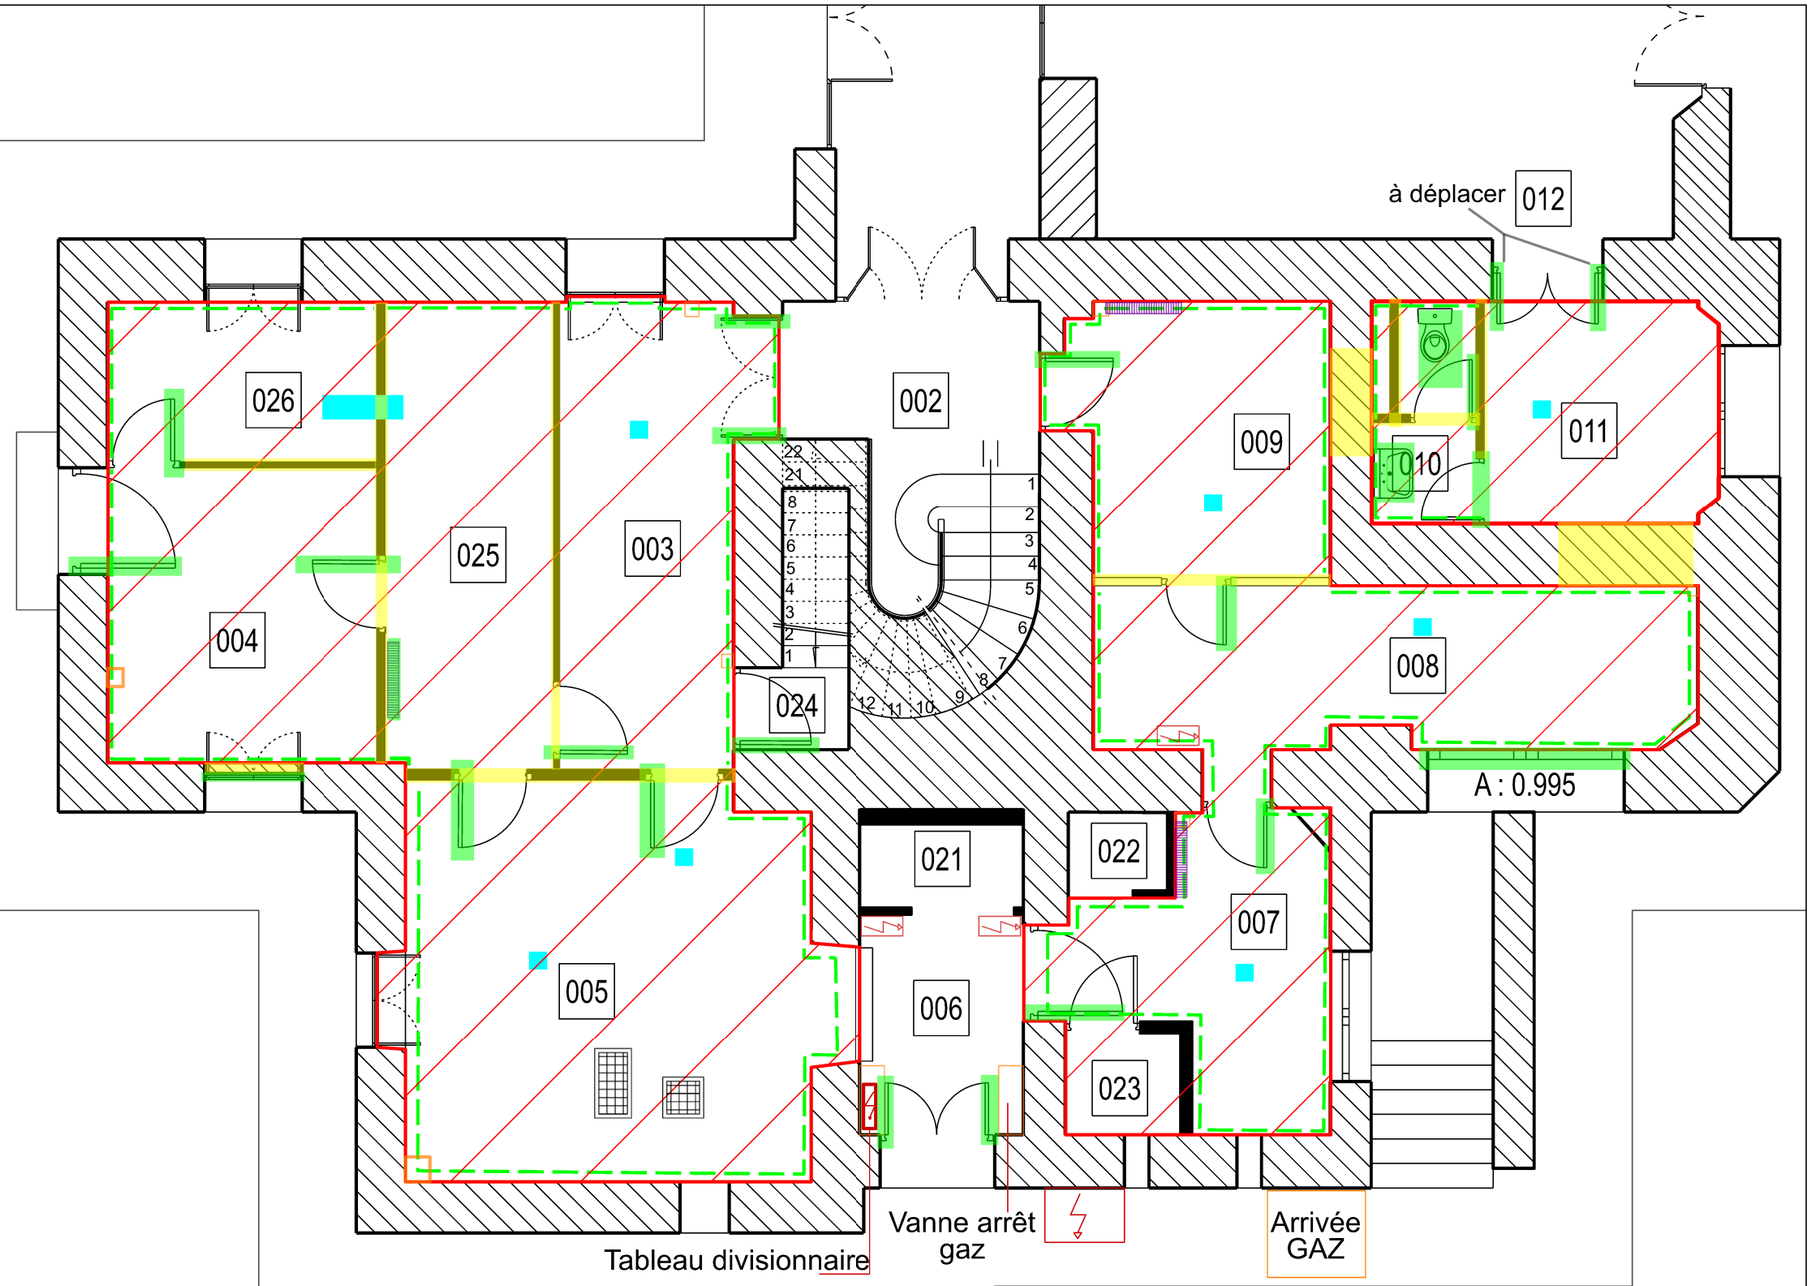

Démolition des carrelages et chapes et siphons et plafonds suspendus

Coffrets éléctrique

Plots béton à conserver

Radiateurs

Dépose des faïences

Percement traversée plancher

Démolition

Dépose

0 5 10M

NOTA : Les dimenssions sont à titre indicatif

SID SUD EST

USID DE CARCASSONNE
Caserne IENA
TSA 30010 - 11 801
CARCASSONNE CEDEX

Chargé d'affaires :
ICDD CASTILLON Virginie
04 30 34 20 52

Dessiné par :
CCH SANMARTIN Nicolas

CMLE

CASTELNAUDARY (11)
4 éme Régiment étranger
Quartier CAPITAINE DANJOU
Bâtiment n°0026
Rénovation de la cuisine du château des Cheminières

DCE

.
Niveau RDC Etat Existant
Démolition et dépose

Echelle : 1/ 75 Format A3

SGA
Secrétariat général pour l'administration

Identifiant COSI : Ident.Operation
Nom du fichier : 110076007P_0026_N-ACT_00_ATL
N° COSI :

Date	N° Ordre	Indice
14/04/2025	04	B

Liberté • Égalité • Fraternité
RÉPUBLIQUE FRANÇAISE
MINISTÈRE DES ARMÉES