






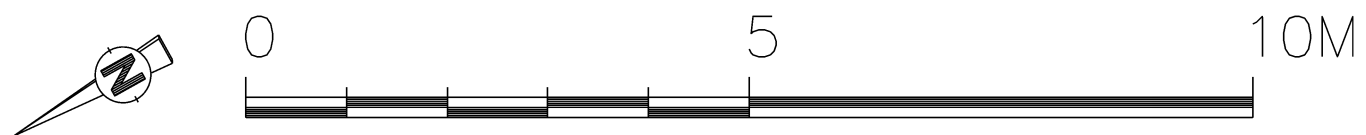
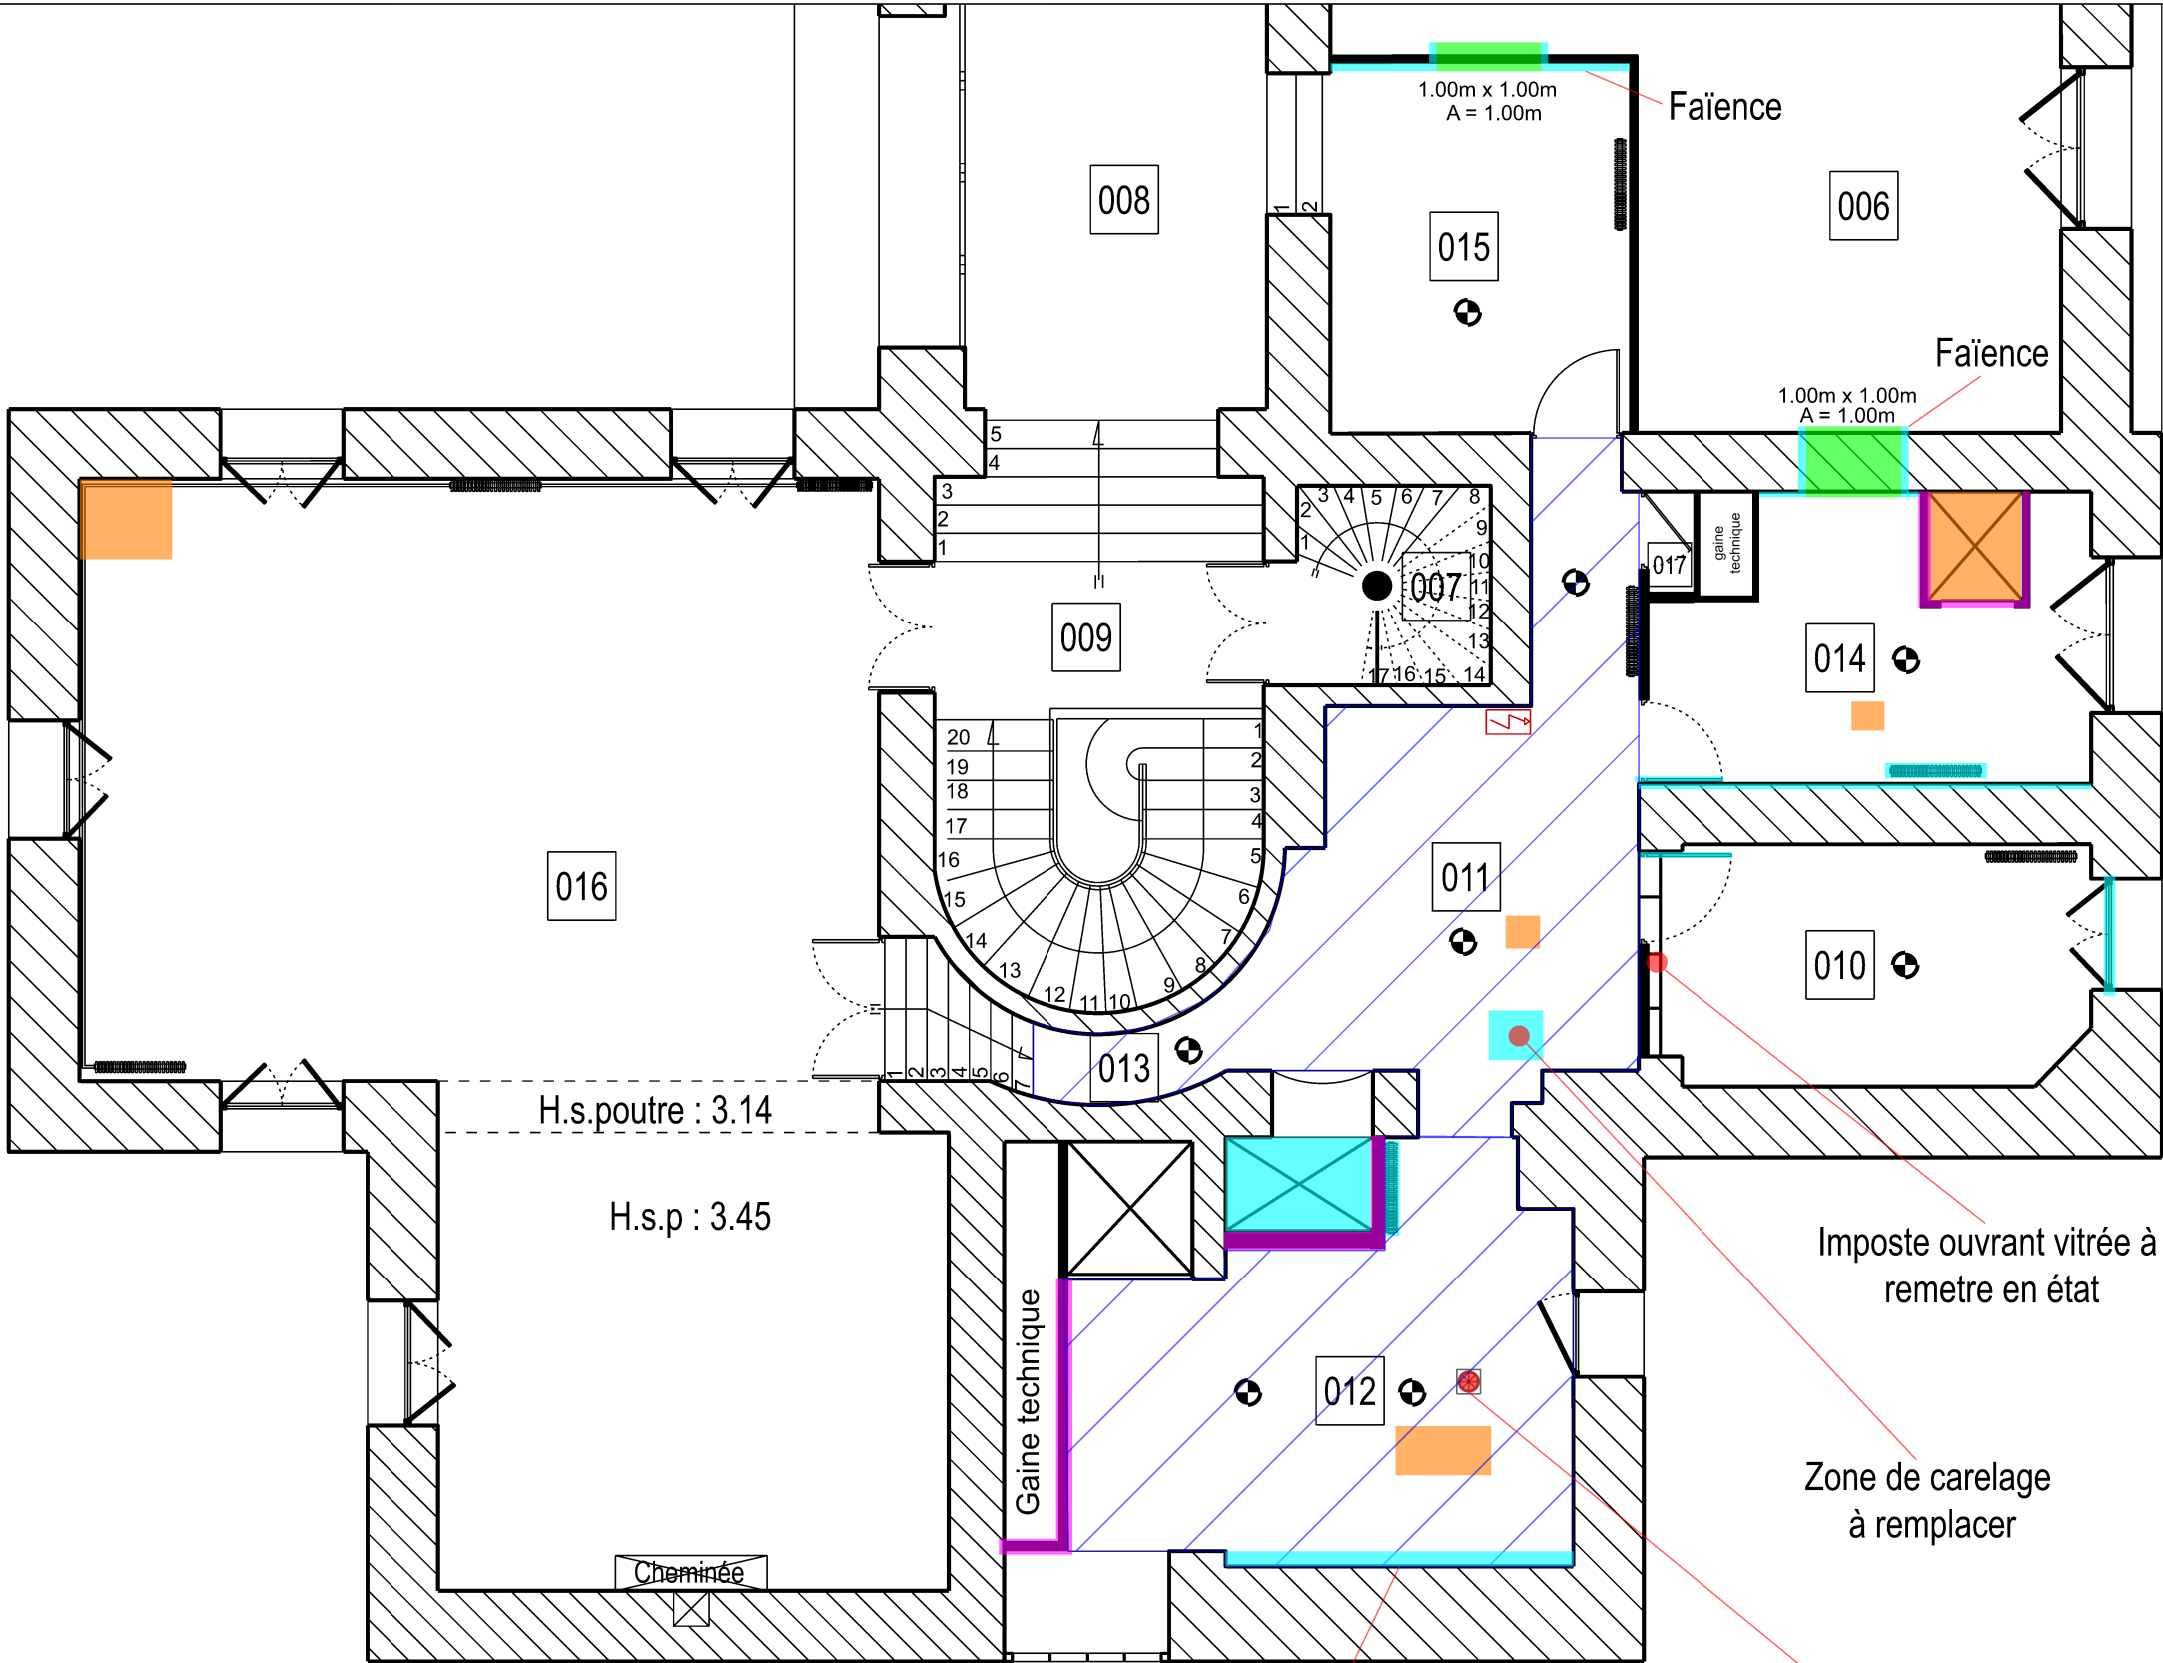






006	Salle à manger
007	Escalier
008	Couloir
009	Escalier
010	Salle de repot
011	Circulation
012	Stock
013	Couloir
014	Stock
015	Salle de préparation
016	Salle à manger

	Coffret électrique
	Ouvertures verticale à créer
	Ouvertures horizontale à créer
	Démolition
	Dépose
	Reprise des plafonds
	Luminaires



<div></div> <div>SID SUD EST</div> <div>USID DE CARCASSONNE</div> <div>Caserne IENA TSA 30015 - 11 501 CARCASSONNE CEDEX</div>	<div>Chargé d'affaires :</div> <div>ICDD CASTILLON Virginie 04 30 34 20 52</div>	<div>CASTELNAUDARY (11) 4<sup>ème</sup> Régiment étranger Quartier CAPITAINE DANJOU Bâtiment n°0026 Rénovation de la cuisine du château des cheminières</div> <div>DCE</div> <div>niveau R+1 Etat existant</div> <div>Echelle : 1/75</div>	<div> Secrétariat général pour l'administration</div>			<div> Liberté • Égalité • Fraternité RÉPUBLIQUE FRANÇAISE</div> <div>MINISTÈRE DES ARMÉES</div>	
	<div>Dessiné par :</div> <div>SANMARTIN Nicolas</div>		<div>Identifiant COSI :</div> <div>Ident.Operation</div>	<div>N° COSI :</div>			
	<div>CMLE</div>		<div>Nom du fichier :</div> <div>110076007P_0026_N-ACT_01_ATL</div>	<div>Date</div> <div>23/04/2025</div>	<div>N° Ordre</div> <div>05</div>		<div>Indice</div> <div>B</div>
			<div></div>				