










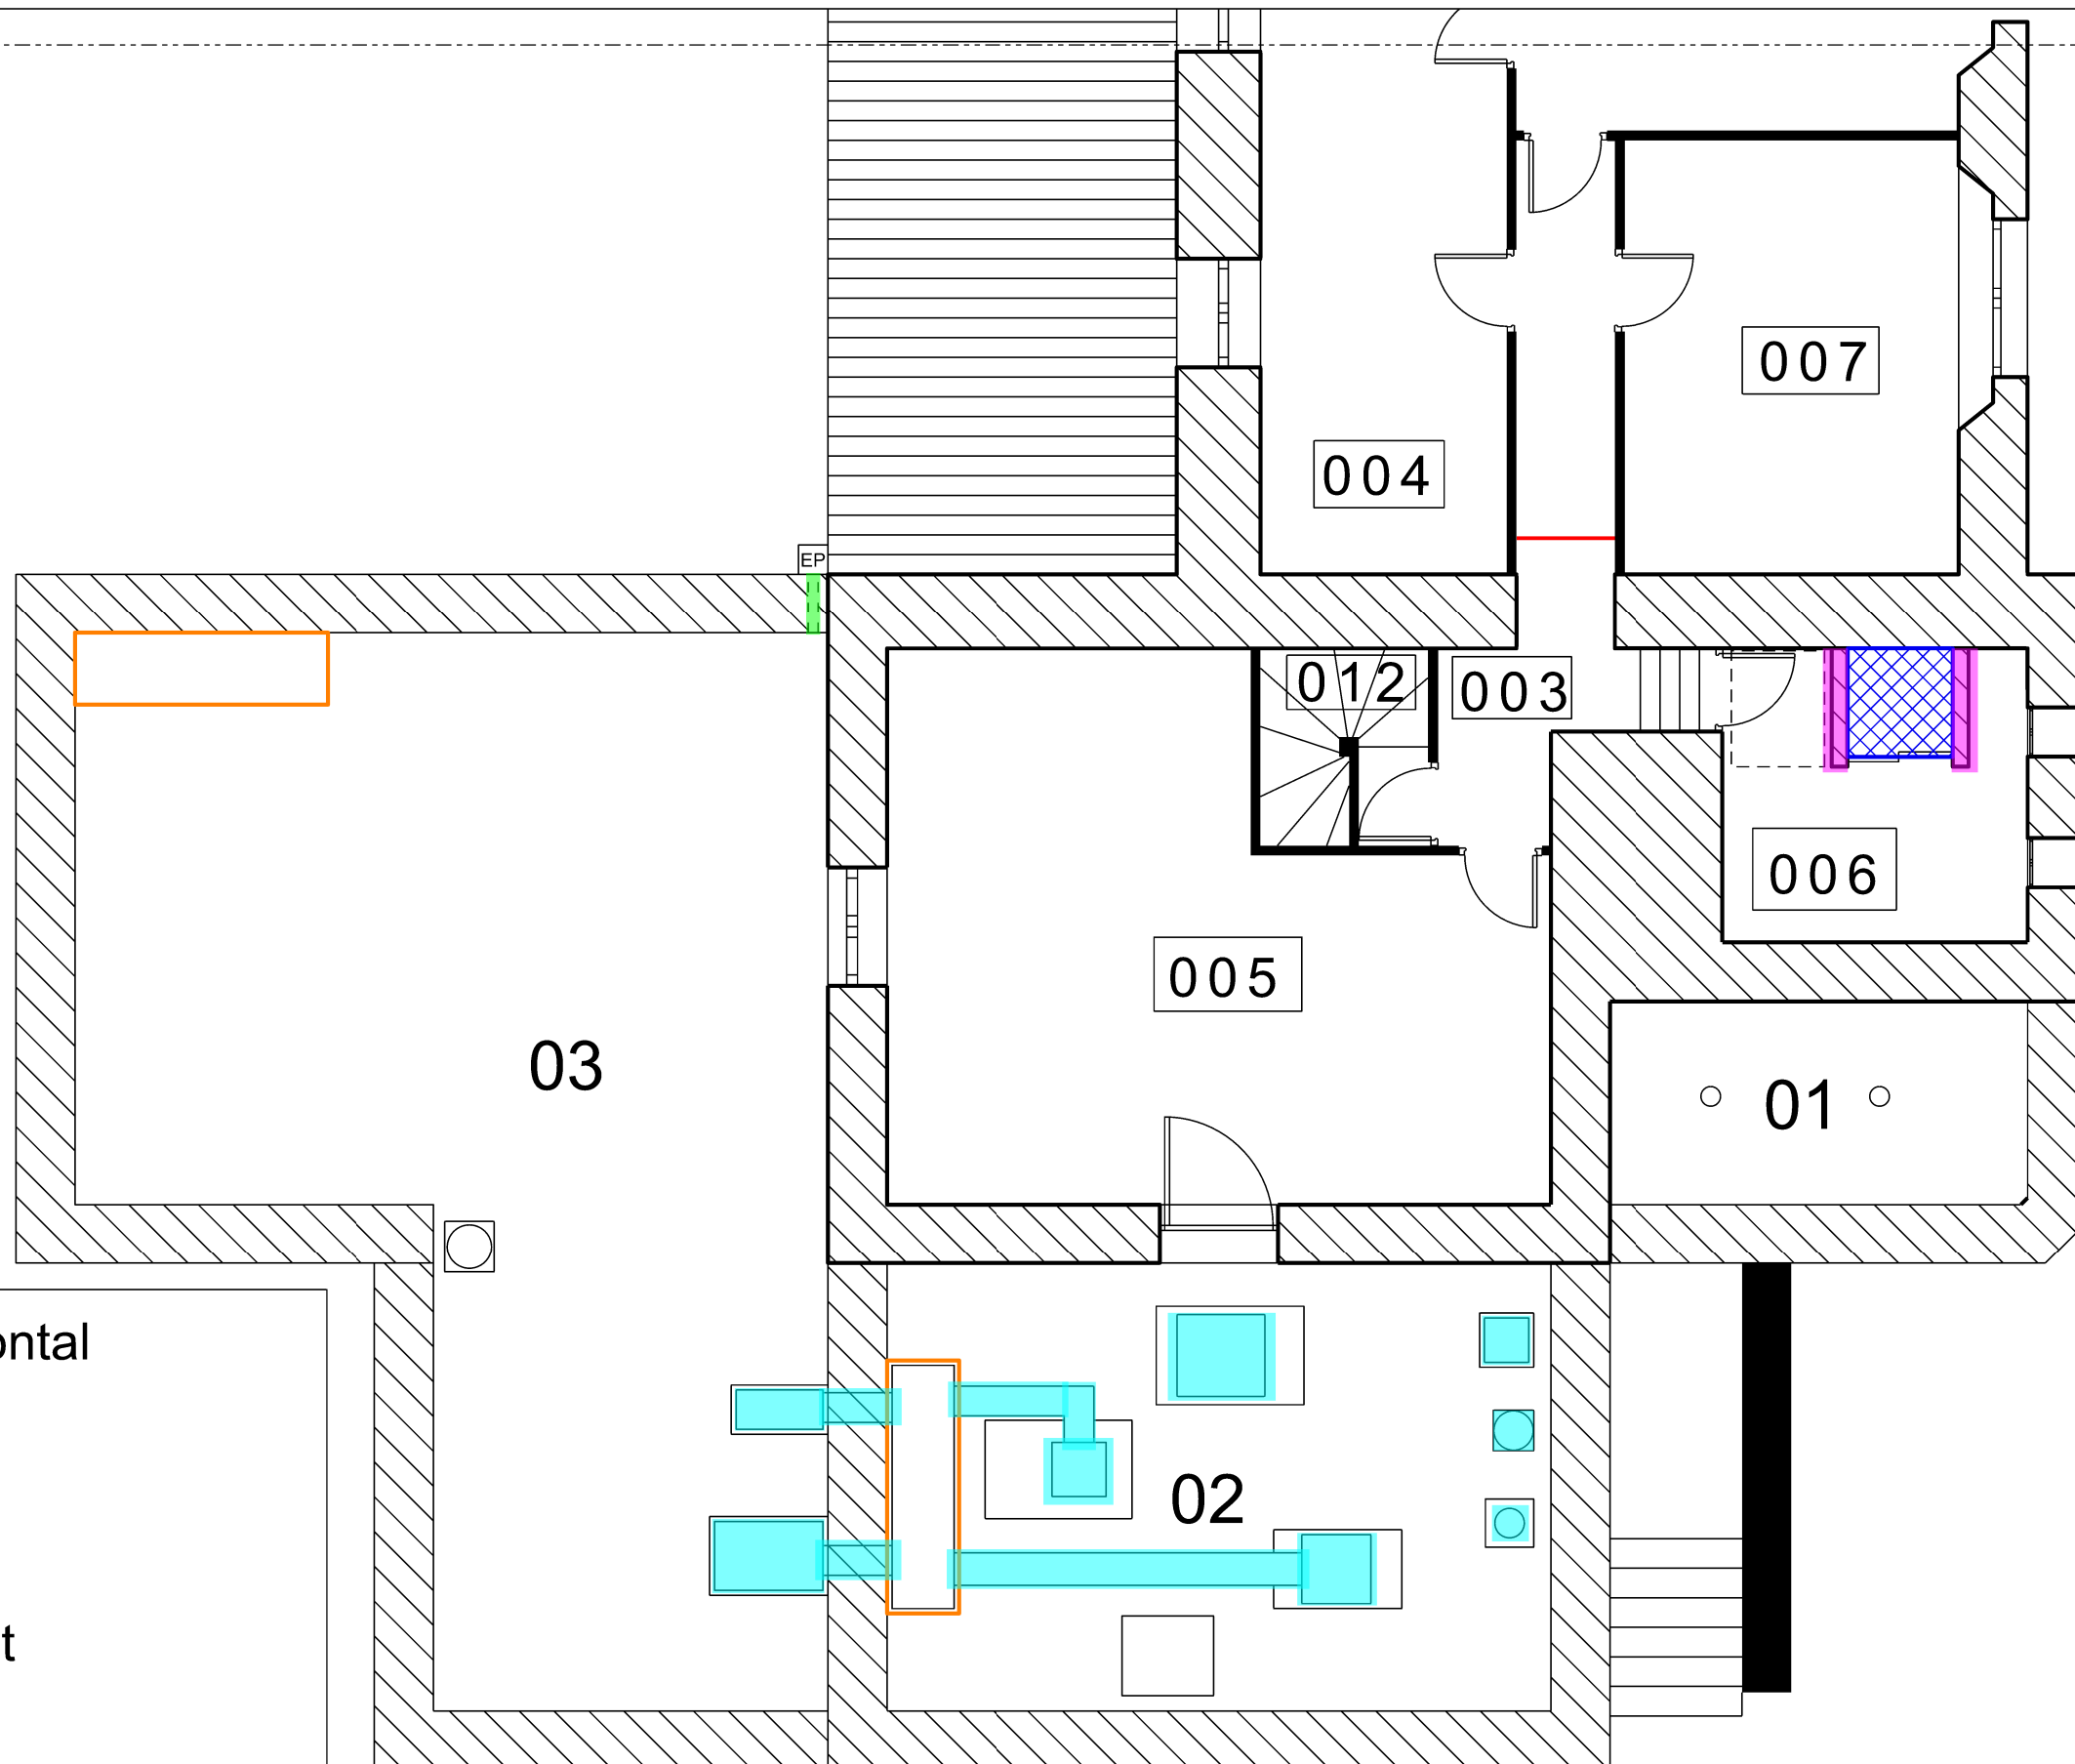

003	Circulation
004	Vestiaires
005	Vestiaires
006	Local ascenseur
007	Bureau
012	Escalier
01	Toiture terrasse
02	Toiture terrasse
03	Toiture terrasse



	Percement horizontal
	Démolitions
	Déposes
	Cloisonnement de chantier
	Ancienne trémie à reboucher
	Trémie vers R+1 à créer ou à adapter

NOTA : Les dimensions sont à titre indicatif

<div>SID SUD EST</div> <div></div> <div>USID DE CARCASSONNE</div> <div>Caserne IENA TSA 30010 - T1 601 CARCASSONNE CEDEX</div>	<div>Chargé d'affaires :</div> <div>ICDD CASTILLON Virginie 04 30 34 20 52</div>	<div>CASTELNAUDARY (11) 4^{ème} Régiment étranger Quartier CAPITAINE DANJOU Bâtiment n°0026 Rénovation de la cuisine du château des Cheminières</div>	<div> Secrétariat général pour l'administration</div>		<div> Liberté • Égalité • Fraternité REPUBLIQUE FRANÇAISE</div> <div>MINISTÈRE DES ARMÉES</div>	
	<div>Dessiné par :</div> <div>Nicolas SANMARTIN</div>		<div>Identifiant COSI :</div> <div>Ident.Operation</div>	<div>N° COSI :</div>		
	<div>Chef de l'USID DE CARCASSONNE</div> <div>IC2MI Bruno FUENTES</div>	<div>Nom du fichier :</div> <div>110076007P_0026_N-ACT_02_ATL</div>				
<div>DCE</div>			<div></div>	<div>Date</div> <div>22/04/2025</div>	<div>N° Ordre</div> <div>06</div>	<div>Indice</div> <div>B</div>
<div>Echelle : 1/75</div> <div>Format A3</div>						