






	VMC
	Canniveau de cuisine
	Syphons de sol
	Hotte
	Aspiration/insuflation
	Arrivée GAZ
	EAU Chaude
	EAU Usée
	EAU Froide
	Coffrets électrique
	Plots béton à créer
	Eau chaude sanitaire

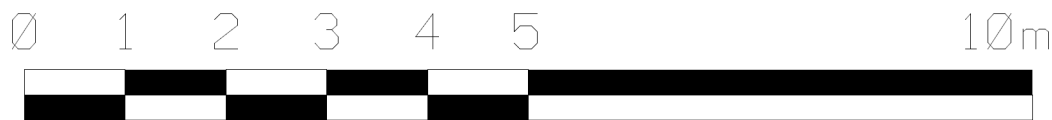

 <p>USID DE CARCASSONNE</p> <p>Caserne IENA TSA 30016 - 11 801 CARCASSONNE CEDEX</p>	<p>SID SUD EST</p> <p>Chargé d'affaires :</p> <p>ICDD CASTILLON Virginie 04 30 34 20 52</p>	<p>CASTELNAUDARY (11) 4^{ème} Régiment étranger Quartier CAPITAINE DANJOU</p> <p>Bâtiment n°0026 Rénovation de la cuisine du château des Cheminières</p>	 <p>Secrétariat général pour l'administration</p>		 <p>Liberté • Égalité • Fraternité RÉPUBLIQUE FRANÇAISE</p>	
	<p>Dessiné par :</p> <p>CCH SANMARTIN Nicolas</p>		<p>Identifiant COSI : Ident.Operation</p> <p>Nom du fichier : 110076007P_0026_N-ACT_00_ATL</p>	<p>N° COSI :</p>		
	<p>CMLE</p>	<p>DCE</p>			<p>Date</p> <p>29/04/2025</p>	<p>N° Ordre</p> <p>08</p>
		<p>Niveau RDC Etat Futur Fluides et réseaux</p> <p>Echelle : 1/ 75</p>	<p>Format A3</p>		<p>MINISTÈRE DES ARMÉES</p>	