





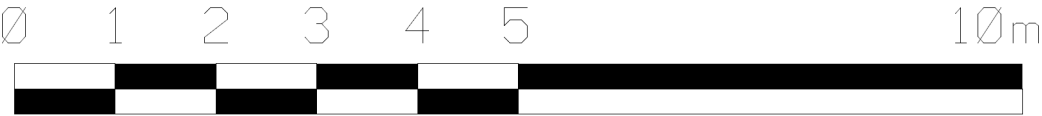


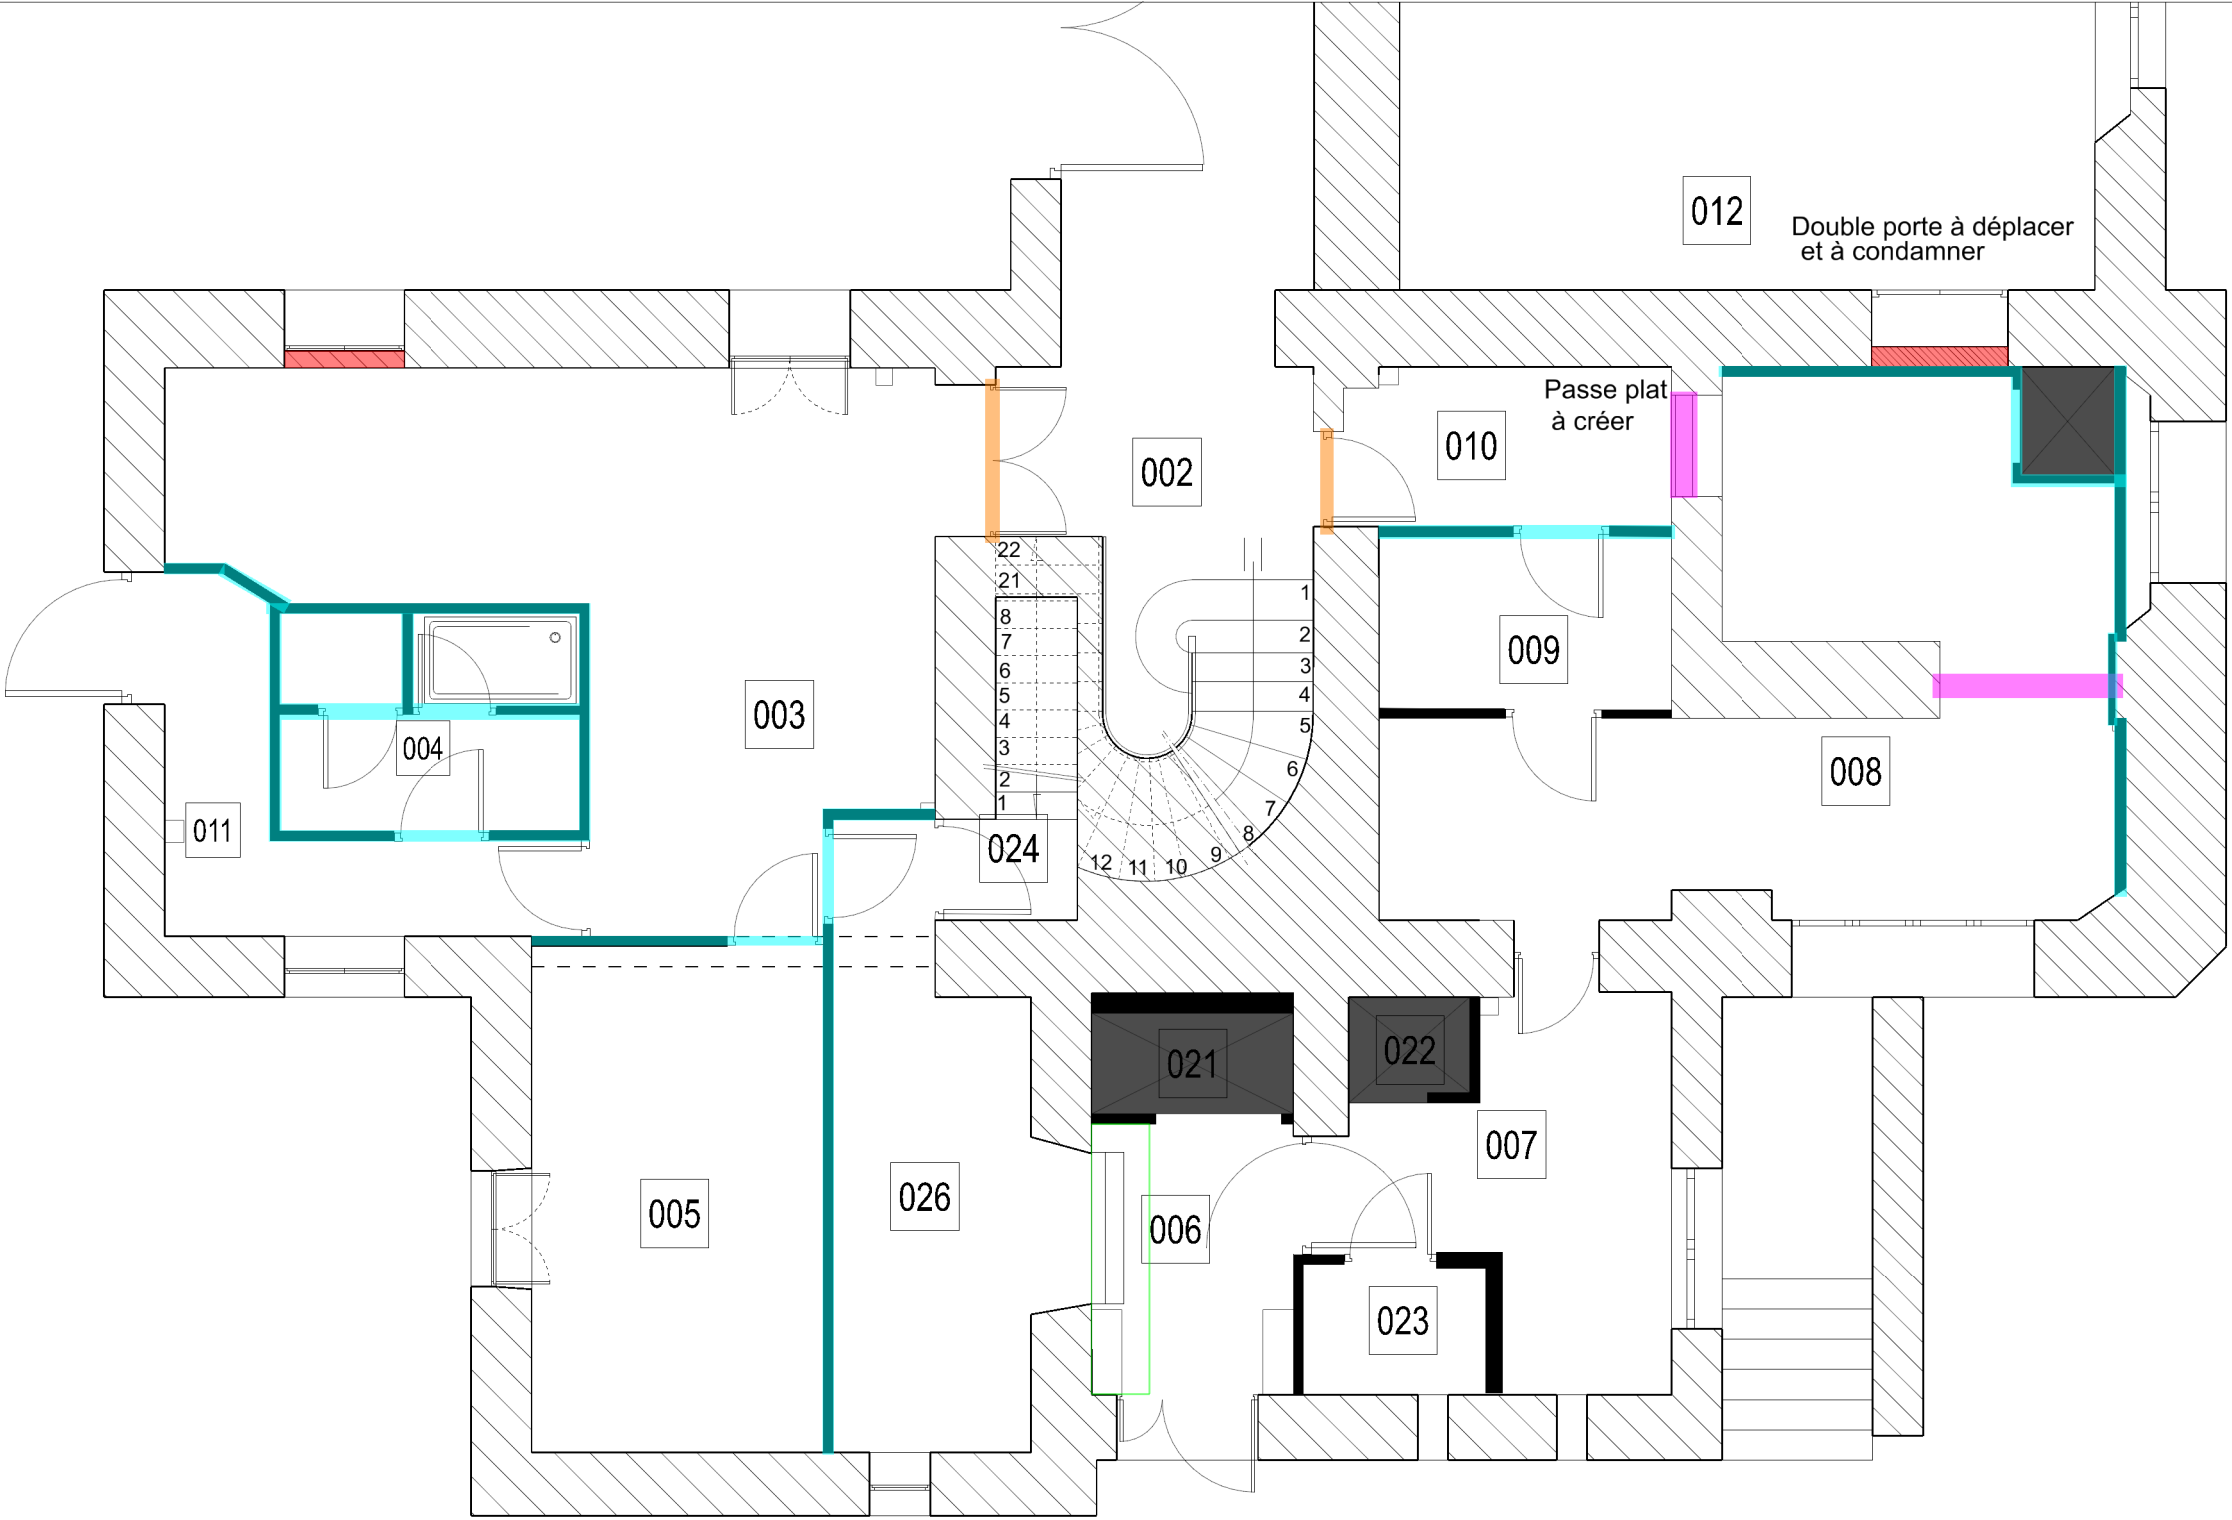



002	Hall
003	Cuisine
004	Vestiaire
005	Prépa . froide
006	Hall d'entrée
007	Stockage vaiselles
008	Laverie vaiselles
009	Battterie
010	Zone de dépose plateaux
011	Couloir
012	Salle à manger
021	Monte charge
022	Monte charge
023	Local technique
024	Escalier
026	Déboitage et déconditionnement



	Imposte
	Renfort Trémies
	IPN / Linteaux
	Création murs aggro creux
	Doublage / Cloisons

NOTA : Les dimenssions sont à titre indicatif



<div></div> <div>SID SUD EST</div> <div>USID DE CARCASSONNE</div> <div>Caserne IENA TSA 30016 - 11 501 CARCASSONNE CEDEX</div>	<div>Chargé d'affaires :</div> <div>ICDD CASTILLON Virginie 04 30 34 20 52</div>	<div>CASTELNAUDARY (11)</div> <div>4^{ème} Régiment étranger</div> <div>Quartier CAPITAINE DANJOU</div> <div>Bâtiment n°0026</div> <div>Rénovation de la cuisine du château des Cheminières</div>		<div></div> <div>Secrétariat général pour l'administration</div>			<div></div> <div>Liberté • Égalité • Fraternité RÉPUBLIQUE FRANÇAISE</div>	
	<div>Dessiné par :</div> <div>CCH SANMARTIN Nicolas</div>	DCE		<div>Identifiant COSI :</div> <div>Ident.Operation</div>		<div>N° COSI :</div>		
	CMLE			<div>Nom du fichier :</div> <div>110076007P_0026_N-ACT_00_ATL</div>		<div>Date</div> <div>30/04/2025</div>	<div>N° Ordre</div> <div>11</div>	<div>Indice</div> <div>B</div>
		<div>Niveau RDC Etat Futur</div> <div>Doublage cloisons</div> <div>Echelle : 1 / 75</div>		<div></div>	Format A3		<div>MINISTÈRE DES ARMÉES</div>	