


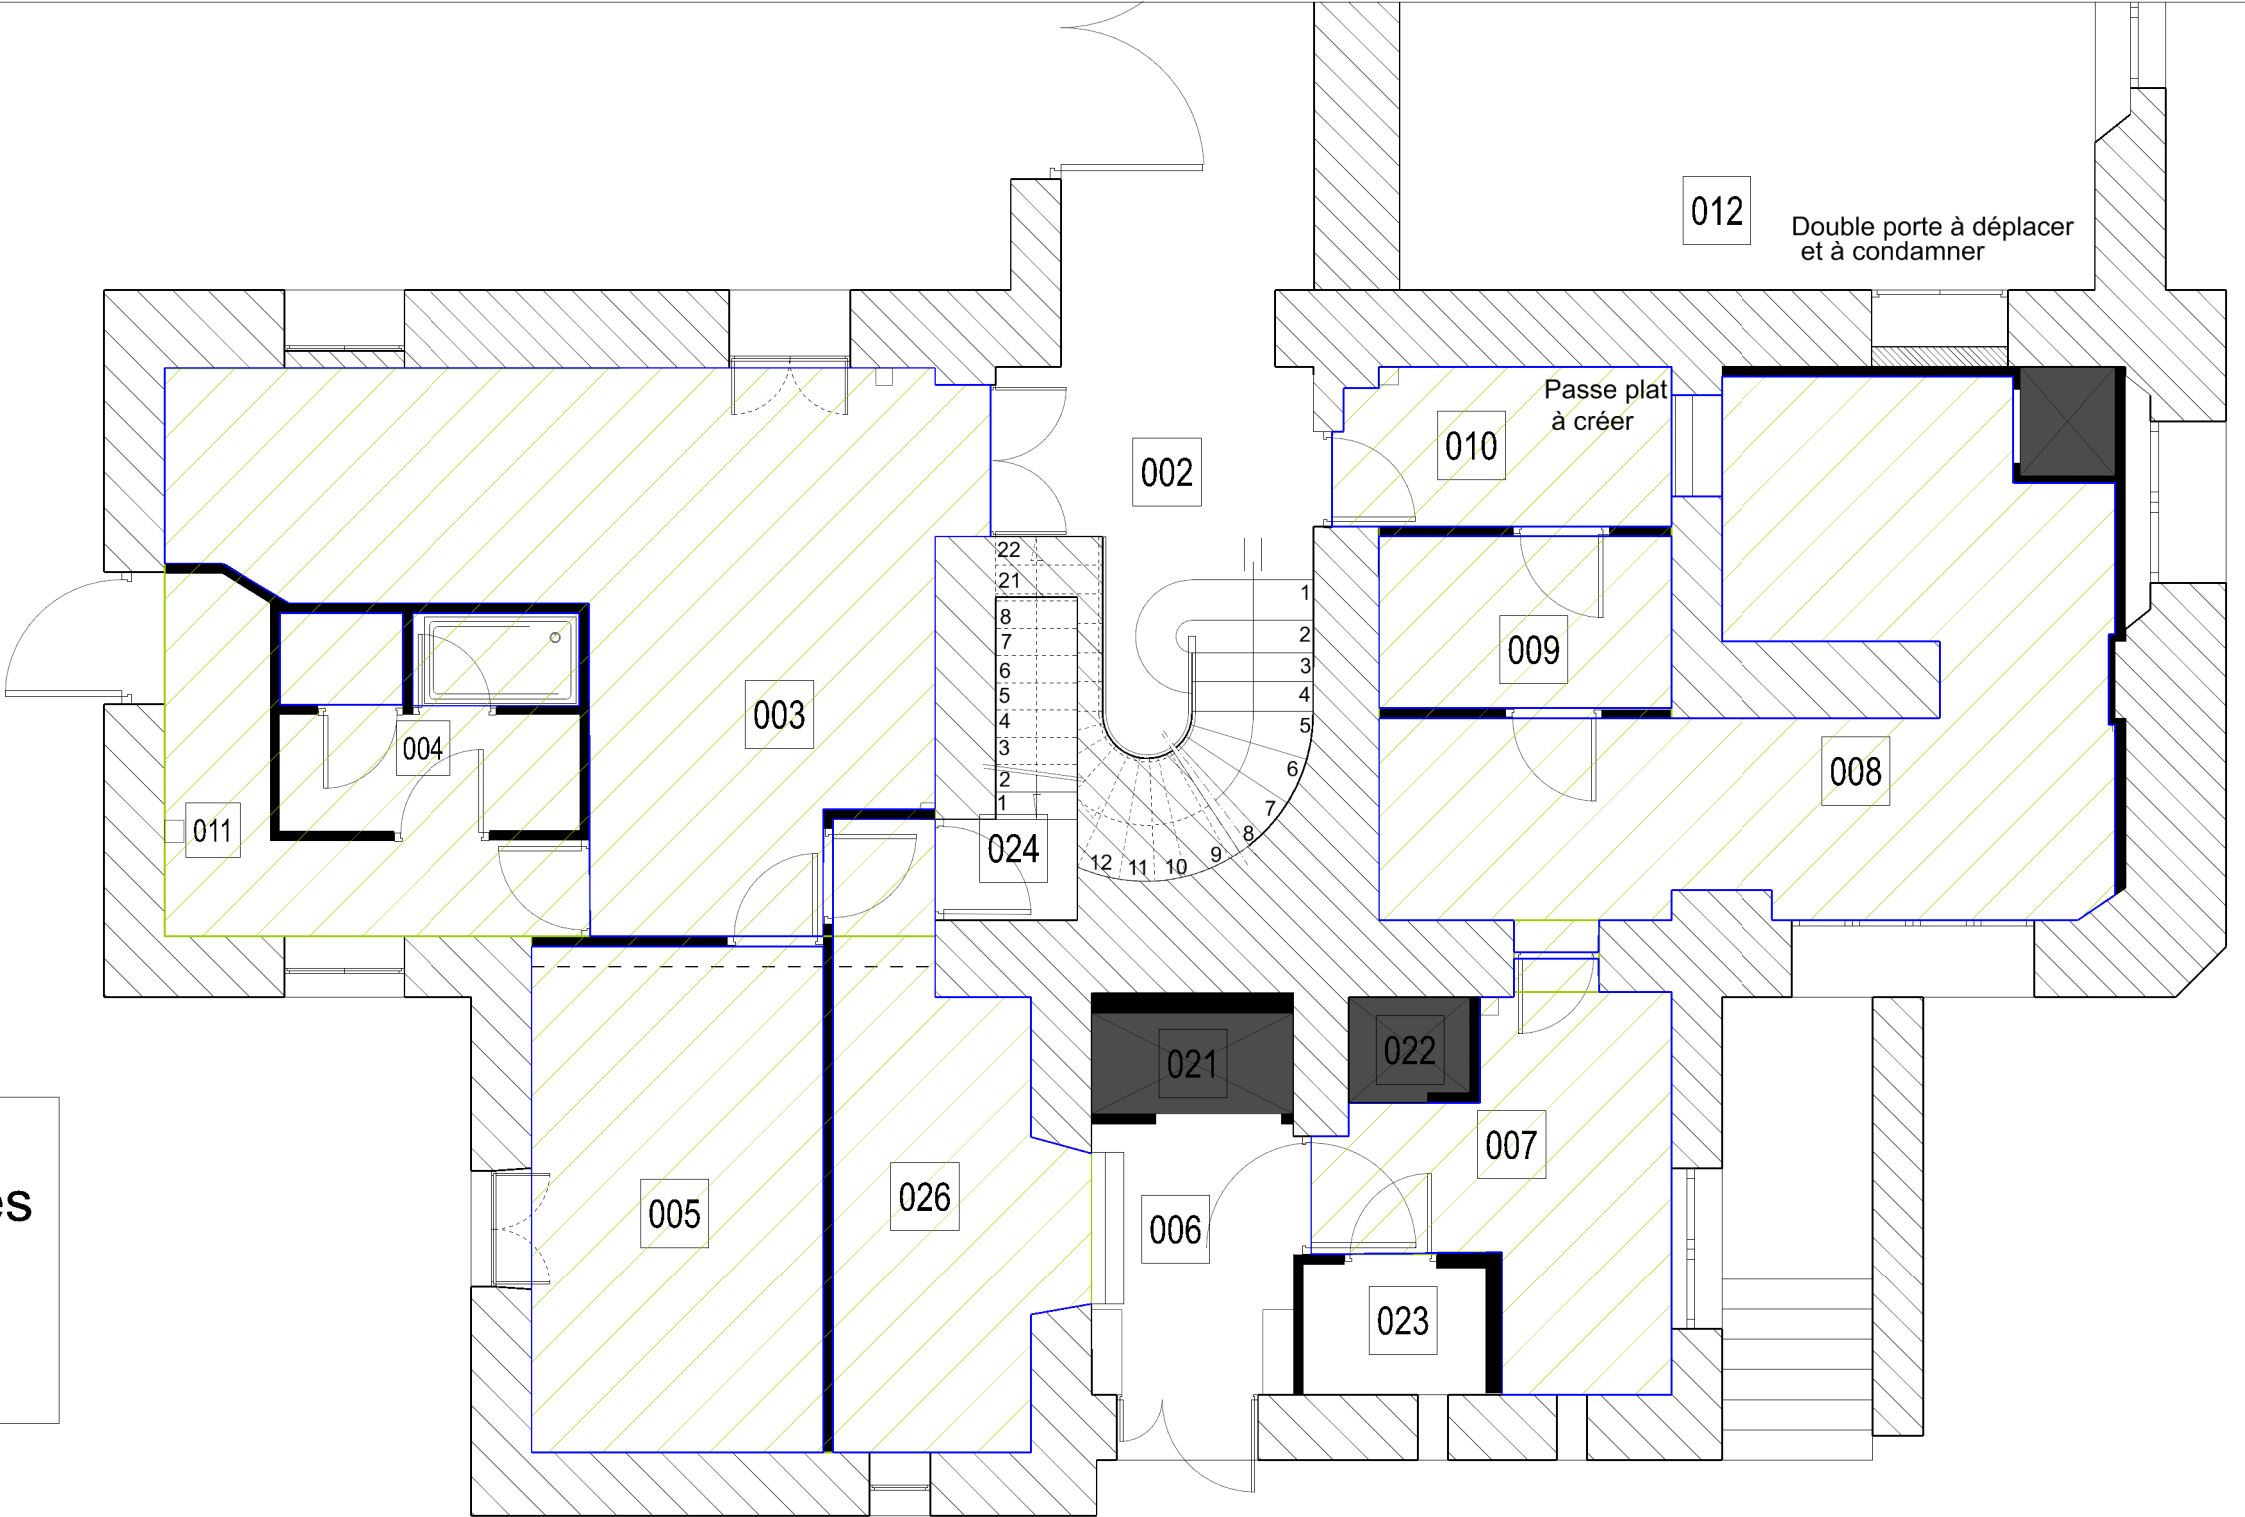



002	Hall
003	Cuisine
004	Vestiaire
005	Prépa . froide
006	Hall d'entrée
007	Stockage vaiselles
008	Laverie vaiselles
009	Battterie
010	Zone de dépose plateaux
011	Couloir
012	Salle à manger
021	Monte charge
022	Monte charge
023	Local technique
024	Escalier
026	Déboitage et déconditionnement

Chappes et carrelages

Nouvelle Faïences



NOTA : Les dimensssions sont à titre indicatif

<div>SID SUD EST</div> <div></div> <div>USID DE CARCASSONNE</div> <div>Caserne IENA TSA 30016 - 11 501 CARCASSONNE CEDEX</div>	<div>Chargé d'affaires :</div> <div>ICDD CASTILLON Virginie 04 30 34 20 52</div>	<div>CASTELNAUDARY (11) 4 ème Régiment étranger Quartier CAPITAINE DANJOU</div> <div>Bâtiment n°0026 Rénovation de la cuisine du château des Cheminières</div> <div>DCE</div>	<div> Secrétariat général pour l'administration</div>				<div> Liberté • Égalité • Fraternité RÉPUBLIQUE FRANÇAISE</div> <div>MINISTÈRE DES ARMÉES</div>
	<div>Dessiné par :</div> <div>CCH SANMARTIN Nicolas</div>		<div>Identifiant COSI :</div> <div>Ident.Operation</div>	<div>Nom du fichier :</div> <div>110076007P_0026_N-ACT_00_ATL</div>		<div>N° COSI :</div>	
	<div>CMLE</div>		<div>Niveau RDC Etat Futur Faïence chappe carrelage</div>	<div></div>	<div>Date</div> <div>30/04/2025</div>	<div>N° Ordre</div> <div>12</div>	
<div>Echelle : 1/ 75</div>		<div>Format A3</div>					