

006	Salle à manger
007	Escalier
008	Couloir
009	Escalier
010	Salle du personnel
011	Circulation
012	Cuisine
013	Circulation
014 - 015	Vaisselle
016	Salle à manger
017	Local ménage

Chauffage et réseaux

Gaines ventilations des hotes

Tableau élec

INTERPHONE

EAU CHAUDE


EAU USEE

EAU FROIDE

S.S

Caniveau cuisine

Attentes GAZ

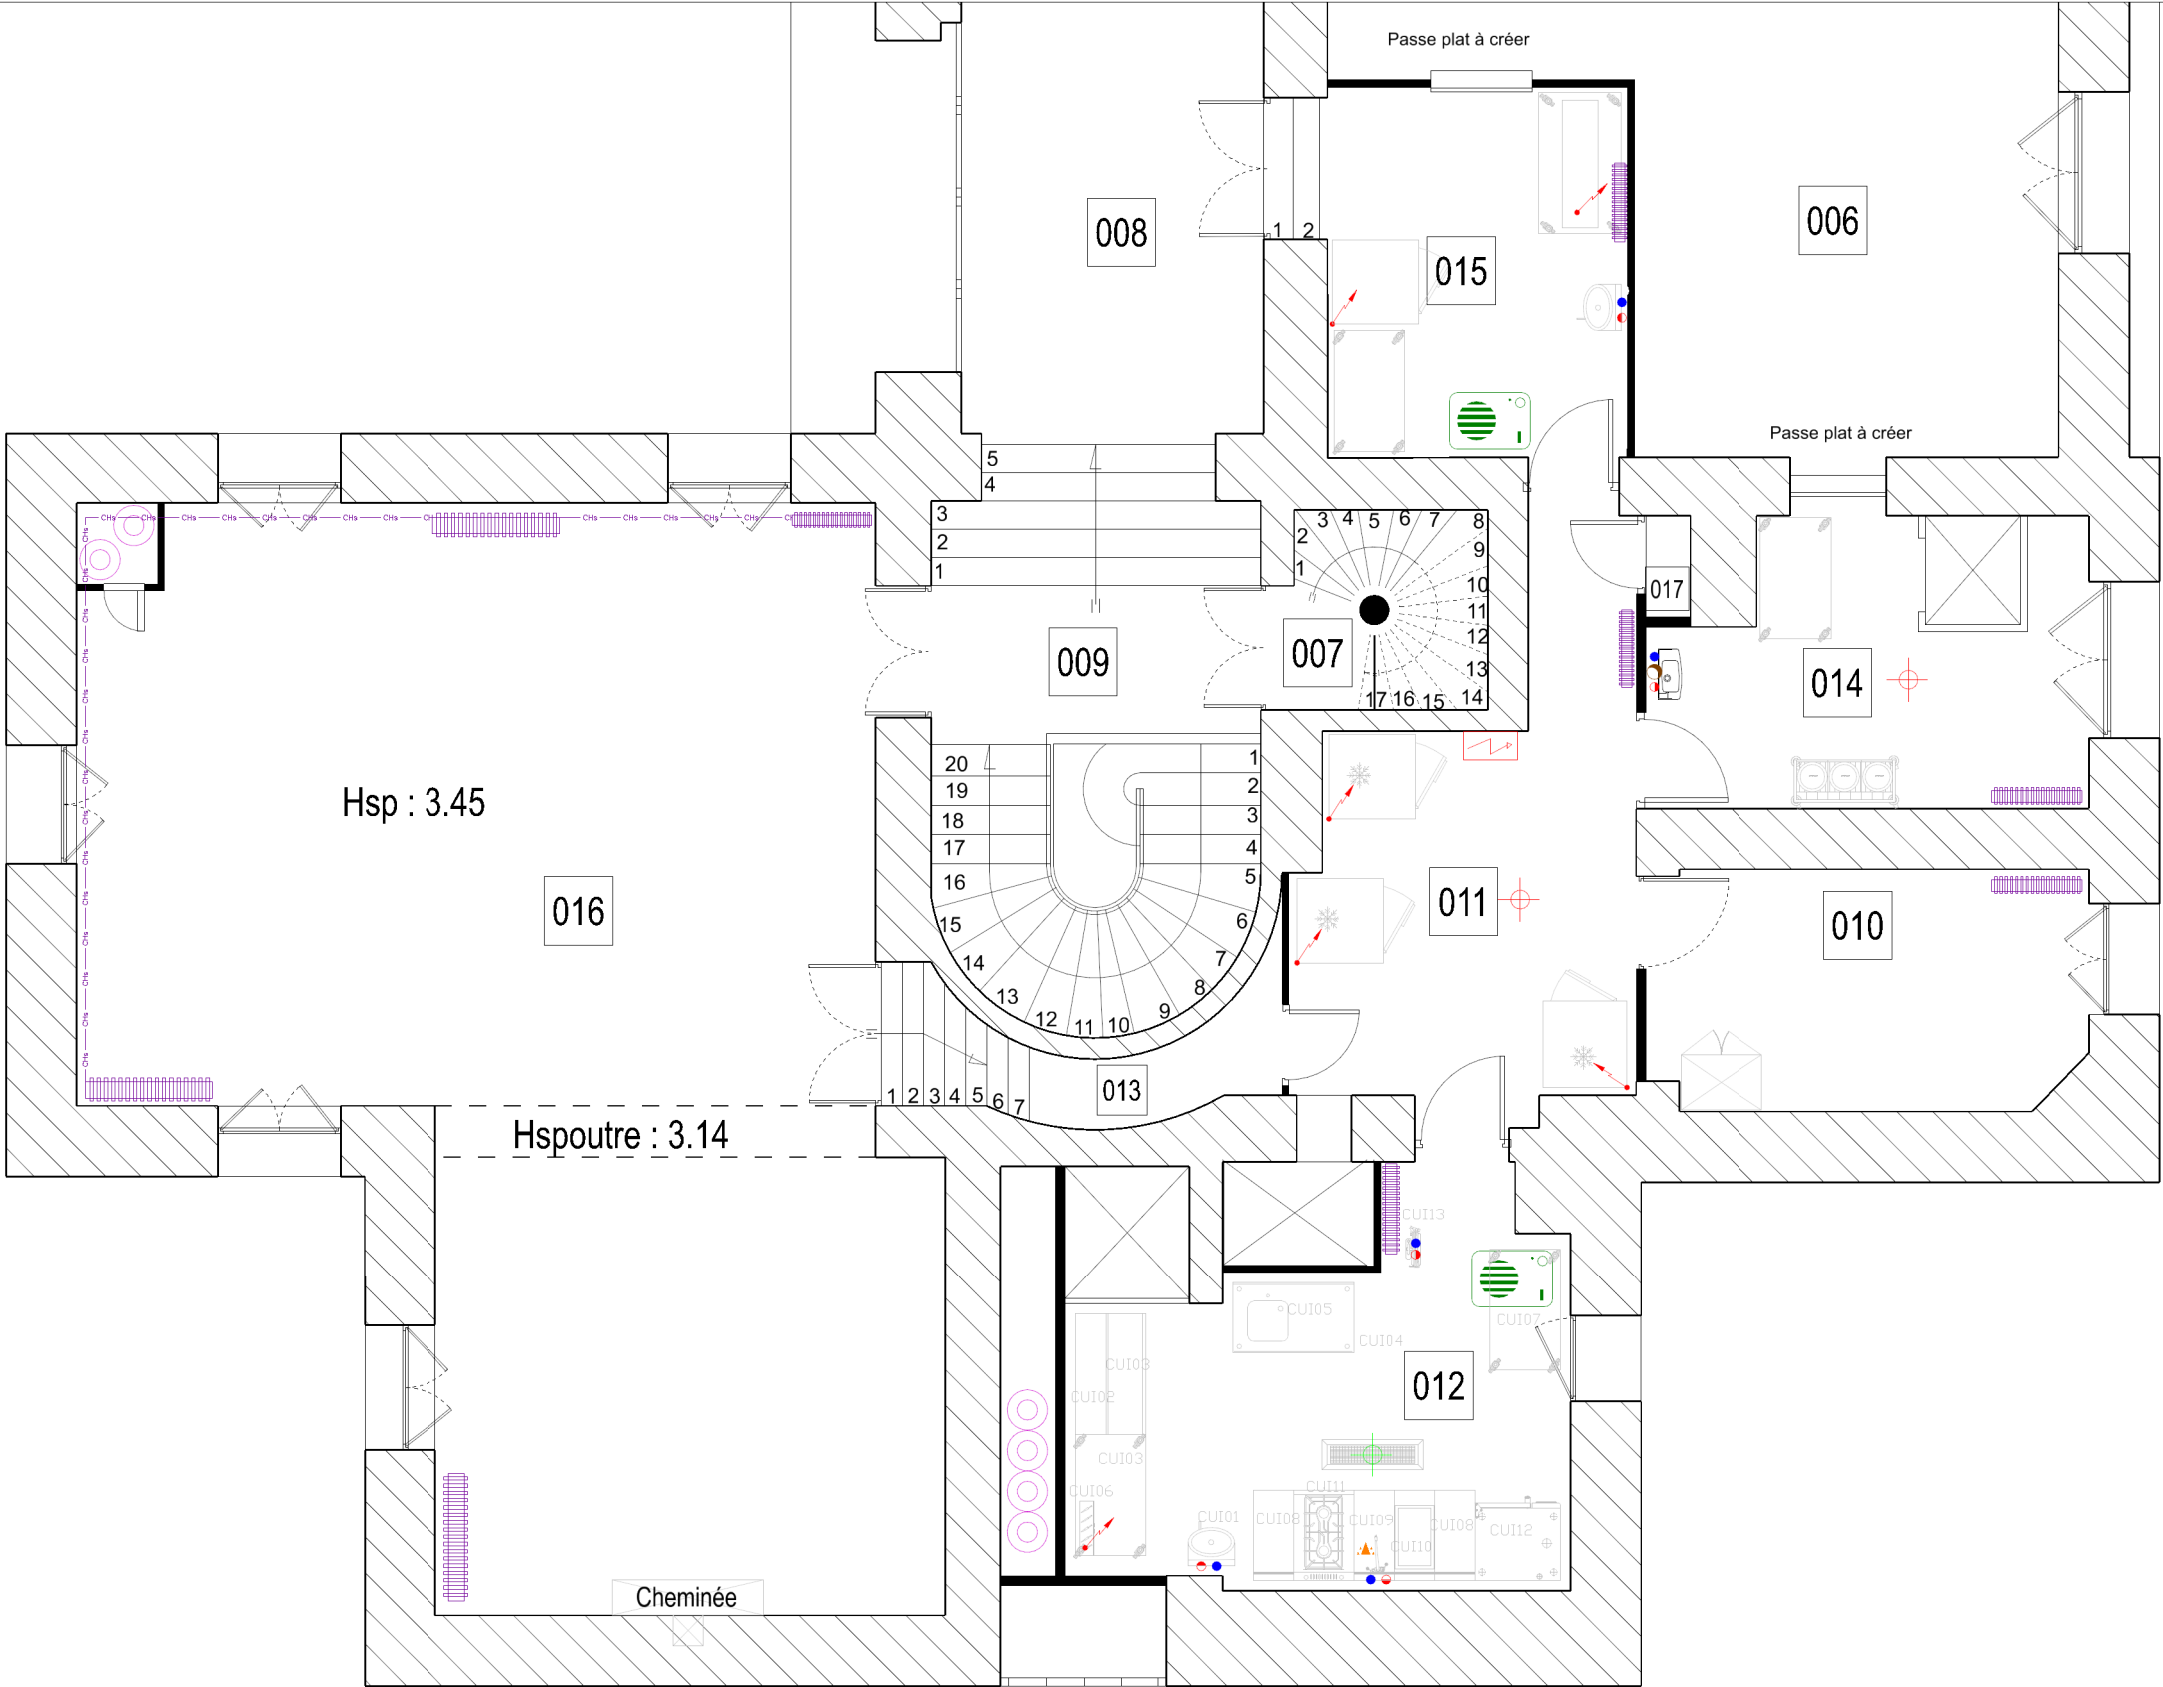

NOTA : Les dimenssions sont à titre indicatif

 USID DE CARCASSONNE Caserne IENA TSA 30016 - 11 501 CARCASSONNE CEDEX	Chargé d'affaires : ICDD CASTILLON Virginie 04 30 34 20 52	CASTELNAUDARY (11) 4 ème Régiment étranger QUARTIER CAPITAINE DANJOU Bâtiment n°0026 Rénovation de la cuisine du château des Cheminières	 Secrétariat général pour l'administration		
	Dessiné par : SANMARTIN Nicolas		Identifiant COSI : Ident.Operation	N° COSI :	
CMLE		DCE	Nom du fichier : 110076007P_0026_N-FUT_01_ATL	Date 30/04/2025	N° Ordre 14
Niveau R+1 Etat Futur Fluides et Réseaux		Echelle : 1/ 75	Format A3	Indice Ind	

