

006	Salle à manger
007	Escalier
008	Couloir
009	Escalier
010	Salle du personnel
011	Circulation
012	Cuisine
013	Circulation
014 - 015	Vaisselle
016	Salle à manger
017	Local ménage

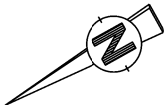
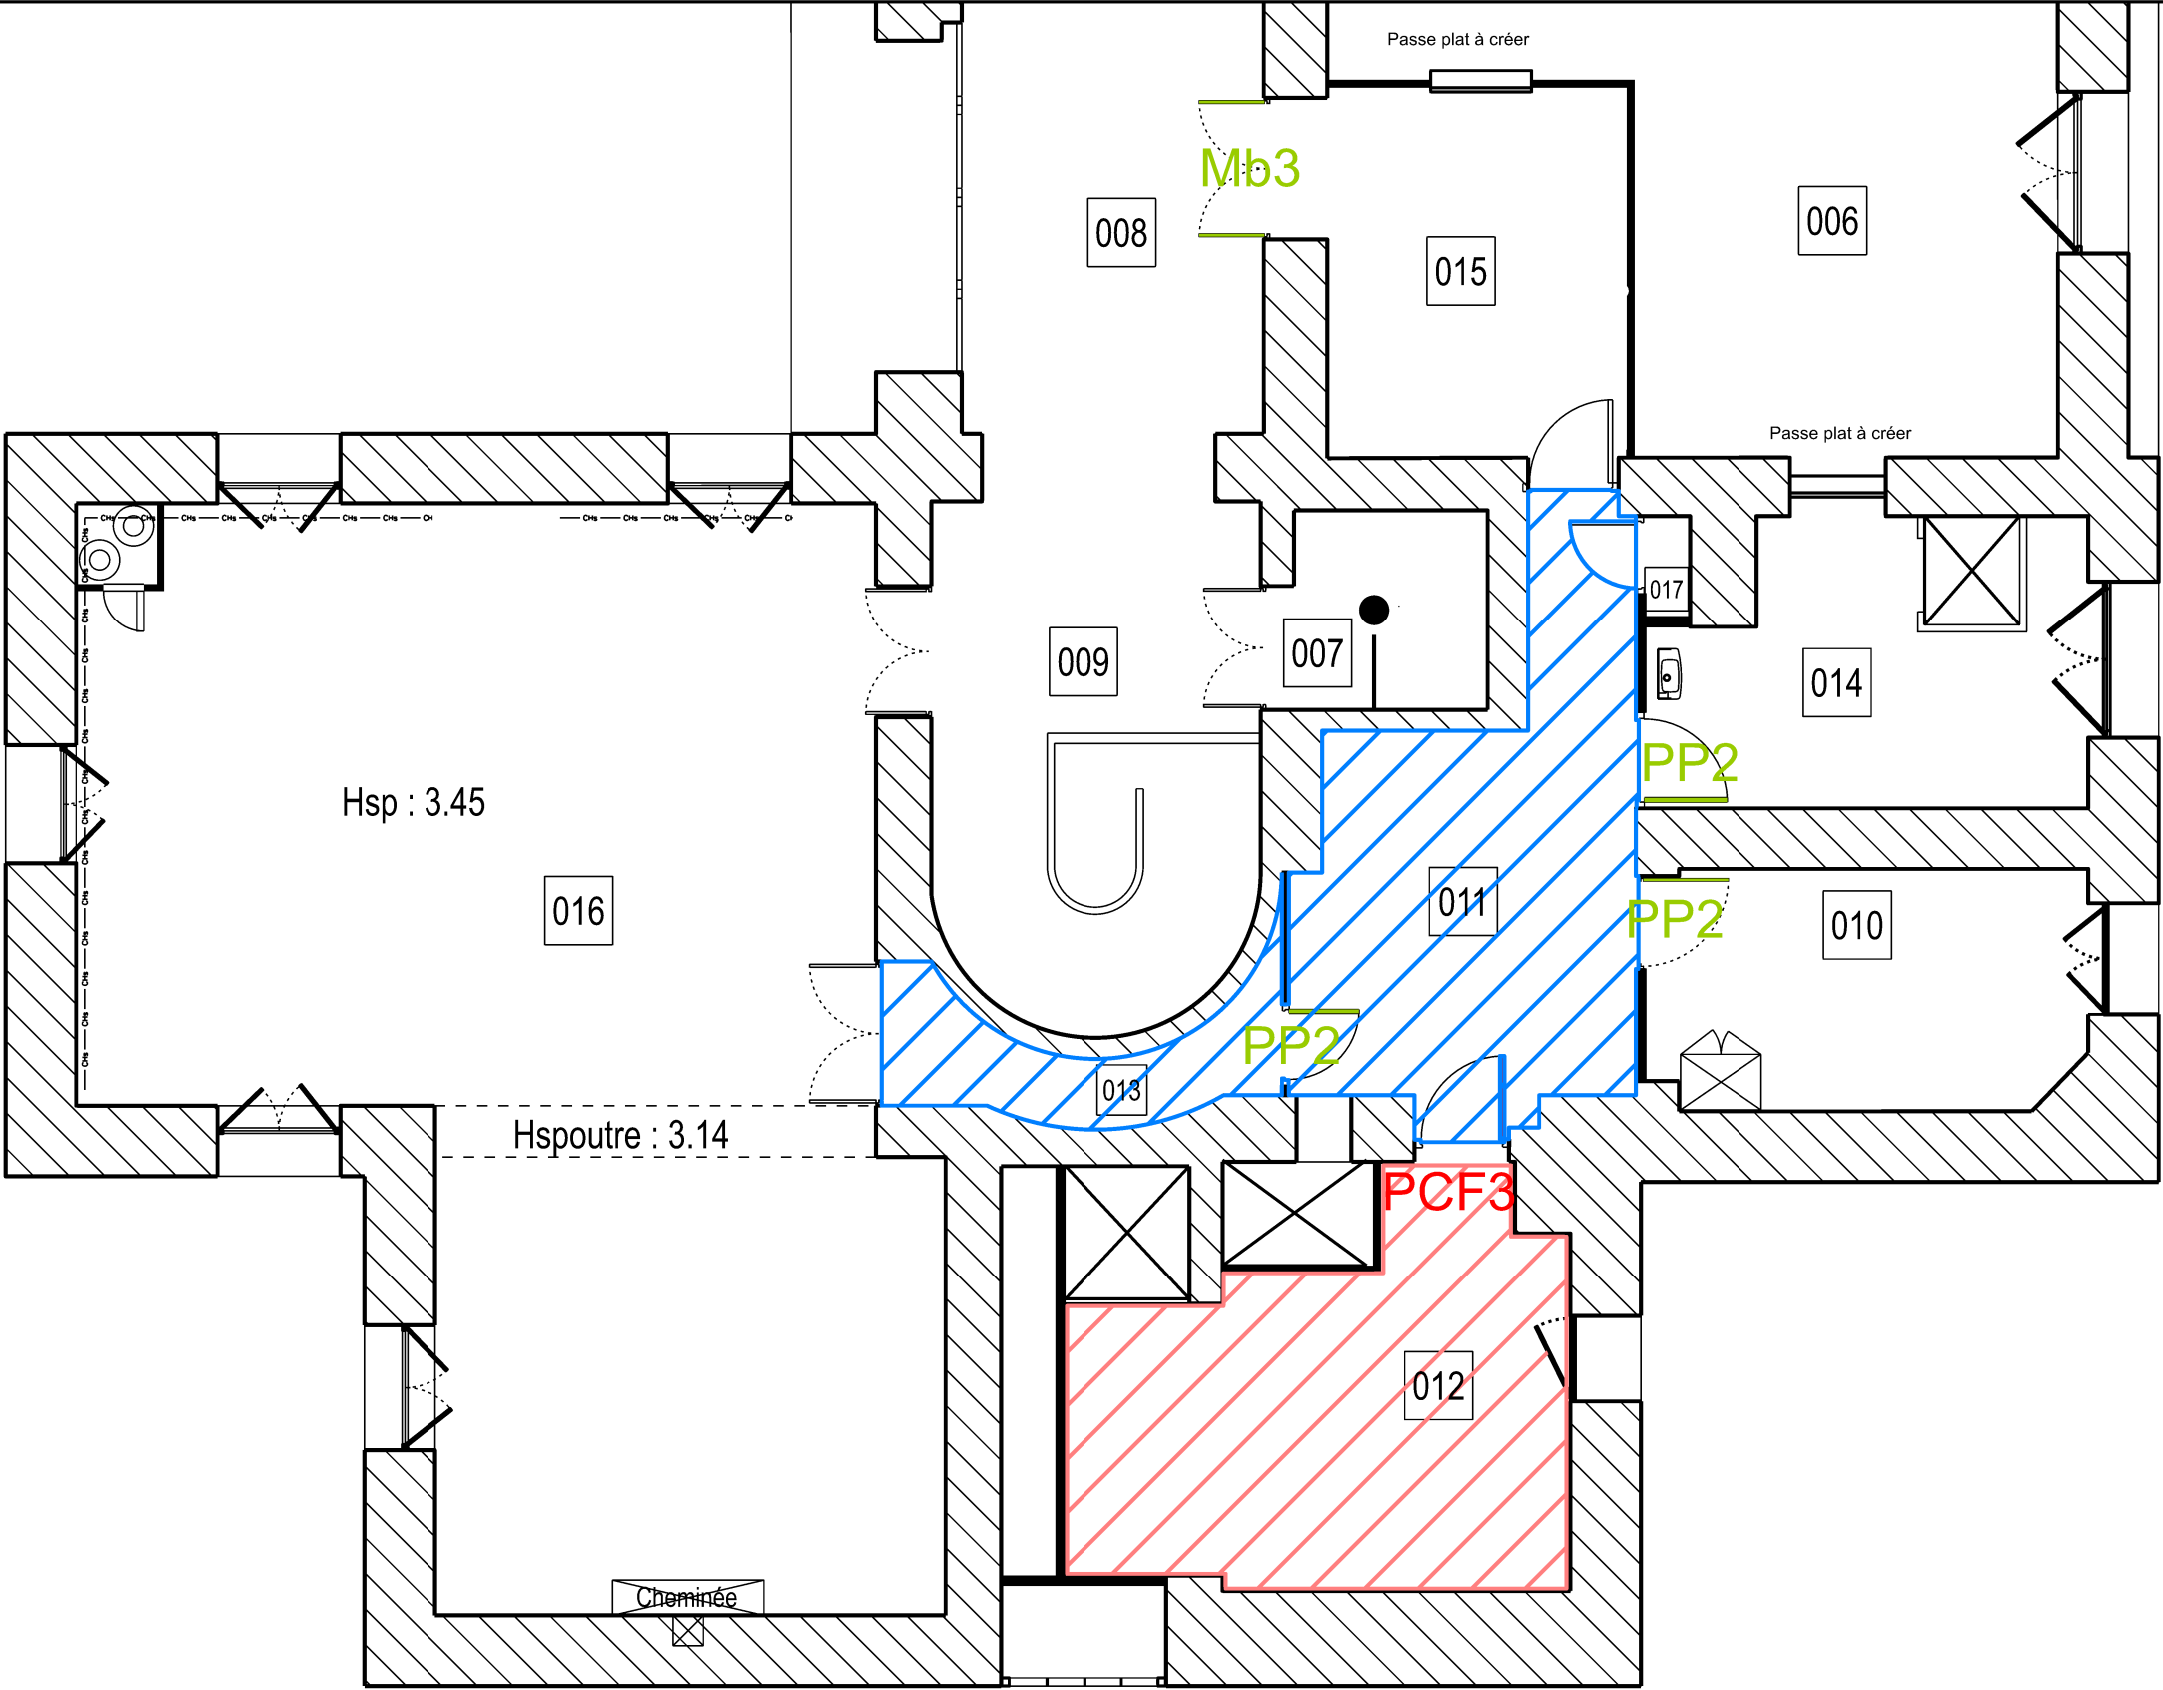
Plafonds :






Ps 4	
Ps 5	

Mb3 Menuiserie int bois
à créer

PP2 Porte plane 83x204oo

PCF3 Porte coupe feu 1/2H+FP



<div></div> <div>ESID DE LYON</div> <div></div> <div>USID DE CARCASSONNE</div> <div>Caserne IENA TSA 30015 - 11 501 CARCASSONNE CEDEX</div>	<div>Chargé d'affaires :</div> <div>ICDD CASTILLON Virginie 04 30 34 20 52</div>	<div>CASTELNAUDARY (11) 4^{ème} Régiment étranger</div> <div>QUARTIER CAPITAINE DANJOU</div> <div>Bâtiment n°0026</div> <div>Rénovation de la cuisine du château des Cheminières</div>	<div></div> <div>Secrétariat général pour l'administration</div>				<div></div> <div>Liberté • Égalité • Fraternité</div> <div>RÉPUBLIQUE FRANÇAISE</div> <div>MINISTÈRE DES ARMÉES</div>
	<div>Dessiné par :</div> <div>CCH SANMARTIN Nicolas</div>		<div>Identifiant COSI :</div> <div>Ident.Operation</div>	<div>N° COSI :</div>			
	CMLE	<div>Nom du fichier :</div> <div>110076007P_0026_N-FUT_01_ATL</div>	<div></div> <div>Date</div> <div>30/04/2025</div>	<div>N° Ordre</div> <div>15</div>	<div>Indice</div> <div>B</div>		
		<div>Echelle : 1 / 75</div>	<div>Format A3</div>				